


Крепление монтажного профиля к двутавровой балке закрывающей трубиной (тип 1)

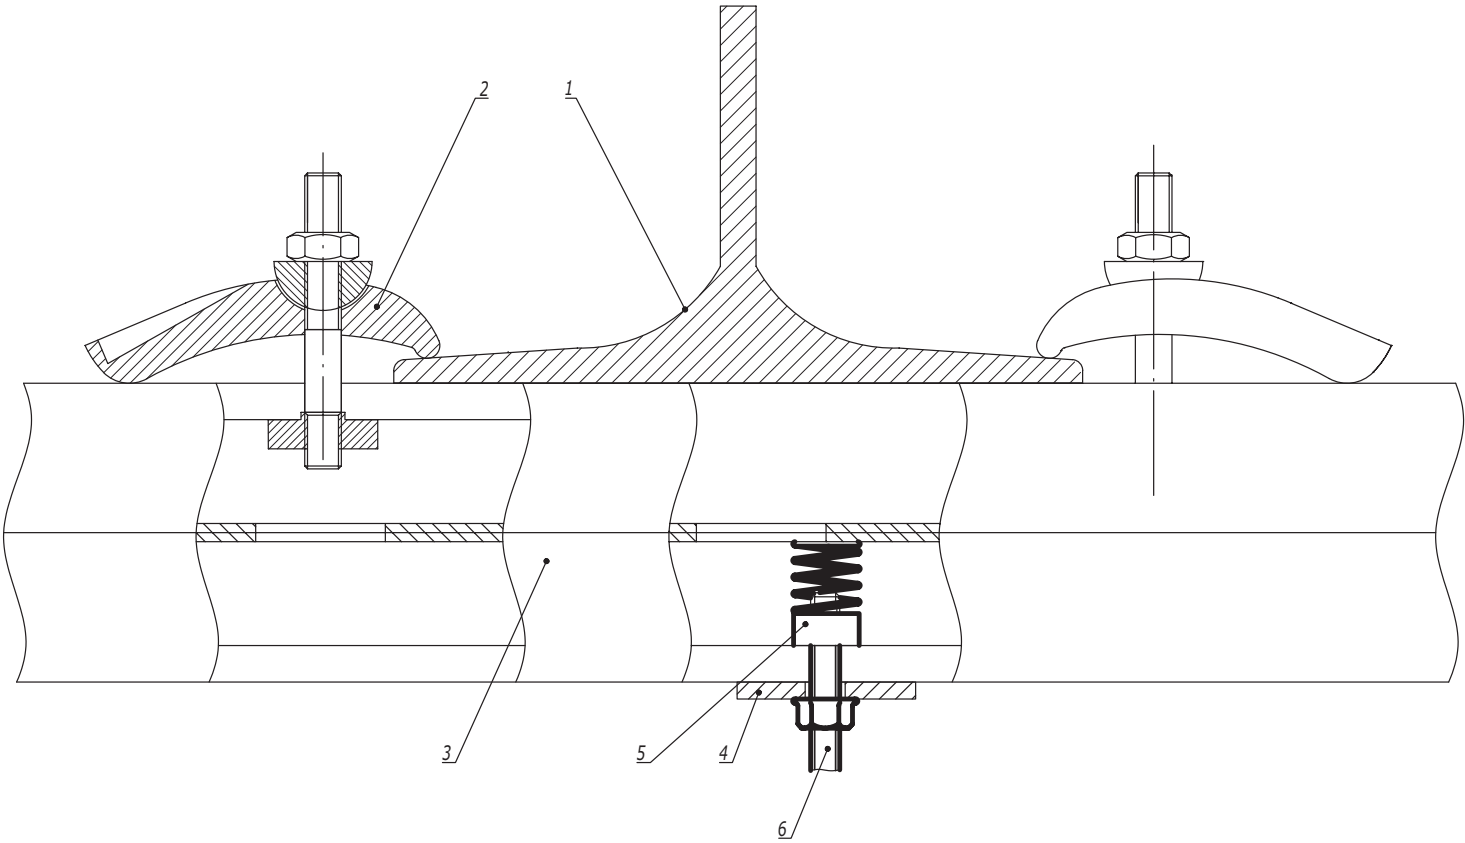

Инв. № подл.	Подпись и дата	Взам. инв. №				
			Поз.	Наименование	Код	Кол.
		1	Двутавр			
		2	Струбина закрывающая	СМ301001	2	
		3	Профиль С-образный	ВРМ21**/ ВРМ41**/ ВРД21**/ ВРД41**	1	
		4	Опорная пластина для С-обр. профиля	ВНМ4141		
		5	Гайка для подвешивания профиля	СМ14****/ СМ15****/ СМ16****		
		6	Шпилька	СМ20****		

DKC-2022.EC.01								
Изм.	Кол.уч.	Лист	№ док.	Подпись	Дата			
Разработал	Тиунов И.А.				01.22			
Проверил	Чередниченко Г.А.				01.22			
Утвердил	Дядичко А.В.				01.22			
Крепление к балке без сверлильных и сварочных работ								
						Стадия	Лист	Листов
							1	3
								

Крепление монтажного профиля к двутавровой балке креплением ВМН-10 (тип 2)



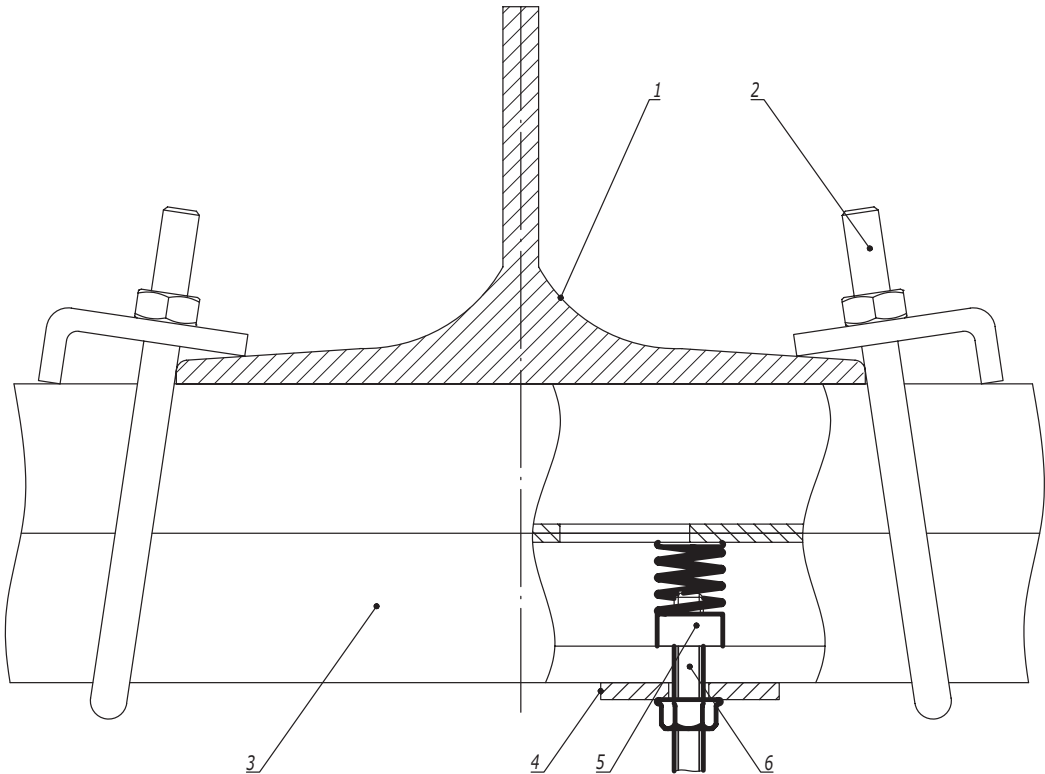


Таблица 1
Выбор крепежа

Поз.	Наименование	Код	
		ВМН1010НДZ	ВМН2010НДZ
3	Профиль С-образный	ВРМ41**/ ВРD21**	ВРD41**

Поз.	Наименование	Код	Кол.	Примечание
1	Двутавр			
2	Крепление к металлическим балкам ВМН-10	ВМН****	2	См. табл. 1
3	Профиль С-образный			
4	Опорная пластина для С-обр. профиля	ВМН4141		
5	Гайка для подвешивания профиля	СМ14****/ СМ15****/ СМ16****		
6	Шпилька	СМ20****		
Изм. Кол.уч. Лист № док. Подпись Дата				
DKC-2022.EC.01				Лист 2

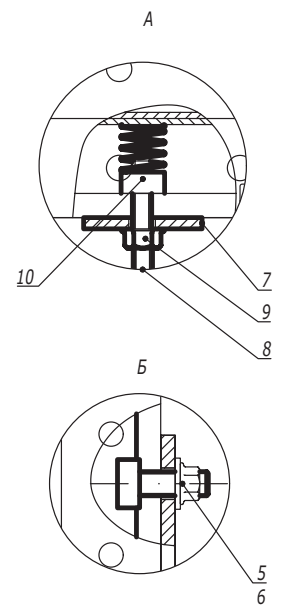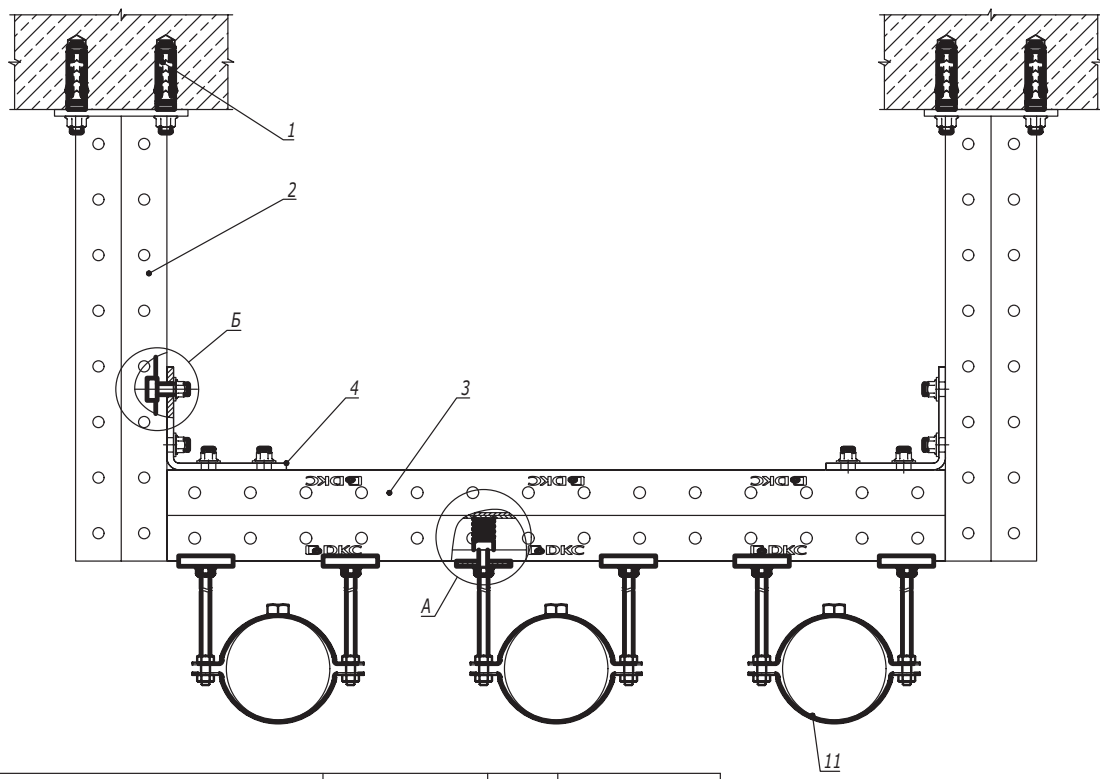

Взаим. инв. №

Подпись и дата

Инв. № подл.

Поз.	Наименование	Код	Кол.	Примечание
1	Анкер M10		8	DKC-2018.M5.01
2	Подвес BSD-41		2	
3	Профиль двойной С-обр.	BPD41**	1	
4	Уголок крепежный двойной ВМС-10	ВМС1021	2	
5	Винт для для крепления к профилю M10x30	СМ041030	8	
6	Гайка с насечкой M10 DIN 6923	СМ101000	8	
7	Опорная пластина для С-обр. профиля	ВНМ4141		
8	Шпилька резьбовая	СМ20****		Шпилька М8-М12 применяется в зависимости от типоразмера хомута
9	Гайка с насечкой DIN 6923	СМ10****		
10	Гайка для подвешивания профиля	СМ14****/ СМ15****/ СМ16****		
11	Хомут для высоких нагрузок ВНН			

Изм.	Кол.уч.	Лист	№ док.	Подпись	Дата
Разработал	Тиунов И.А.				01.22
Проверил	Чередищенко Г.А.				01.22
Утвердил	Дядичко А.В.				01.22

DKC-2022.EC.12

Прокладка инженерных коммуникаций на двух подвесах с применением хомутов ВНН

Стадия	Лист	Листов
		1