


Монтаж взрывозащищенного оборудования к опорам освещения

37

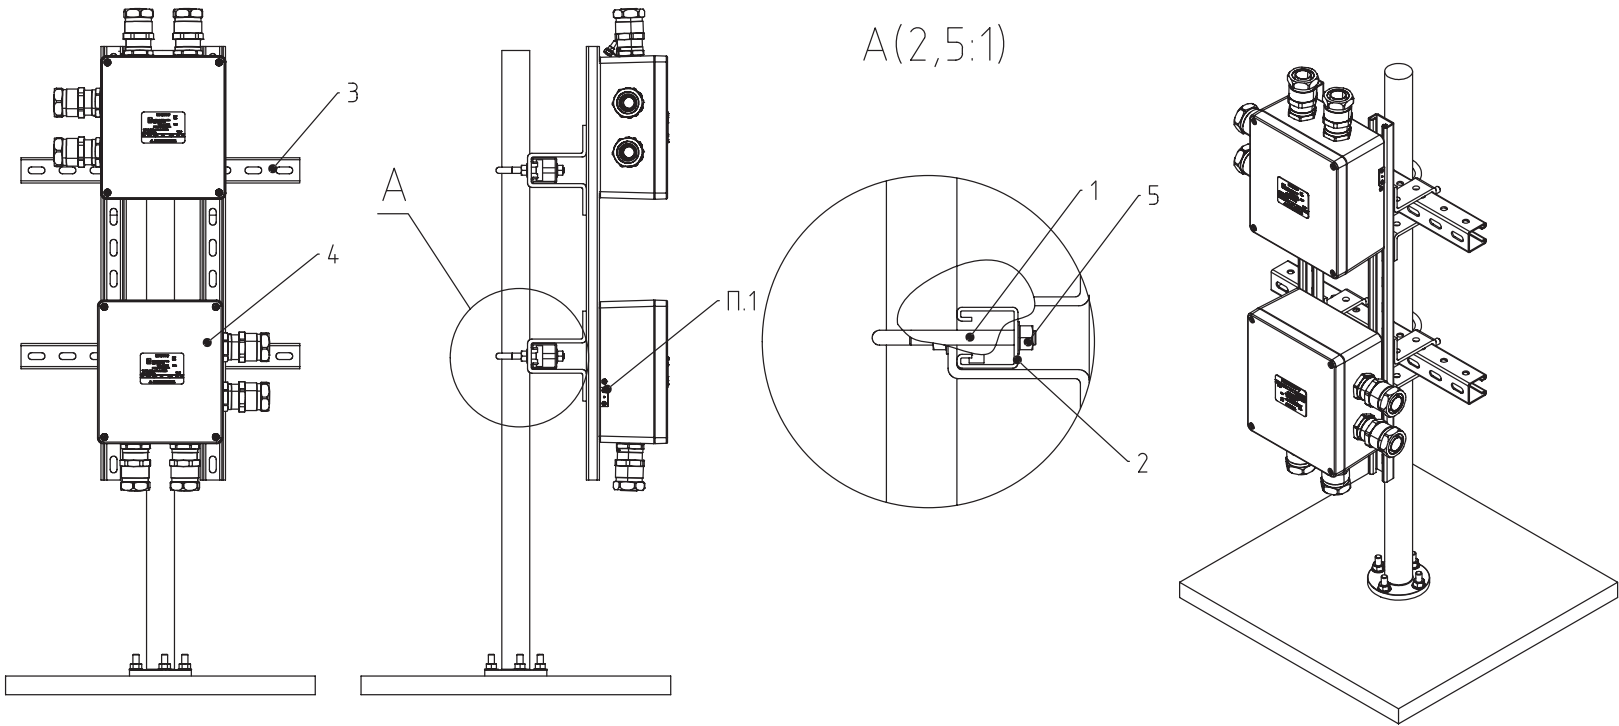

Взам. инв. №										
Подпись и дата	Поз	Наименование	Код	Кол.	Ед.измер.	Примечание				
	1	Скоба монтажная U-образная с резьбой М10 с гайками для труб Ø 3"	ВНУ11300	2	шт.	-				
Инв. № подл.	2	С-образный профиль 41х41, L500, толщ.2,5 мм	ВРМ4105HDZ	2	шт.	-	DKC-2020.A.09			
	3	Комплект монтажных профилей на раму для крепления 2 оболочек одного типоразмера с видом защиты Ex e, горячеоцинкованный, длина 900мм	EX-e2fpr09	1	шт.	Таблица подбора см. лист №5				
	4	Для подбора клеммных коробок, воспользуйтесь конфигуратором	ARMEX.DKC.RU	1	шт.	-	Монтаж взрывозащищенного оборудования к опорам освещения			
	5	Гайка с насечкой, препятствующей откручиванию М10	СМ101000	2	шт.	-				

Изм.	Кол.уч.	Лист	№ док.	Подпись	Дата
Разраб.	Кузнецов				
Пров.	Чередниченко				
Н.контр.					
Утв.	Дядичко				

Стадия	Лист	Листов