
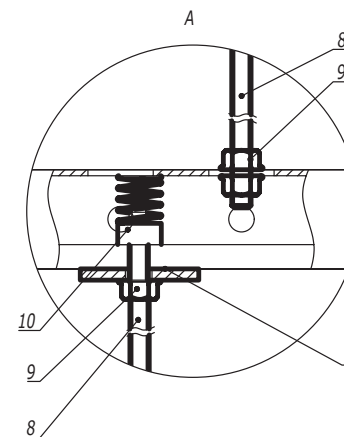


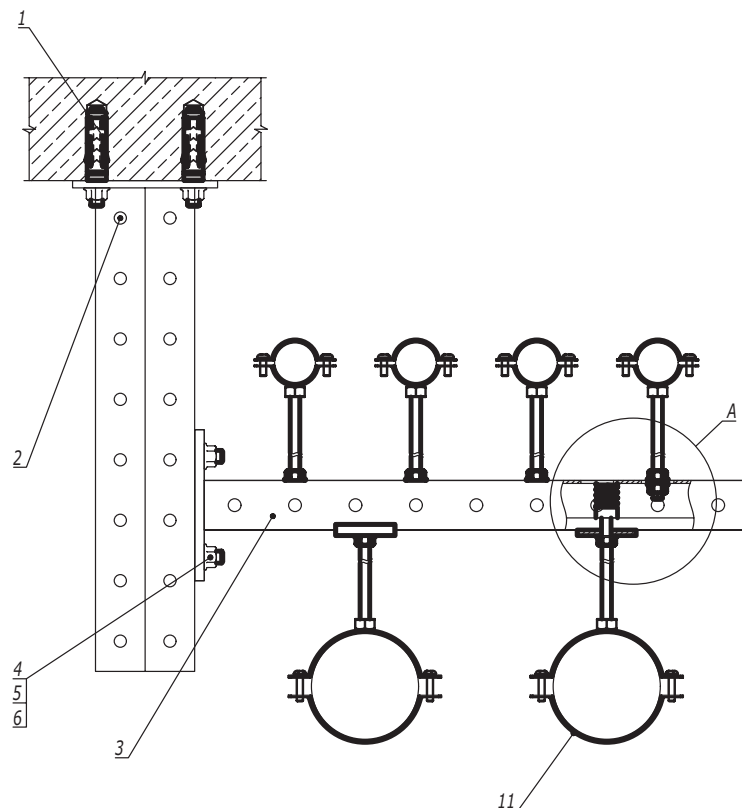

| Поз. | Наименование                            | Код                                | Кол. | Примечание     |
|------|-----------------------------------------|------------------------------------|------|----------------|
| 1    | Анкер стандартный M10                   |                                    |      | DKC-2018.M5.01 |
| 2    | Подвес BSD-41                           |                                    |      |                |
| 3    | Консоль из С-обр. профиля               |                                    | n    |                |
| 4    | Винт для для крепления к профилю M10x30 | CM041030                           | 2n   |                |
| 5    | Шайба кузовная 10, DIN 9021             | CM121000                           | 2n   |                |
| 6    | Гайка с насечкой M10 DIN 6923           | CM101000                           | 2n   |                |
| 7    | Опорная пластина для С-обр. профиля     | BHM4141                            |      |                |
| 8    | Шпилька резьбовая                       | CM20****                           |      |                |
| 9    | Гайка с насечкой DIN 6923               | CM10****                           |      |                |
| 10   | Гайка для подвешивания профиля          | CM14****/<br>CM15****/<br>CM16**** |      |                |
| 11   | Хомут для средних нагрузок BHM          |                                    |      |                |



DKC-2022.EC.07

| Изм.       | Кол.уч.         | Лист | № док. | Подпись | Дата  |
|------------|-----------------|------|--------|---------|-------|
| Разработал | Тиунов И.А.     |      |        |         | 01.22 |
| Проверил   | Чердиченко Г.А. |      |        |         | 01.22 |
| Утвердил   | Дядичко А.В.    |      |        |         | 01.22 |

Прокладка инженерных коммуникаций на подвесе на консоли с использованием хомутов BHM

| Стадия | Лист | Листов |
|--------|------|--------|
|        |      | 1      |

|              |                |               |
|--------------|----------------|---------------|
| Инв. № подл. | Подпись и дата | Взаим. инв. № |
|              |                |               |

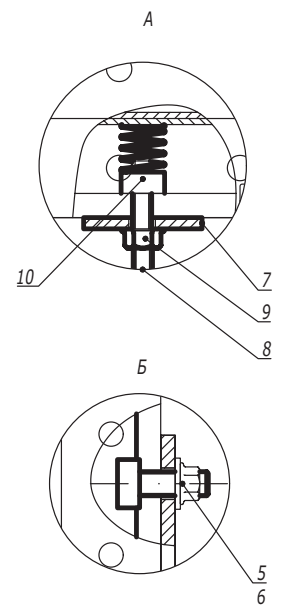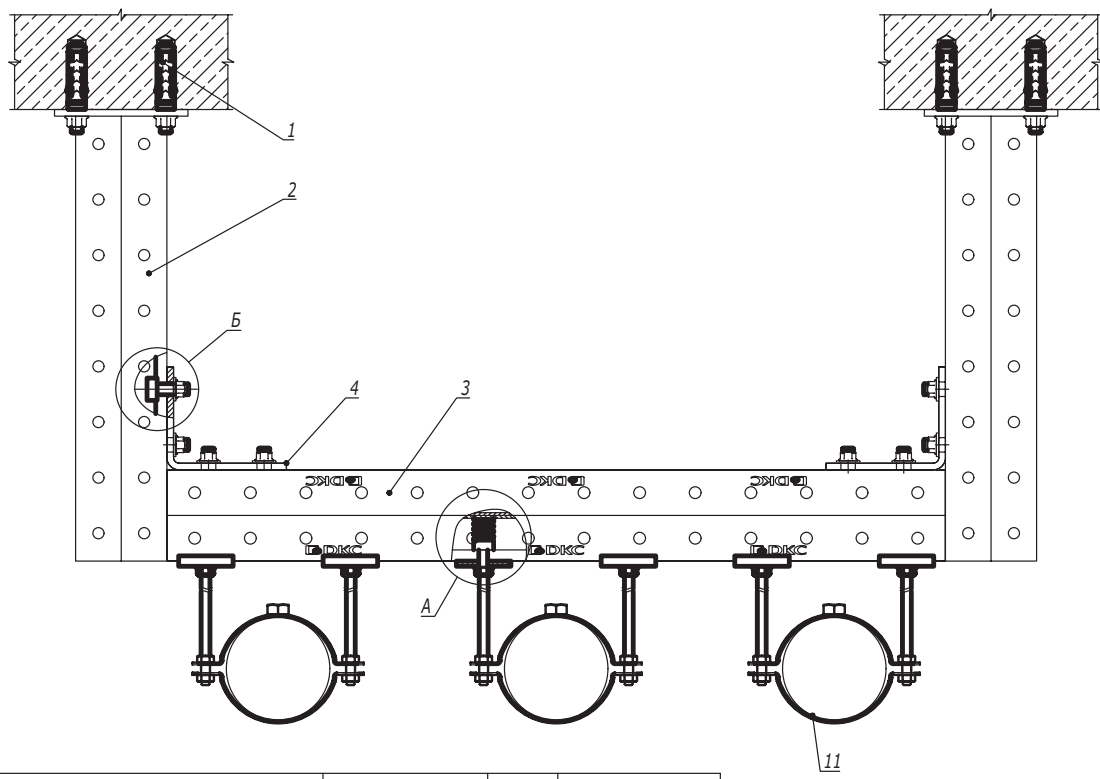

Взаим. инв. №  
Подпись и дата  
Инв. № подл.


| Поз. | Наименование                            | Код                                | Кол. | Примечание                                                     |
|------|-----------------------------------------|------------------------------------|------|----------------------------------------------------------------|
| 1    | Анкер M10                               |                                    | 8    | DKC-2018.M5.01                                                 |
| 2    | Подвес BSD-41                           |                                    | 2    |                                                                |
| 3    | Профиль двойной С-обр.                  | BPD41**                            | 1    |                                                                |
| 4    | Уголок крепежный двойной ВМС-10         | ВМС1021                            | 2    |                                                                |
| 5    | Винт для для крепления к профилю M10x30 | СМ041030                           | 8    |                                                                |
| 6    | Гайка с насечкой M10 DIN 6923           | СМ101000                           | 8    |                                                                |
| 7    | Опорная пластина для С-обр. профиля     | ВНМ4141                            |      |                                                                |
| 8    | Шпилька резьбовая                       | СМ20****                           |      | Шпилька М8-М12 применяется в зависимости от типоразмера хомута |
| 9    | Гайка с насечкой DIN 6923               | СМ10****                           |      |                                                                |
| 10   | Гайка для подвешивания профиля          | СМ14****/<br>СМ15****/<br>СМ16**** |      |                                                                |
| 11   | Хомут для высоких нагрузок ВНН          |                                    |      |                                                                |

|            |                  |      |        |         |       |
|------------|------------------|------|--------|---------|-------|
| Изм.       | Кол.уч.          | Лист | № док. | Подпись | Дата  |
| Разработал | Тиунов И.А.      |      |        |         | 01.22 |
| Проверил   | Чередищенко Г.А. |      |        |         | 01.22 |
| Утвердил   | Дядичко А.В.     |      |        |         | 01.22 |

DKC-2022.EC.12

Прокладка инженерных коммуникаций на двух подвесах с применением хомутов ВНН


|        |      |        |
|--------|------|--------|
| Стадия | Лист | Листов |
|        |      | 1      |

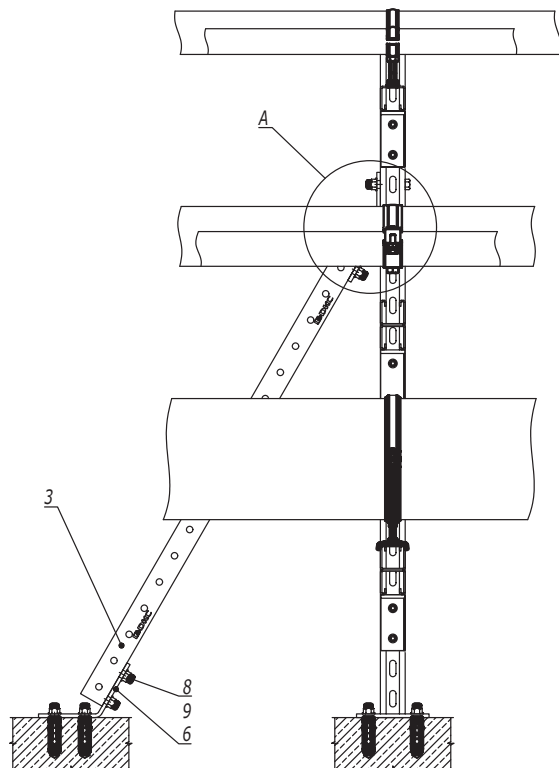



DKC-2022.EC.06

DKC-2022.EC.12

DKC-2022.EC.17

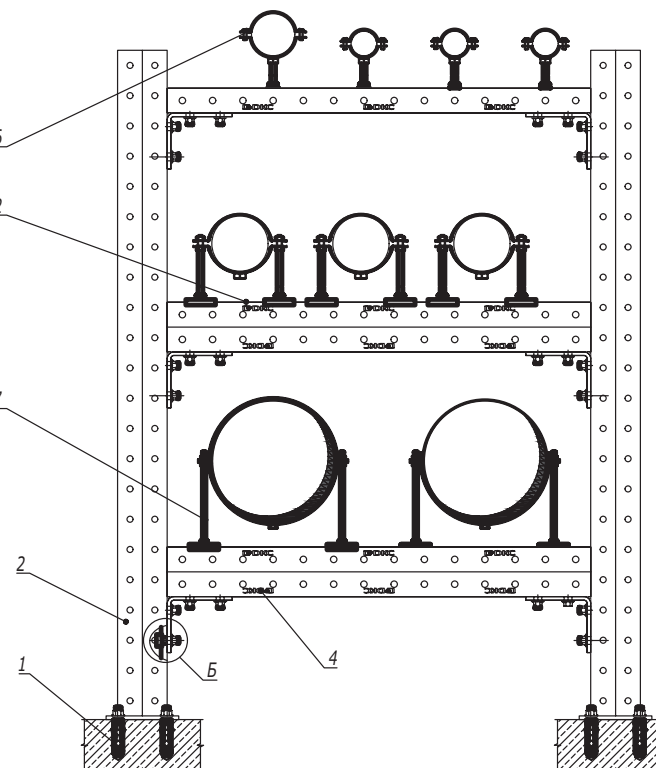

А  
Трубы условно не показаны

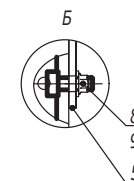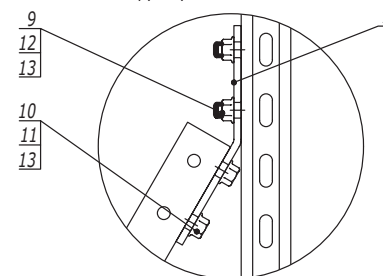

DKC-2022.EC.19

|            |                 |      |        |         |       |
|------------|-----------------|------|--------|---------|-------|
| Изм.       | Кол.уч.         | Лист | № док. | Подпись | Дата  |
| Разработал | Тиунов И.А.     |      |        |         | 01.22 |
| Проверил   | Чердиченко Г.А. |      |        |         | 01.22 |
| Утвердил   | Дядичко А.В.    |      |        |         | 01.22 |

Комплексная прокладка различных  
коммуникаций

|        |      |        |
|--------|------|--------|
| Стадия | Лист | Листов |
|        |      | 1      |

**DKC**

Инв. № подл. Подпись и дата. Взаим. инв. №

| Поз. | Наименование                               | Код      | Кол. | Примечание |
|------|--------------------------------------------|----------|------|------------|
| 1    | Анкер М10                                  |          |      |            |
| 2    | Подвес BSD-41                              |          |      |            |
| 3    | Профиль С-обр. 41х41                       |          |      |            |
| 4    | Профиль двойной С-обр. 41х41               |          |      |            |
| 5    | Уголок крепежный ВМС-10, двойной           | ВМС1021  |      |            |
| 6    | Уголок крепежный ВМС-10, двойной, 30 гр    | ВМС1023  |      |            |
| 7    | Уголок крепежный ВМС-10, двойной, 60 гр    | ВМС1026  |      |            |
| 8    | Винт для крепления к С-обр. профилю М10х30 | СМ041030 |      |            |
| 9    | Гайка с насечкой М10                       | СМ101000 |      |            |
| 10   | Гайка для подвешивания профиля М10         | СМ141000 |      |            |
| 11   | Болт с шестигранной головкой М10х35        | СМ081035 |      |            |
| 12   | Болт с шестигранной головкой М10х60        | СМ081060 |      |            |
| 13   | Шайба 10                                   | СМ241000 |      |            |