
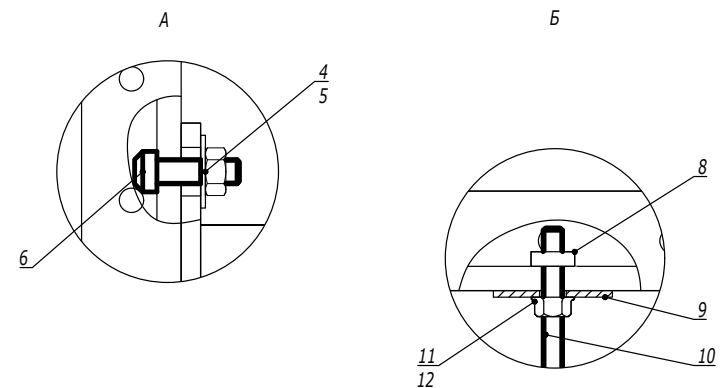


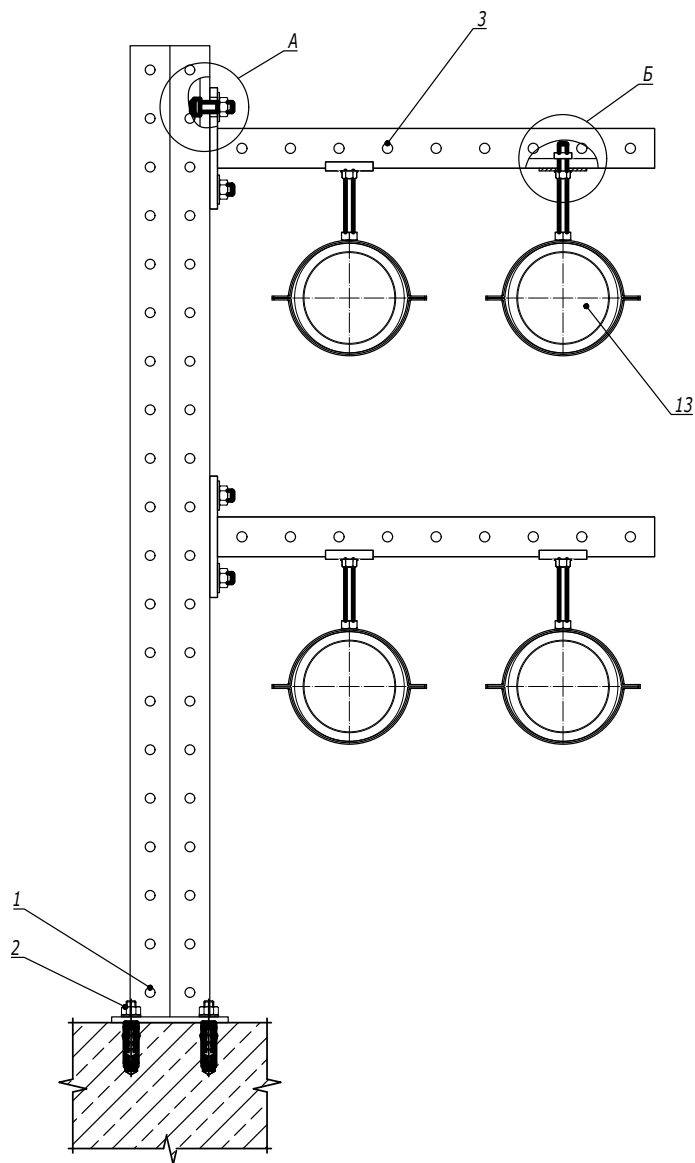

Поз.	Наименование	Код	Кол.	Примечание
1	Подвес из двойного С-образного профиля 41х41, горячеоцинкованный	BSD41**	1	
2	Усиленный клиновой анкер M10х60	CM481060	4	
3	Консоль одиночная, 41х41, горячеоцинкованная	BBP41**	n	
4	Винт для крепления к С-образному профилю M10х30	CM041030	2n	
5	Шайба кузовная M10, горячеоцинкованная	CM121000HDZ	2n	
6	Гайка с насечкой, препятствующей откручиванию M10, горячеоцинкованная	CM101000HDZ	2n	
7	Хомут для средних нагрузок с изоляцией с гайкой M8	BHM*****	k	
8	Гайка для подвешивания профиля M8х40	CM140800HDZ	k	
9	Опорная пластина для С-образного профиля, горячеоцинкованная	BHM4141HDZL	k	
10	Шпилька M8х2000, цинк-ламель	CM200802ZL		
11	Шайба кузовная M8, горячеоцинкованная	CM120800HDZ	k	
12	Гайка с насечкой, препятствующей откручиванию M8, горячеоцинкованная	CM100800HDZ	k	
13	Атмосферостойкая двустенная труба			

Изм. Кол.уч. Лист №докум. Подпись Дата

Разработал Тиунов И.А. 09.23

Проверил Чередищенко Г.А. 09.23

Утвердил Дядичко А.В. 09.23




A11-2023.59

Горизонтальная прокладка двустенных труб по бетонным основаниям

Стадия Лист Листов

1 1

DKS

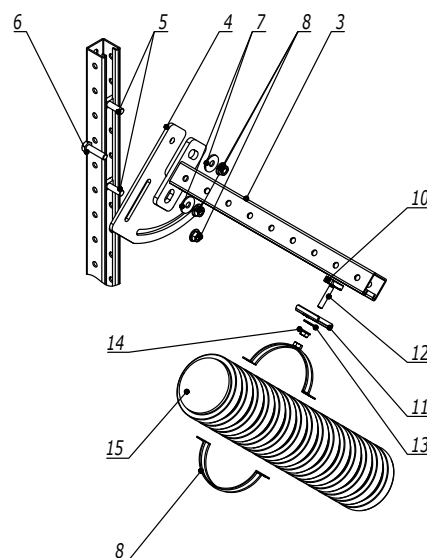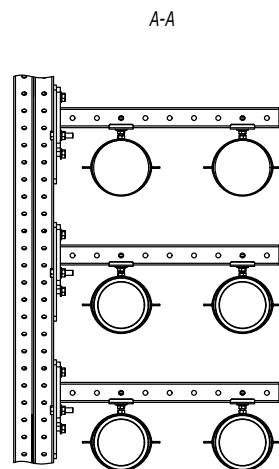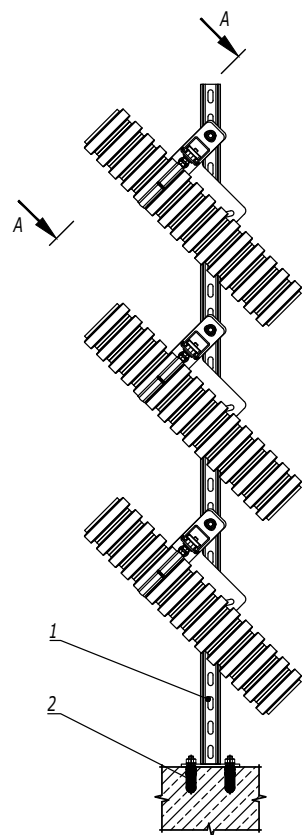

Поз.	Наименование	Код	Кол.	Примечание
1	Подвес из двойного С-образного профиля 41x41, горячеоцинкованный	BSD41**		
2	Усиленный клиновой анкер M10x60	CM481060		
3	Консоль одиночная, 41x41, горячеоцинкованная	BBP41**	n	
4	Пластина для поворота консоли	BMD3001HDZ	n	
5	Винт для крепления к С-образному профилю M10x50	CM041050	2n	
6	Болт с шестигранной головкой M10x35,	CM081035HDZ	n	
7	Шайба кузовная M10, горячеоцинкованная	CM121000HDZ	2n	
8	Гайка с насечкой, препятствующей откручиванию M10, горячеоцинкованная	CM101000HDZ	3n	
9	Хомут для средних нагрузок с изоляцией с гайкой M8	BHM*****	k	
10	Гайка для подвешивания профиля M8x40	CM140800HDZ	k	
11	Опорная пластина для С-образного профиля, горячеоцинкованный	BHM4141HDZL	k	
12	Шпилька M8x2000, цинк-ламель	CM200802ZL		
13	Шайба кузовная M8, горячеоцинкованная	CM120800HDZ	k	
14	Гайка с насечкой, препятствующей откручиванию M8, горячеоцинкованная	CM100800HDZ	k	
15	Атмосферостойкая двустенная труба			

A11-2023.60

Изм.	Кол.уч.	Лист	№ док.	Подпись	Дата
Разработал	Тиунов И.А.				09.23
Проверил	Чередищенко Г.А.				09.23
Утвердил	Дядичко А.В.				09.23

Наклонная прокладка двустенных труб по бетонным основаниям

Стадия	Лист	Листов
	1	1

DKC