


DKC-2018.M5.01
DKC-2018.M5.03
DKC-2022.EC.01

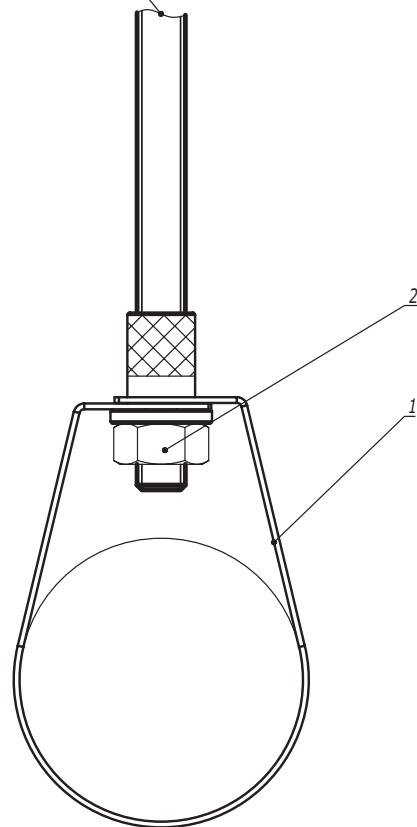

Поз.	Наименование	Код	Кол.	Примечание				
1	Хомут для сплинкерных систем BHS							
2	Гайка шестигранная DIN 934	CM11****						
Изм.	Кол.уч.	Лист	№ док.	Подпись	Дата	DKC-2022.EC.10		
Разработал	Тиунов И.А.				01.22			
Проверил	Чередищенко Г.А.				01.22	Прокладка инженерных коммуникаций в хомутах для сплинкерных систем BHS		
Утвердил	Дядичко А.В.				01.22	Стадия Лист Листов		
						1		
						DKC		

Инв. № подл.	Подпись и дата	Взаим. инв. №

