
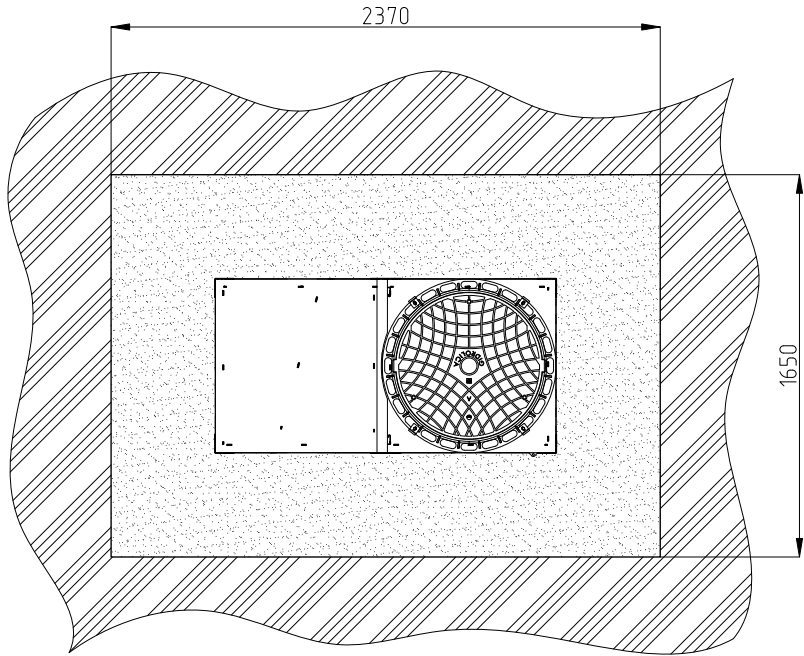
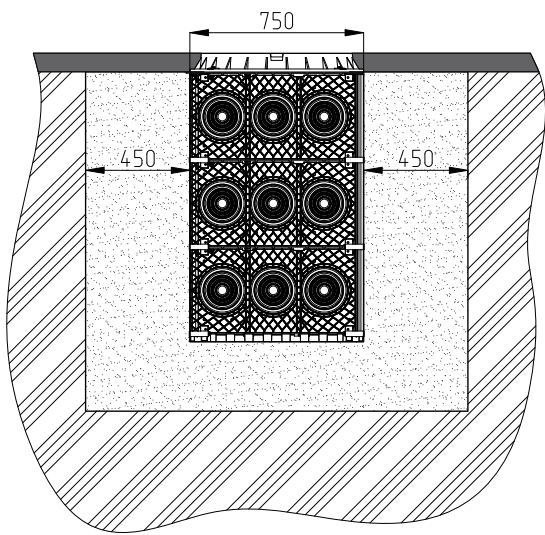


Кабельный колодец 281500 (750 x 1500 x 1125 мм)

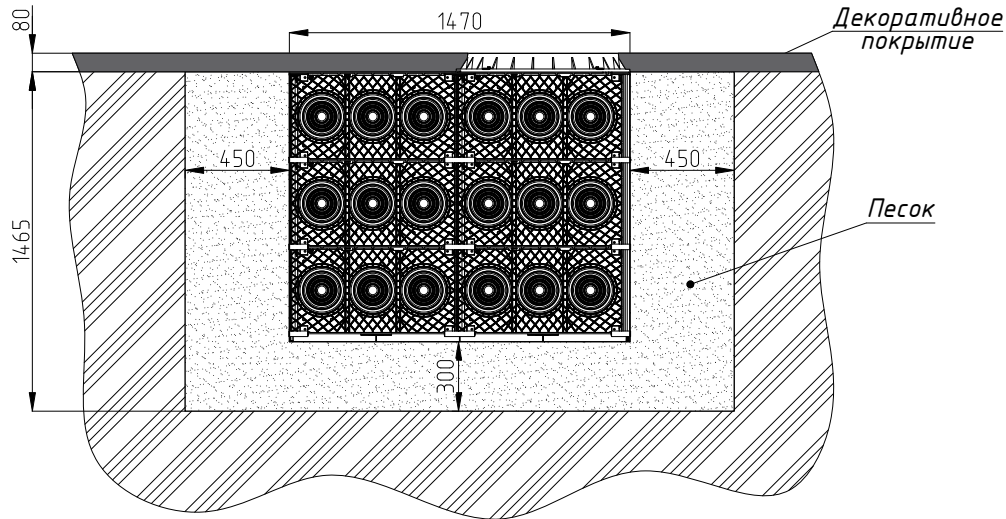


1. Объем выемки грунта 2,49 м³
2. Допустимая нагрузка на кабельный колодец 1500 кг

Изм.	Кол.уч.	Лист	№ док.	Подпись	Дата

A12-2022.11

Изм. № подл.	Подпись и дата	Взам. инв. №

Кабельный колодец 270375 (750 x 375 x 750 мм)

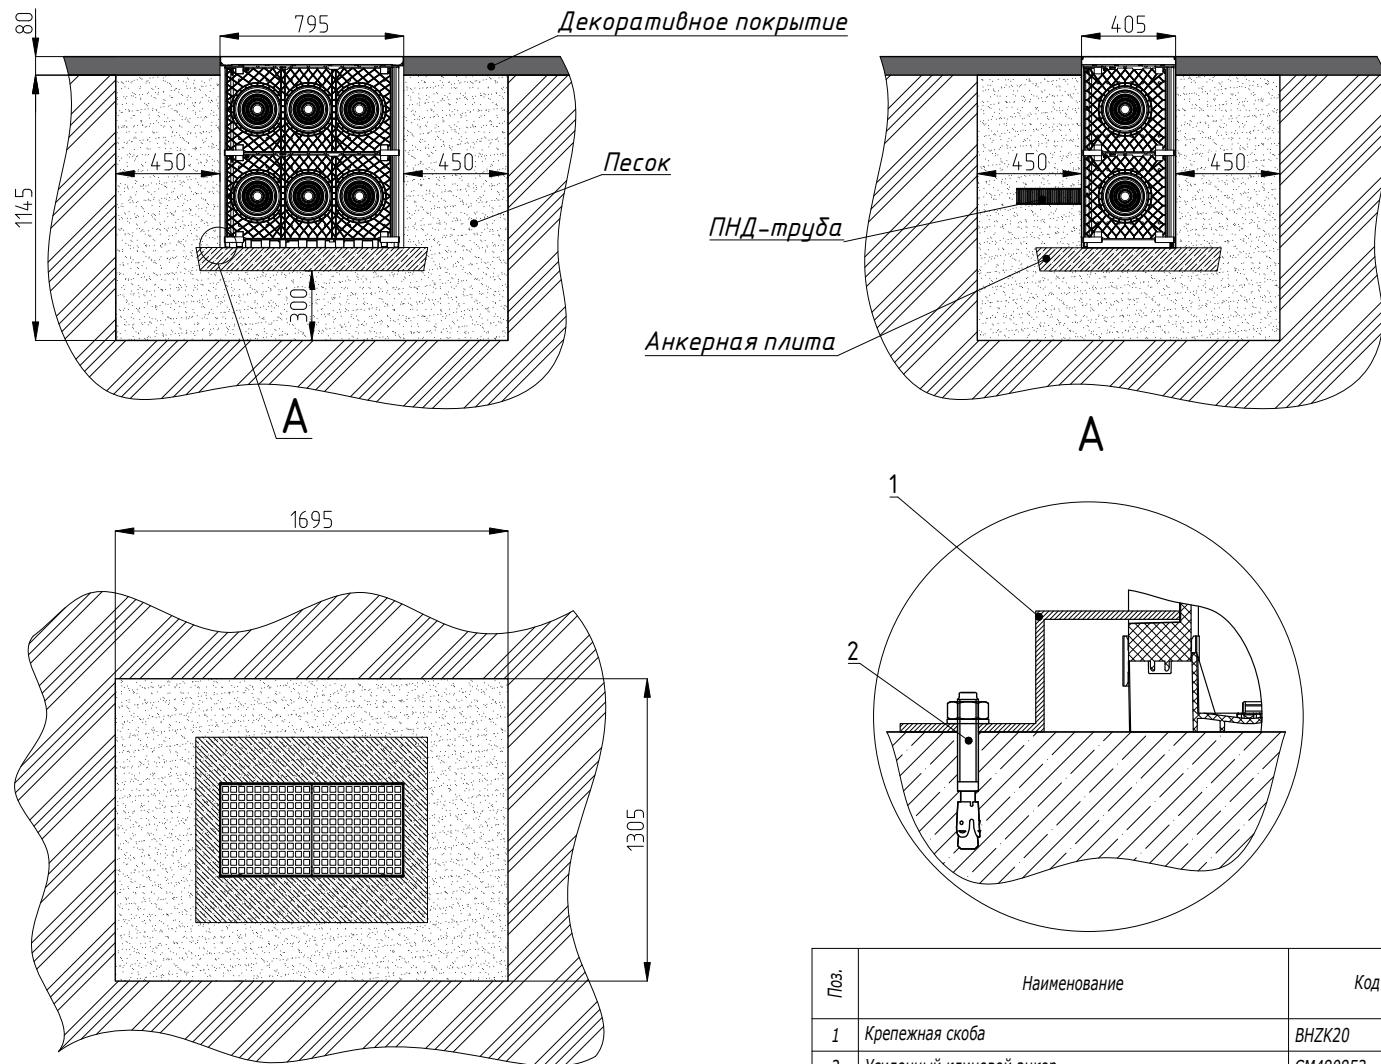

Инв. № подл.	Подпись и дата	Взаим. инв. №

Поз.	Наименование	Код	Кол.	Примечание	
1	Крепежная скоба	ВНЗК20	4		
2	Усиленный клиновой анкер	СМ480853	4		
Изм.	Кол.уч.	Лист	№ док.	Подпись	Дата
Разработал	Давыдов Ю.А.	12.22			
Проверил	Чередиченко Г.А.	12.22			
Утвердил	Дядичко А.В.	12.22			

A12-2022.21

Монтаж кабельного колодца с анкерной плитой

Стадия	Лист	Листов
	1	4
		