


DKC-2018.M5.01
DKC-2018.M5.03
DKC-2022.EC.01

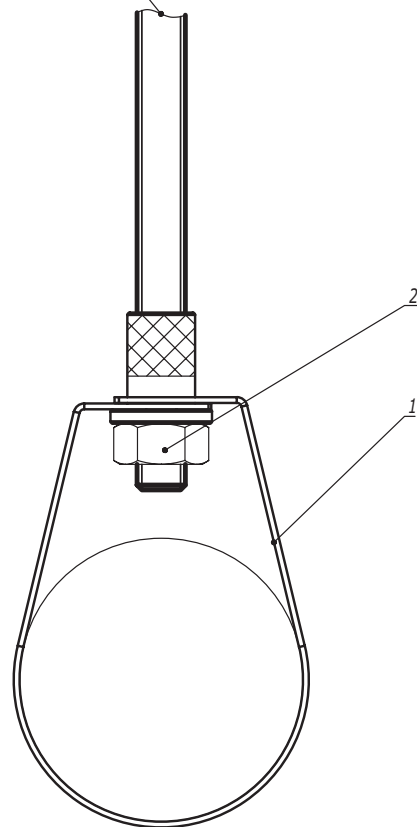

Поз.	Наименование				Код	Кол.	Примечание	
1	Хомут для сплинкерных систем BHS							
2	Гайка шестигранная DIN 934				CM11****			
					DKC-2022.EC.10			
Изм.	Кол.уч.	Лист	№ док.	Подпись	Дата	Прокладка инженерных коммуникаций в хомутах для сплинкерных систем BHS		
Разработал	Тиунов И.А.				01.22			
Проверил	Чередищенко Г.А.				01.22	Стадия	Лист	Листов
								1
Утвердил	Дядичко А.В.				01.22	DKC		