
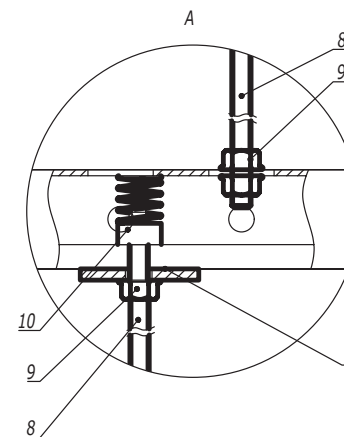


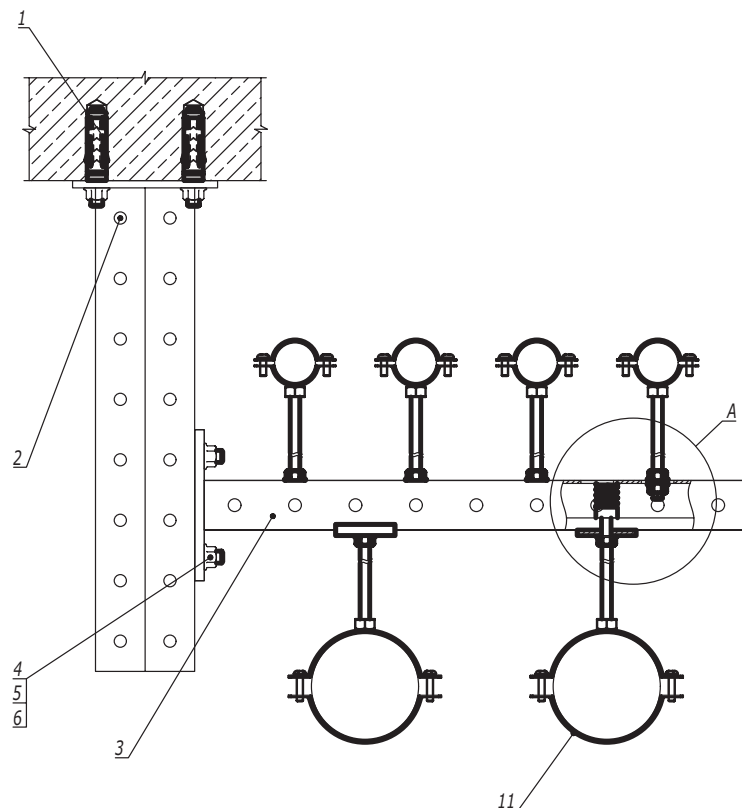

| Поз. | Наименование                            | Код                                | Кол. | Примечание     |
|------|-----------------------------------------|------------------------------------|------|----------------|
| 1    | Анкер стандартный M10                   |                                    |      | DKC-2018.M5.01 |
| 2    | Подвес BSD-41                           |                                    |      |                |
| 3    | Консоль из С-обр. профиля               |                                    | n    |                |
| 4    | Винт для для крепления к профилю M10x30 | CM041030                           | 2n   |                |
| 5    | Шайба кузовная 10, DIN 9021             | CM121000                           | 2n   |                |
| 6    | Гайка с насечкой M10 DIN 6923           | CM101000                           | 2n   |                |
| 7    | Опорная пластина для С-обр. профиля     | BHM4141                            |      |                |
| 8    | Шпилька резьбовая                       | CM20****                           |      |                |
| 9    | Гайка с насечкой DIN 6923               | CM10****                           |      |                |
| 10   | Гайка для подвешивания профиля          | CM14****/<br>CM15****/<br>CM16**** |      |                |
| 11   | Хомут для средних нагрузок BHM          |                                    |      |                |

DKC-2022.EC.07

| Изм.       | Кол.уч.         | Лист | № док. | Подпись | Дата  |
|------------|-----------------|------|--------|---------|-------|
| Разработал | Тиунов И.А.     |      |        |         | 01.22 |
| Проверил   | Чердиченко Г.А. |      |        |         | 01.22 |
| Утвердил   | Дядичко А.В.    |      |        |         | 01.22 |



Прокладка инженерных коммуникаций на подвесе на консоли с использованием хомутов BHM

| Стадия | Лист | Листов |
|--------|------|--------|
|        |      | 1      |

Инв. № подл.

Подпись и дата

Взаим. инв. №

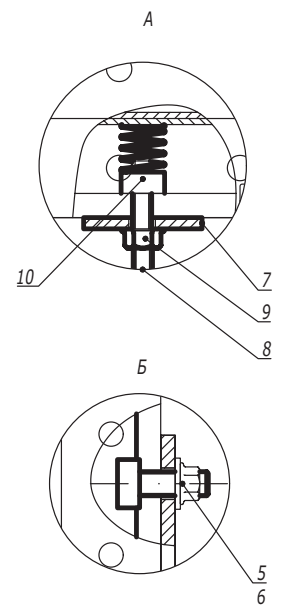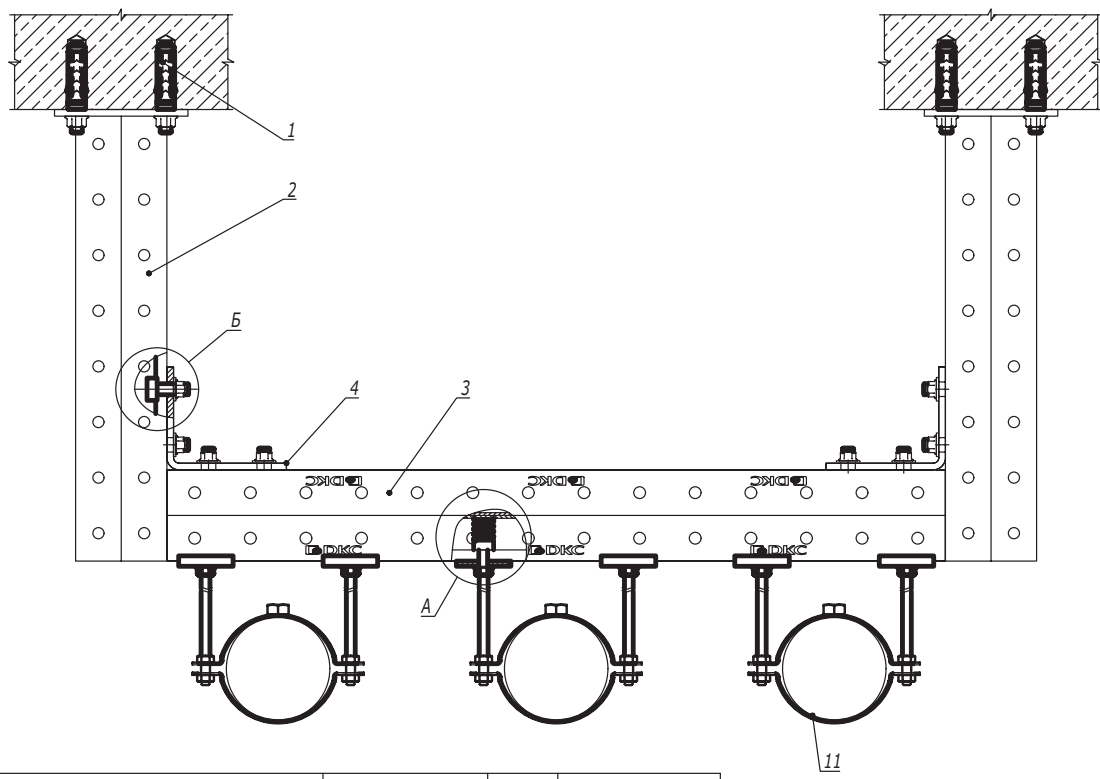

Взаим. инв. №

Подпись и дата

Инв. № подл.



| Поз. | Наименование                            | Код                                | Кол. | Примечание                                                     |
|------|-----------------------------------------|------------------------------------|------|----------------------------------------------------------------|
| 1    | Анкер M10                               |                                    | 8    | DKC-2018.M5.01                                                 |
| 2    | Подвес BSD-41                           |                                    | 2    |                                                                |
| 3    | Профиль двойной С-обр.                  | BPD41**                            | 1    |                                                                |
| 4    | Уголок крепежный двойной ВМС-10         | ВМС1021                            | 2    |                                                                |
| 5    | Винт для для крепления к профилю M10x30 | СМ041030                           | 8    |                                                                |
| 6    | Гайка с насечкой M10 DIN 6923           | СМ101000                           | 8    |                                                                |
| 7    | Опорная пластина для С-обр. профиля     | ВНМ4141                            |      |                                                                |
| 8    | Шпилька резьбовая                       | СМ20****                           |      | Шпилька М8-М12 применяется в зависимости от типоразмера хомута |
| 9    | Гайка с насечкой DIN 6923               | СМ10****                           |      |                                                                |
| 10   | Гайка для подвешивания профиля          | СМ14****/<br>СМ15****/<br>СМ16**** |      |                                                                |
| 11   | Хомут для высоких нагрузок ВНН          |                                    |      |                                                                |

|            |                  |      |        |         |       |
|------------|------------------|------|--------|---------|-------|
| Изм.       | Кол.уч.          | Лист | № док. | Подпись | Дата  |
| Разработал | Тиунов И.А.      |      |        |         | 01.22 |
| Проверил   | Чередищенко Г.А. |      |        |         | 01.22 |
| Утвердил   | Дядичко А.В.     |      |        |         | 01.22 |

DKC-2022.EC.12

Прокладка инженерных коммуникаций на двух подвесах с применением хомутов ВНН

| Стадия | Лист | Листов |
|--------|------|--------|
|        |      | 1      |
| DKC    |      |        |

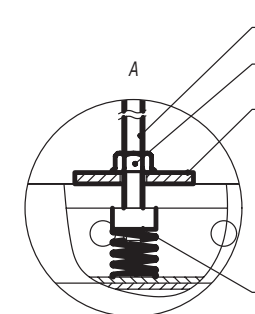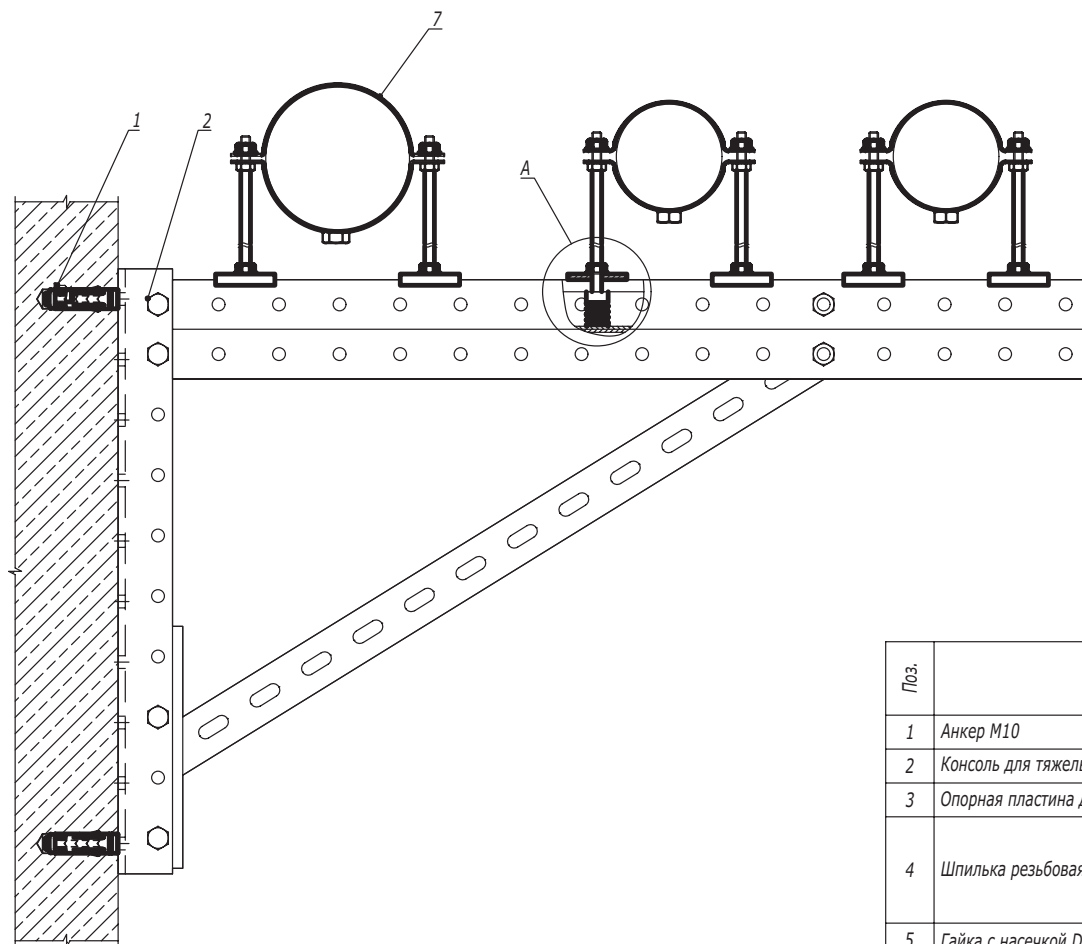

| Поз. | Наименование                        | Код                                | Кол. | Примечание                                                     |
|------|-------------------------------------|------------------------------------|------|----------------------------------------------------------------|
| 1    | Анкер М10                           |                                    |      | DKC-2018.M5.01                                                 |
| 2    | Консоль для тяжелых нагрузок BBD-41 |                                    |      |                                                                |
| 3    | Опорная пластина для С-обр. профиля | ВНМ4141                            |      |                                                                |
| 4    | Шпилька резьбовая                   | СМ20****                           |      | Шпилька М8-М12 применяется в зависимости от типоразмера хомута |
| 5    | Гайка с насечкой DIN 6923           | СМ10****                           |      |                                                                |
| 6    | Гайка для подвешивания профиля      | СМ14****/<br>СМ15****/<br>СМ16**** |      |                                                                |
| 7    | Хомут для высоких нагрузок ВНН      |                                    |      |                                                                |

|            |                 |      |        |                                                                                       |       |                                                                        |                                                                                       |      |        |
|------------|-----------------|------|--------|---------------------------------------------------------------------------------------|-------|------------------------------------------------------------------------|---------------------------------------------------------------------------------------|------|--------|
|            |                 |      |        |                                                                                       |       | DKC-2022.EC.13                                                         |                                                                                       |      |        |
| Изм.       | Кол.уч.         | Лист | № док. | Подпись                                                                               | Дата  |                                                                        | Стадия                                                                                | Лист | Листов |
| Разработал | Тиунов И.А.     |      |        |  | 01.22 | Прокладка инженерных коммуникаций с применением тяжелой консоли BBD-41 |                                                                                       |      | 1      |
| Проверил   | Чердиченко Г.А. |      |        |  | 01.22 |                                                                        |                                                                                       |      |        |
|            |                 |      |        |                                                                                       |       |                                                                        |                                                                                       |      |        |
| Утвердил   | Дядичко А.В.    |      |        |  | 01.22 |                                                                        |                                                                                       |      |        |
|            |                 |      |        |                                                                                       |       |                                                                        |  |      |        |

Инв. № подл.

Подпись и дата

Взаим. инв. №