

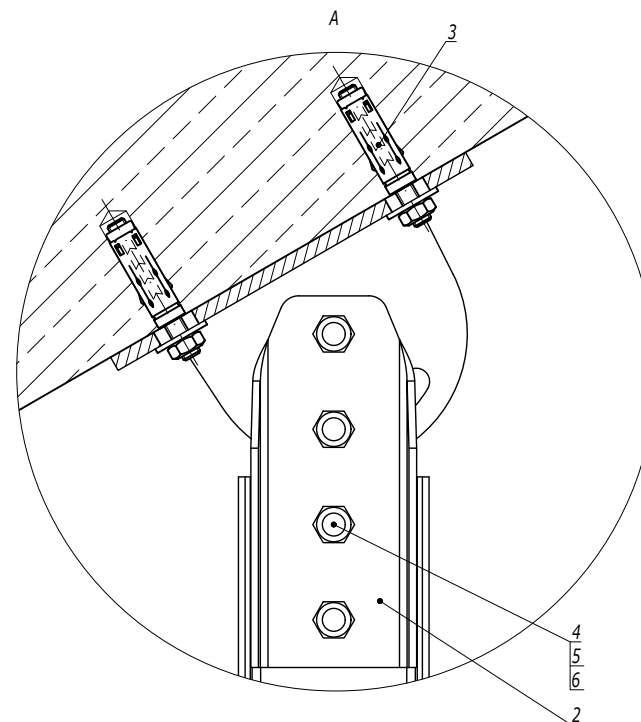


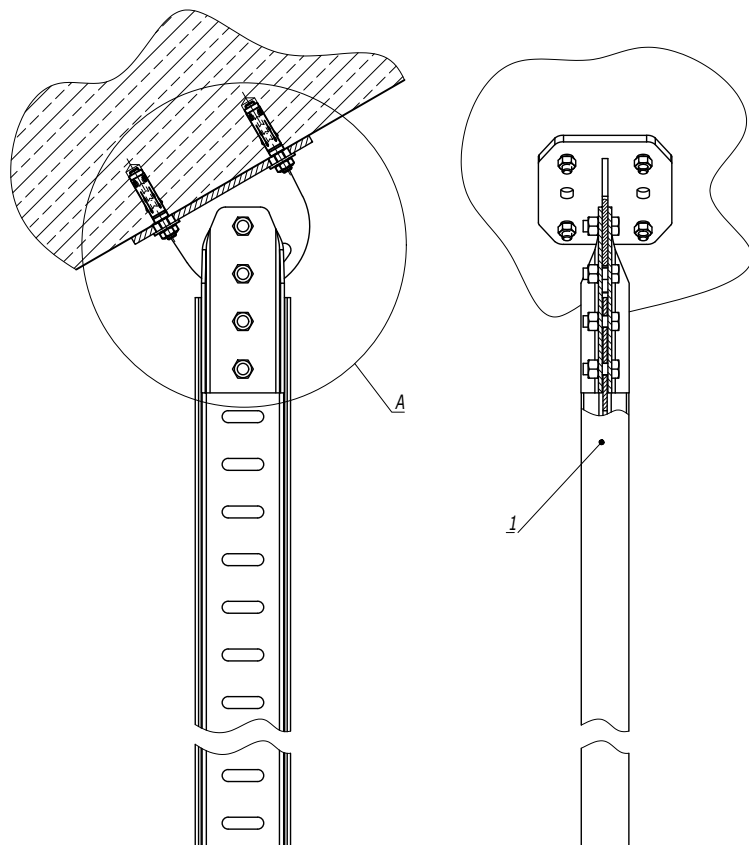

Установочные размеры

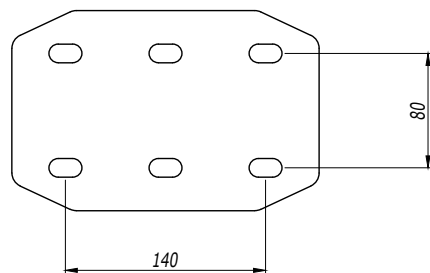

Поз.	Наименование	Код	Кол.	Примечание				
1	Профиль ВРМ-50	ВРМ50**						
2	Крепление к потолку BSF-50	BSF5002HDZ	1					
3	Стандартный анкер со шпилькой М10	СМ441060	4	DKC-2018.М5.01				
4	Болт с шестигранной головкой М12х30 DIN 933		4	Поставляется в комплекте с креплением				
5	Гайка с насечкой М12 DIN 6923		4					
6	Шайба М12 DIN 125		4					
DKC-2018.В5.28								
Изм.	Кол.уч.	Лист	№ док.	Подпись	Дата	Шарнирное крепление I-образного профиля к полу/потолку		
Разработал	Тиунов И.А.				09.18			
Проверил	Чередищенко Г.А.				09.18			
Утвердил	Дядичко А.В.				09.18			
						Стадия	Лист	Листов
								1
						DKC		