
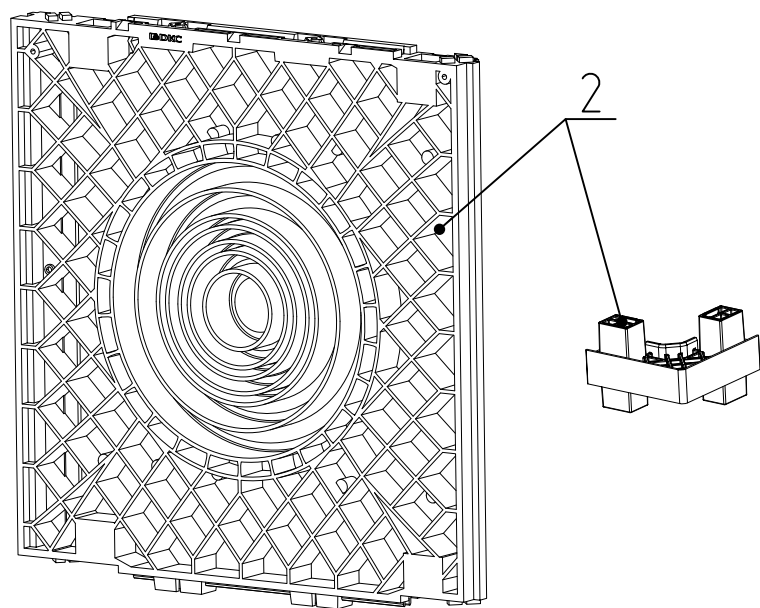
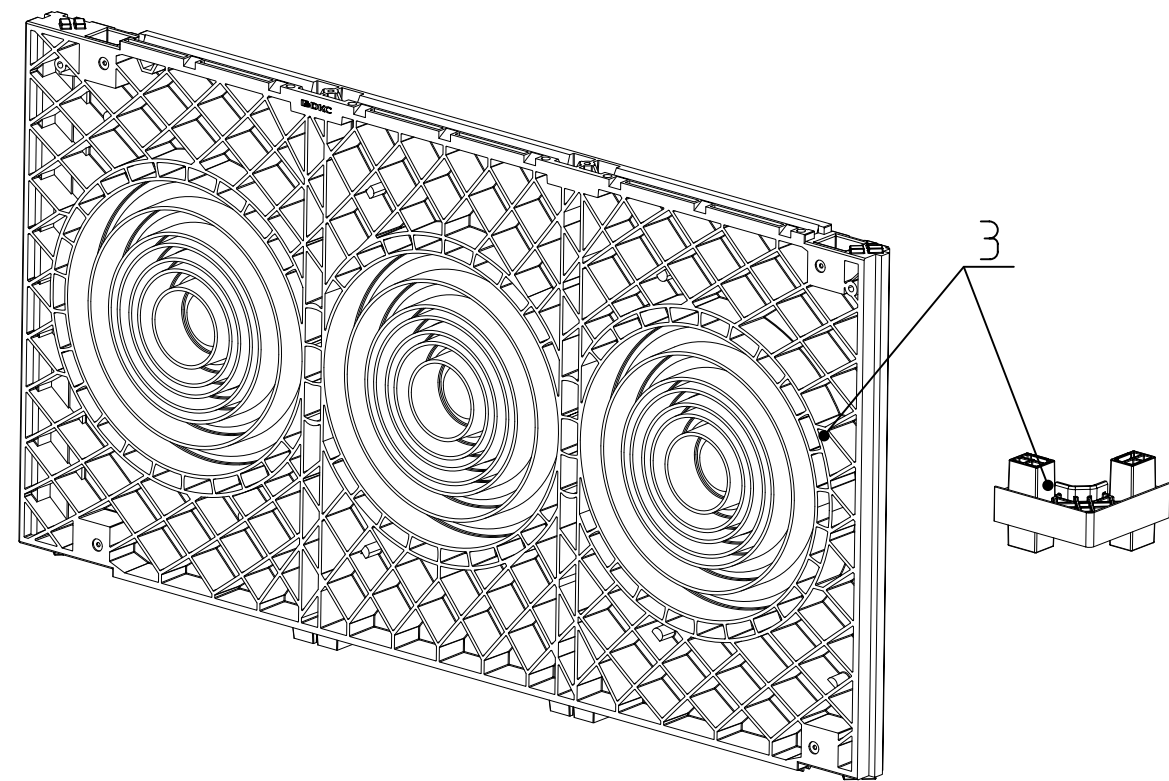


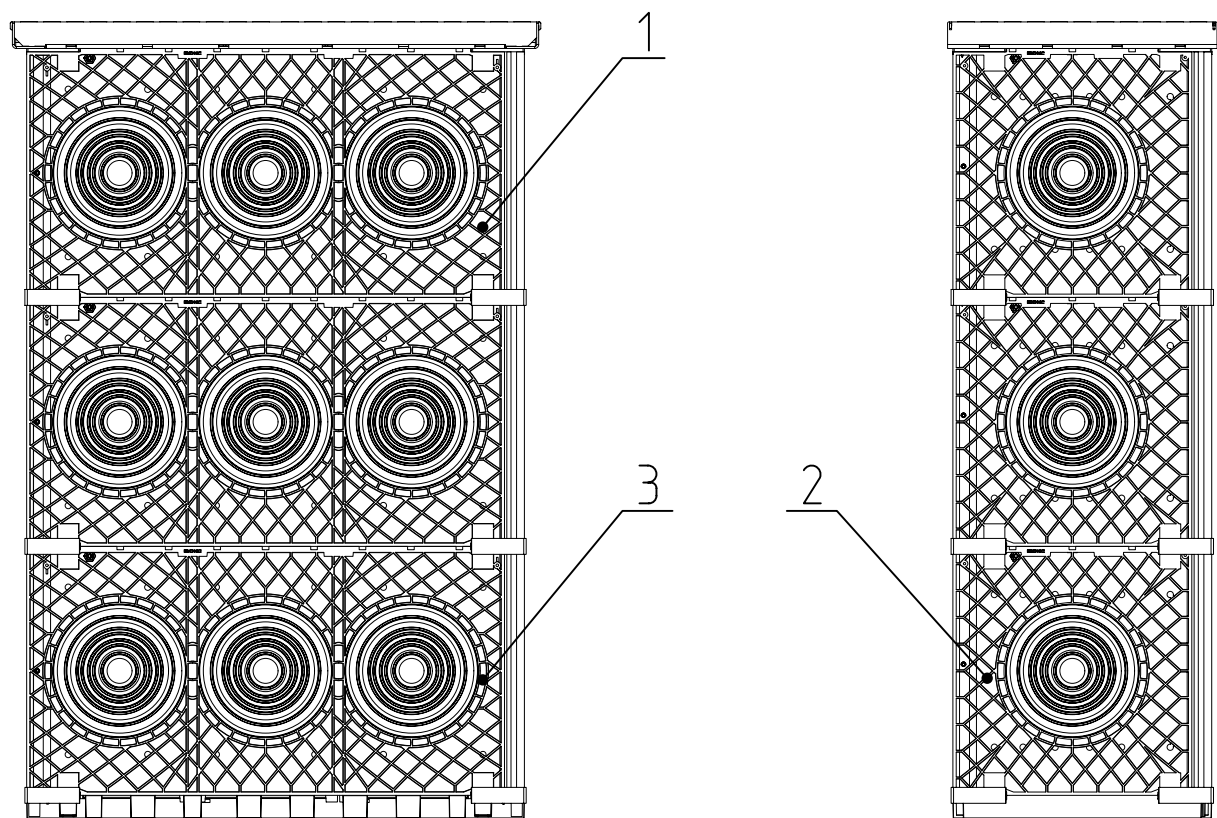

Поз.	Наименование	Код	Кол.	Примечание
1	Колодец пластиковый для кабельной канализации с крышками, 750х375х750 мм	270375 / 270375V0	1 шт.	
2	Комплект вертикального расширения 750х375х750 мм для модульного колодца 270375	170375 / 170375V0	2 шт.	
3	Комплект вертикального расширения 750х750х750 мм для модульного колодца	170750 / 170750V0	2 шт.	

A12-2022.17

Изм.	Кол.уч.	Лист	№ док.	Подпись	Дата
Разработал	Давыдов Ю.А.				12.22
Проверил	Чередниченко Г.А.				12.22
Утвердил	Дядичко А.В.				12.22

Комплект вертикального расширения для ККМ-1 и ККМ-2

Стадия	Лист	Листов
	1	2

