


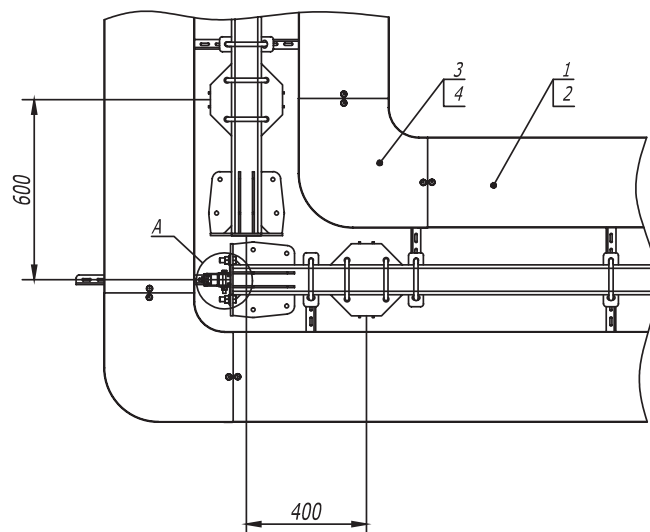



A-A



1. В - длина полки консоли.


Поз.	Наименование	Код	Кол.	Примечание
1	Лоток кабельный, цинк -ламельный			
2	Крышка на лоток с заземлением, цинк -ламельная			
3	Ответвитель DPT Т-образный горизонтальный, цинк -ламельный			
4	Крышка DPT на ответвитель Т-образный горизонтальный, цинк -ламельная			
5	Пластина крепежная GSV, цинк -ламельная (аналог - горячеоцинкованная)			
6	Консоль двойная, 41 x 41 мм, горячеоцинкованная	BBD41**		
7	Усиленная консоль, горячеоцинкованная	BBH****		

						DKC-2017.T5.11				
Изм.	Кол.уч	Лист	№ док.	Подпись	Дата					
Разраб.		Тиунов И.А.			04.17					
Пров.		Череди́нченко Г.А.			04.17					

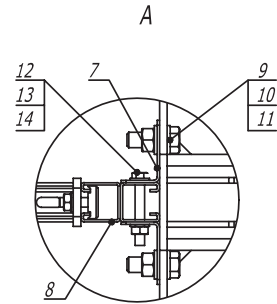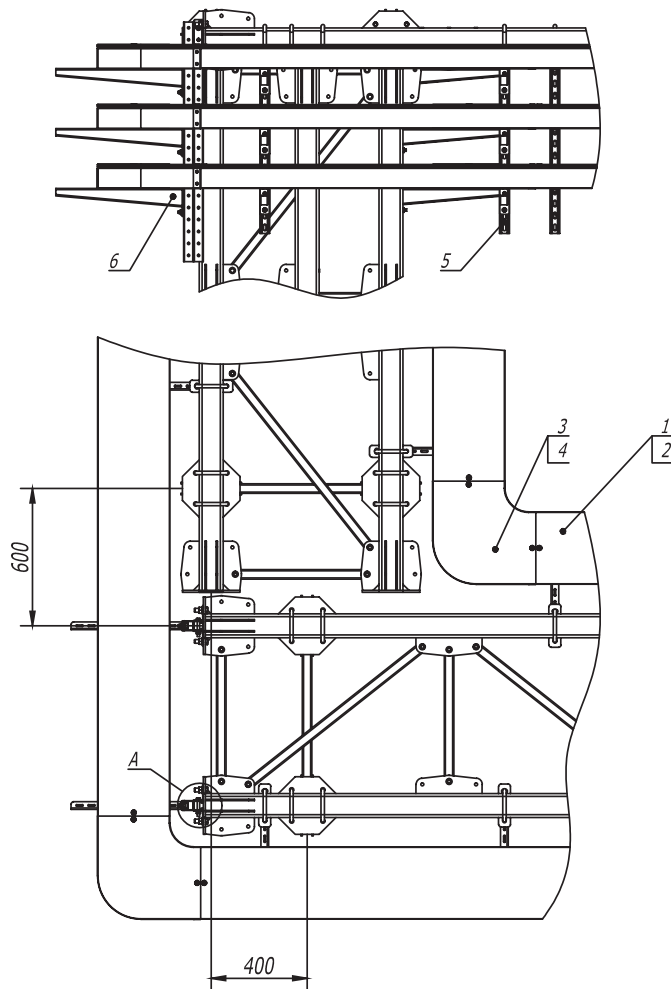


Поз.	Наименование	Код	Кол.	Примечание				
1	Кабельный лоток, цинк -ламельный							
2	Крышка на лоток с заземлением, цинк -ламельная							
3	Угол СРО 90 горизонтальный 90°, цинк -ламельный							
4	Крышка СРО 90 на угол горизонтальный 90°, цинк -ламельная							
5	Консоль двойная, 41 х 41 мм, горячеоцинкованная	BBD41**						
6	Усиленная консоль, горячеоцинкованная	BBH****						
7	Уголок крепежный, горячеоцинкованный	CRB3000HDZ						
8	Двойной С-образный профиль 41 х 41, горячеоцинкованный	BPD41**						
9	Болт М 16 х 50 8.8, горячеоцинкованный	CM081650HDZ-88						
10	Гайка М 16, горячеоцинкованная	CM111600HDZ-8						
11	Шайба с узкими полями 16, горячеоцинкованная	CM241600HDZ						
12	Болт шестигранный М 10 х 80, горячеоцинкованный	CM081080HDZ						
13	Гайка шестигранный М 10, горячеоцинкованная	CM111000HDZ						
14	Шайба с узкими полями 10, горячеоцинкованная	CM241000HDZ						
DKC-2017.T5.31								
Изм.	Кол.уч.	Лист	№ док.	Подпись	Дата	Плоская эстакада. Поворот прямого участка трассы на 90° с листовыми лотками		
Разраб.	Тиунов И.А.				04.17			
Пров.	Череди́нченко Г.А.				04.17	Стадия	Лист	Листов
								1
						DKC		
						Формат А3		

Инв. № подл. Подпись и дата Взам. инв. №

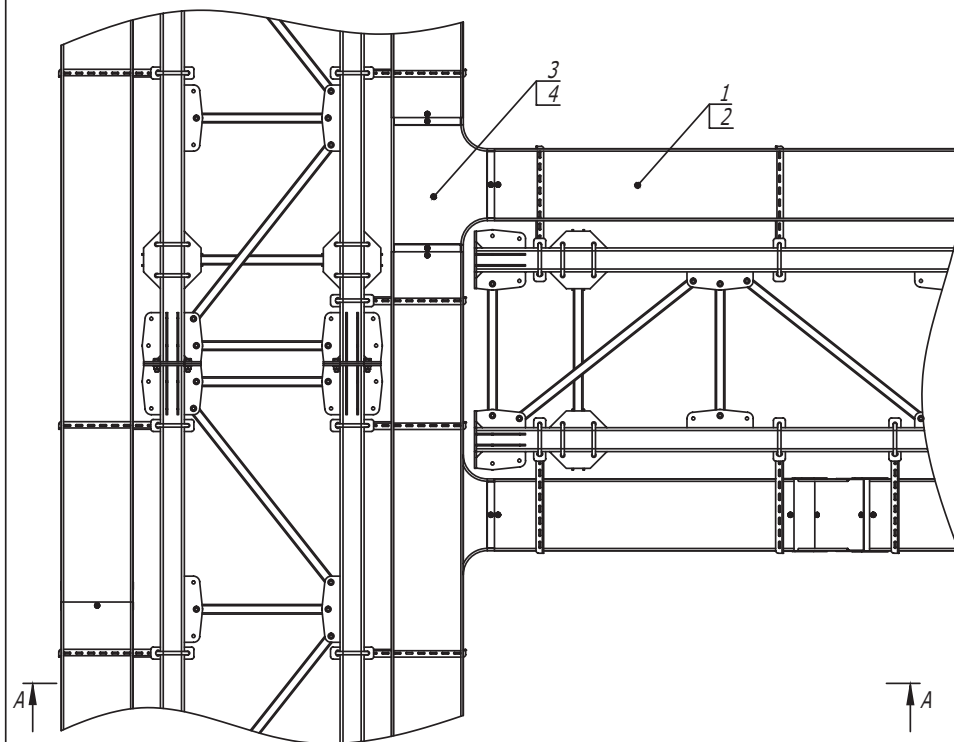

A - A




min B+230

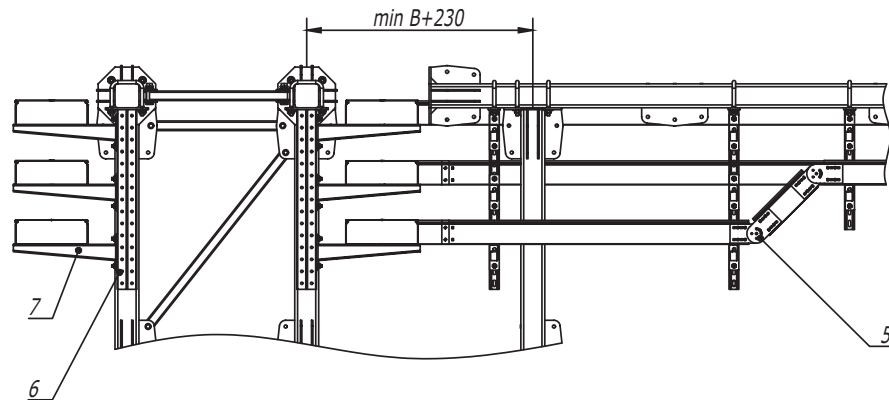

1. B - длина полки консоли.



Поз.	Наименование	Код	Кол.	Примечание
1	Лоток, цинк - ламельный			
2	Крышка на лоток с заземлением, цинк - ламельная			
3	Ответитель DPT T-образный горизонтальный, цинк - ламельный			
4	Крышка DPT на ответитель T-образный горизонтальный, цинк - ламельная			
5	Пластина крепежная GSV H100, цинк - ламельная (аналог - горячеоцинкованная)	30015HDZL		
6	Консоль двойная, 41 x 41 мм, горячеоцинкованная	BBD41**		
7	Усиленная консоль, горячеоцинкованная	BВН****		
DKC-2017.T5.34				
Изм.	Кол.уч.	Лист	№ док.	Подпись
Разраб.	Тимоши. А.	04.17		
Пров.	Чернышова Г.А.	04.17		
Плоская эстакада. Т-отвод трассы		Стадия	Лист	Листов
				1
		DKC		

Формат А3

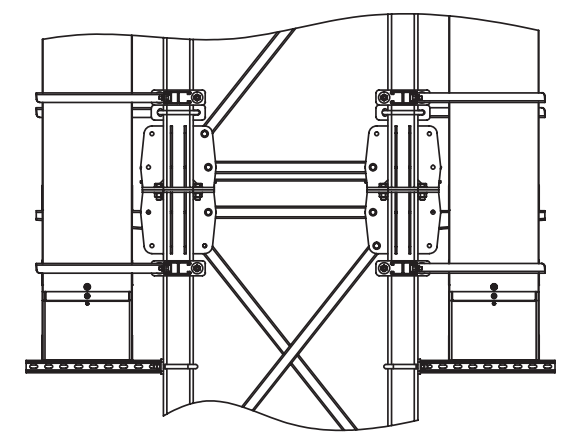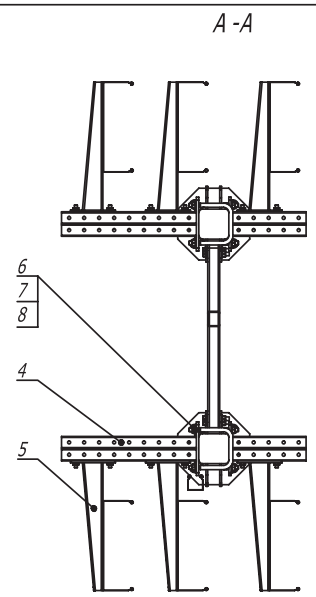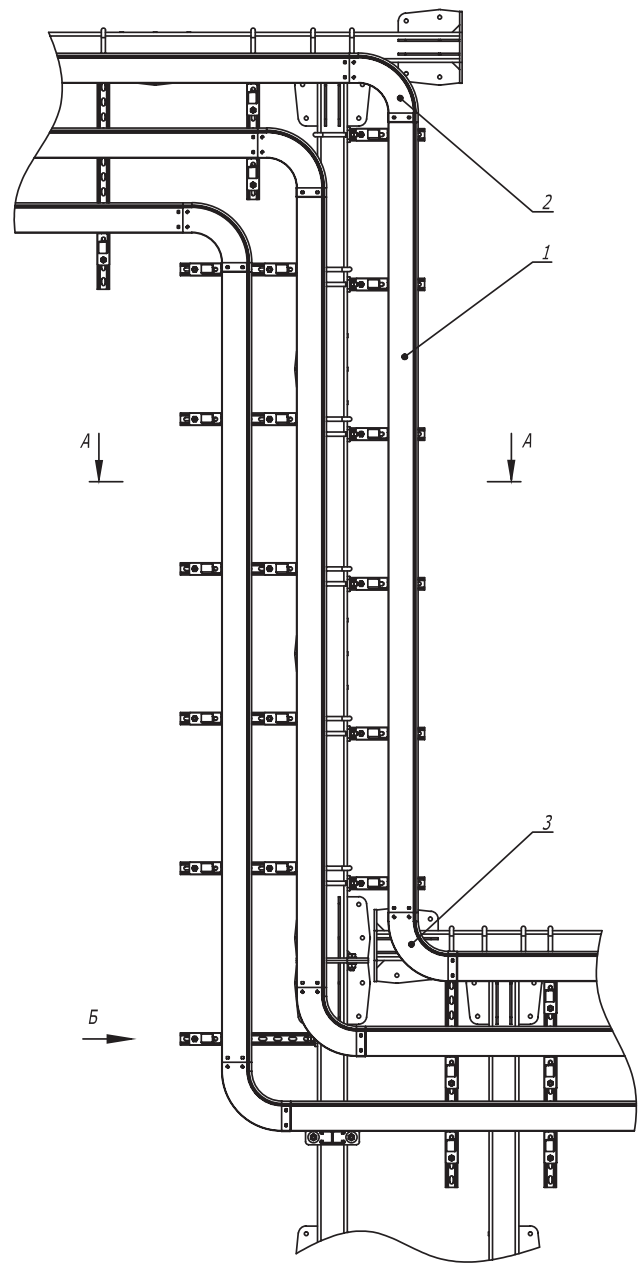

Поз.	Наименование	Код	Кол.	Примечание					
1	Лоток кабельный, цинк -ламельный								
2	Угол CD 90 вертикальный внеш. 90°, цинк -ламельный								
3	Угол CS 90 вертикальный внутр. 90°, цинк -ламельный								
4	Консоль двойная, 41 x 41 мм, горячеоцинкованная	BBD41**							
5	Усиленная консоль, горячеоцинкованная	BBH****							
6	Крепежная скоба, горячеоцинкованная	CRB1000HDZ							
7	Шайба кузовная 12, горячеоцинкованная	CM 121200HDZ							
8	Гайка шестигранная М 12, горячеоцинкованная	CM 111200HDZ							
DKC-2017.T5.35									
Изм.	Кол.уч.	Лист	№ док.	Подпись	Дата	Плоская эстакада. Переход по высоте			
Разраб.	Тигунов И.А.				04.17				
Пров.	Череди́нченко Г.А.				04.17				
						СтадияЛистЛистов1DKC			

Изм. № подл.	Подпись и дата	Взам. инв. №

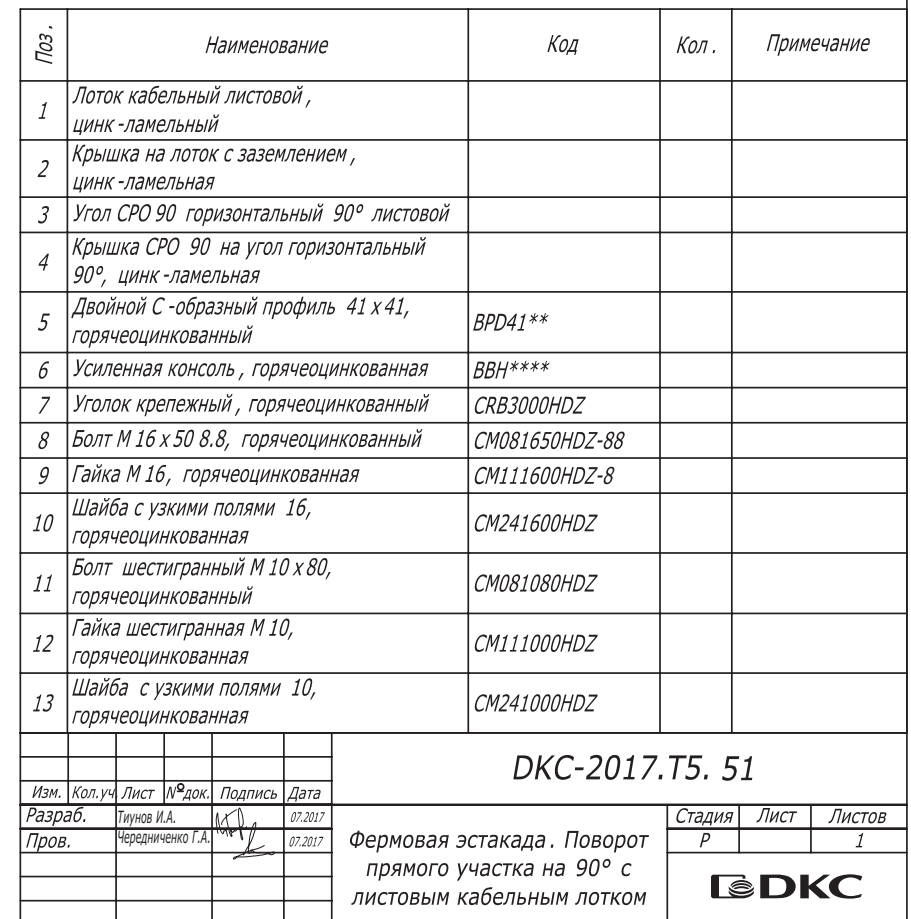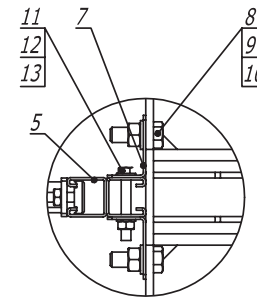

DKC-2017.T5. 51

Фермовая эстакада. Поворот
прямого участка на 90° с
листовым кабельным лотком

Формат А3