


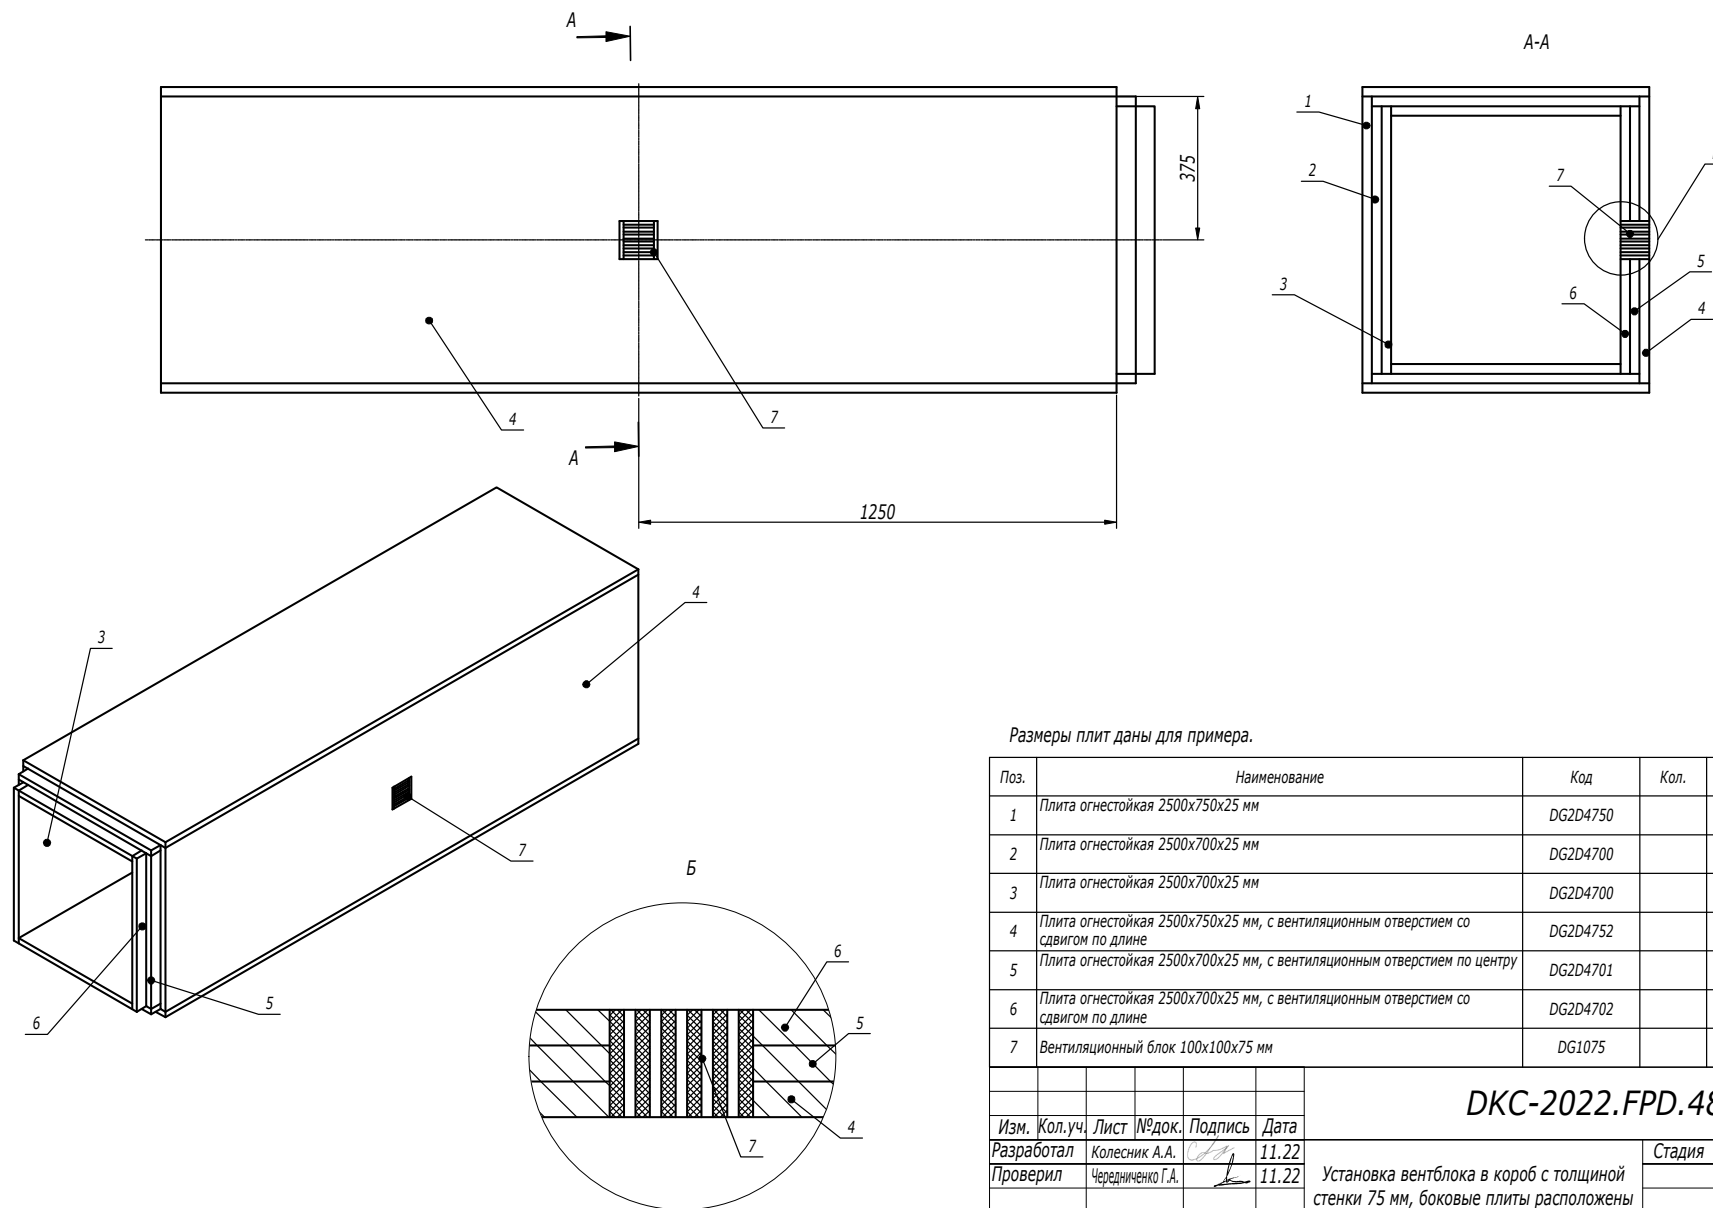

Размеры плит даны для примера.

Поз.	Наименование	Код	Кол.	Примечание
1	Плита огнестойкая 2500x750x25 мм	DG2D4750		
2	Плита огнестойкая 2500x700x25 мм	DG2D4700		
3	Плита огнестойкая 2500x700x25 мм	DG2D4700		
4	Плита огнестойкая 2500x750x25 мм, с вентиляционным отверстием со сдвигом по длине	DG2D4752		
5	Плита огнестойкая 2500x700x25 мм, с вентиляционным отверстием по центру	DG2D4701		
6	Плита огнестойкая 2500x700x25 мм, с вентиляционным отверстием со сдвигом по длине	DG2D4702		
7	Вентиляционный блок 100x100x75 мм	DG1075		



DKC-2022.FPD.48

Изм.	Кол.уч.	Лист	№докум.	Подпись	Дата
Разработал			Колесник А.А.		11.22
Проверил			Чередищенко Г.А.		11.22
Утвердил			Дядичко А.В.		11.22

Установка вентблока в короб с толщиной стенки 75 мм, боковые плиты расположены вдоль короба

Стадия	Лист	Листов
	4	6

DKC

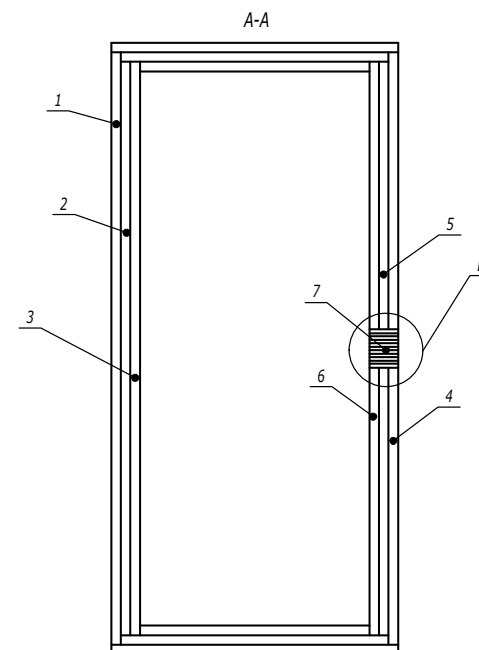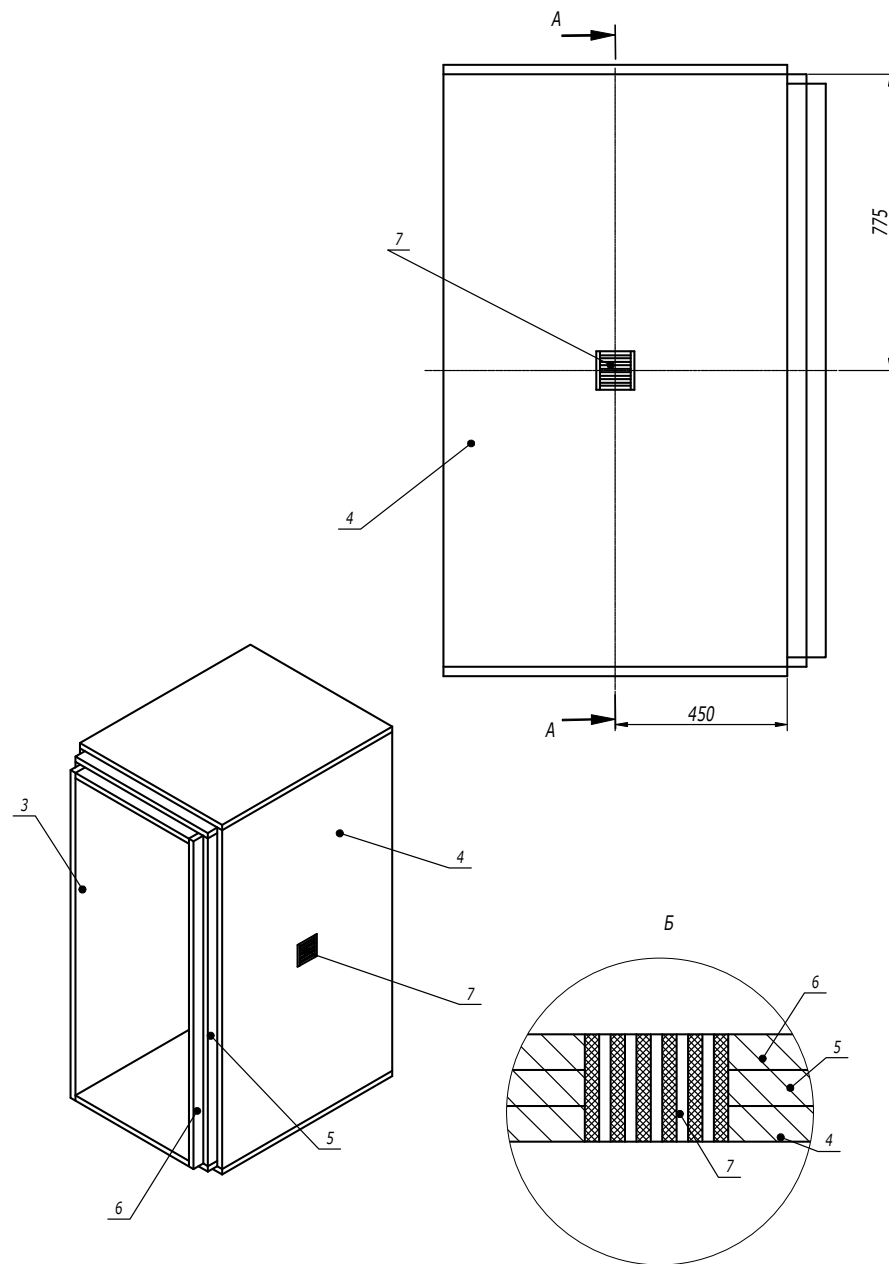

Размеры плит даны для примера.

Поз.	Наименование	Код	Кол.	Примечание
1	Плита огнестойкая 1500x900x25 мм	DG2B2900		
2	Плита огнестойкая 1450x900x25 мм	DG2A9900		
3	Плита огнестойкая 1450x900x25 мм	DG2A9900		
4	Плита огнестойкая 1500x900x25 мм, с вентиляционным отверстием со сдвигом по ширине	DG2B2903		
5	Плита огнестойкая 1450x900x25 мм, с вентиляционным отверстием по центру	DG2A9901		
6	Плита огнестойкая 1450x900x25 мм, с вентиляционным отверстием со сдвигом по ширине	DG2A9903		
7	Вентиляционный блок 100x100x75 мм	DG1075		

DKC-2022.FPD.49

Изм.	Кол.уч.	Лист	№ док.	Подпись	Дата
Разработал	Колесник А.А.	11.22			
Проверил	Чердынченко Г.А.	11.22			
Утвердил	Дядичко А.В.	11.22			

Установка вентблока в короб с толщиной стенки 75 мм, боковые плиты расположены поперек короба

Стадия	Лист	Листов
	5	6

DKC