


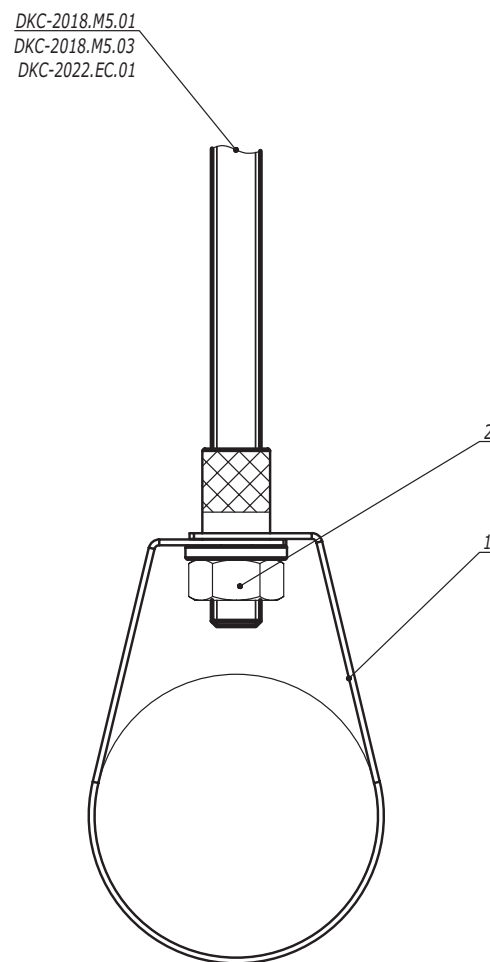

Инв. № подл.	Подпись и дата	Взаим. инв. №

Поз.	Наименование					Код	Кол.	Примечание				
1	Хомут для сплинкерных систем BHS											
2	Гайка шестигранная DIN 934					CM11****						
						DKC-2022.EC.10						
Изм.	Кол.уч.	Лист	№ док.	Подпись	Дата	Прокладка инженерных коммуникаций в хомутах для сплинкерных систем BHS						
Разработал	Тиунов И.А.				01.22							
Проверил	Чередищенко Г.А.				01.22							
Утвердил	Дядичко А.В.				01.22	Стадия		Лист	Листов			
									1			
												