

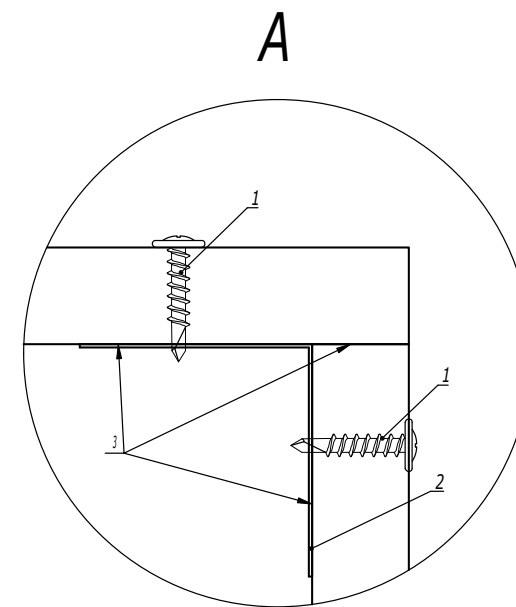
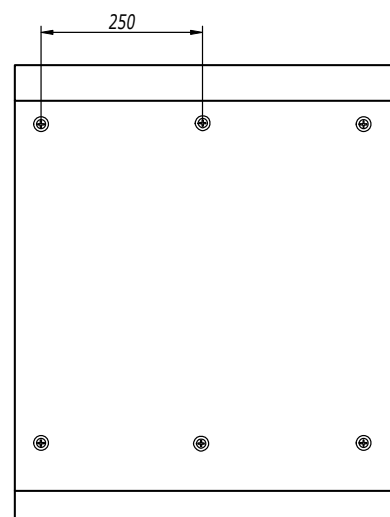
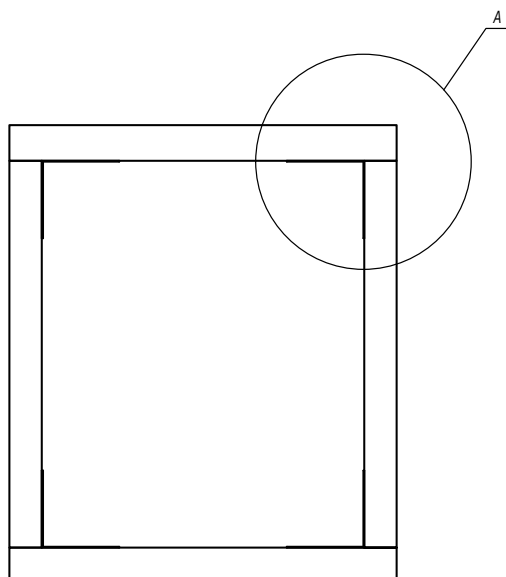
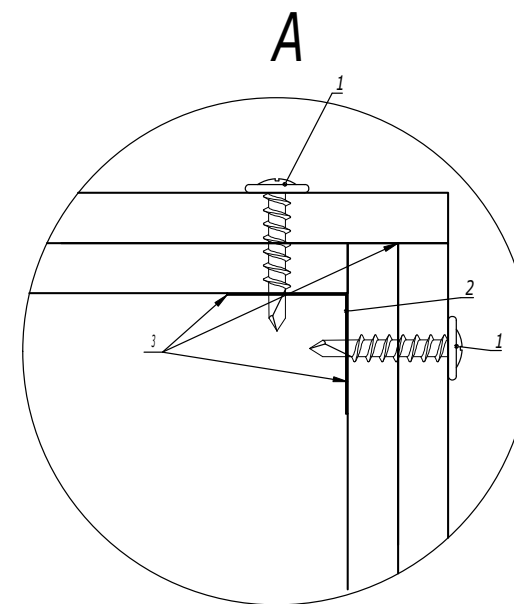


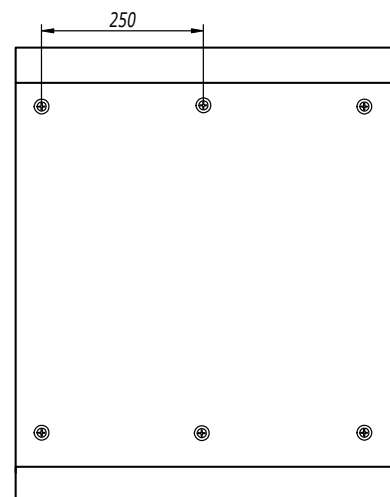



Поз.	Наименование	Код	Кол.	Примечание
1	Саморез с пресс-шайбой 4.2x32 со сверлом	СМ274032		
2	Уголок монтажный огн. плит 60x60 мм	DG6060		
3	Герметик огнезащитный, ведро 10 кг	DS1201		

Изм.	Кол.уч.	Лист	№ док.	Подпись	Дата	DKC-2022.FPD.31		
Разработал	Колесник А.А.				11.22			
Проверил	Чередниченко Г.А.				11.22	Сборочные материалы огнестойкого короба с толщиной стенки 25 мм		
Утвердил	Дядичко А.В.				11.22			

Стадия	Лист	Листов
	1	3

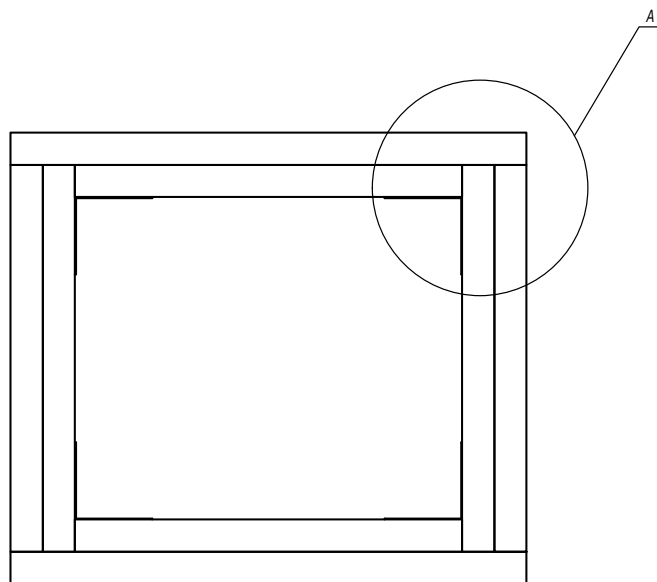

Поз.	Наименование	Код	Кол.	Примечание				
1	Саморез с пресс-шайбой 4.2x76 со сверлом	CM274076						
2	Уголок монтажный огн. плит 60x60 мм	DG6060						
3	Герметик огнезащитный, ведро 10 кг	DS1201						
DKC-2022.FPD.32								
Изм.	Кол.уч.	Лист	№докум.	Подпись	Дата	Сборочные материалы огнестойкого короба с толщиной стенки 50 мм		
Разработал	Колесник А.А.				11.22			
Проверил	Чередниченко Г.А.				11.22			
Утвердил	Дядичко А.В.				11.22			
						Стадия	Лист	Листов
							2	3
						DKC		

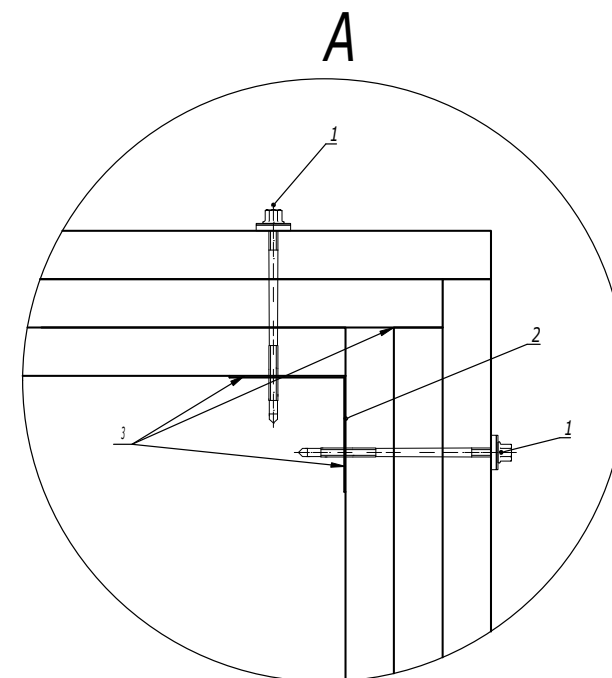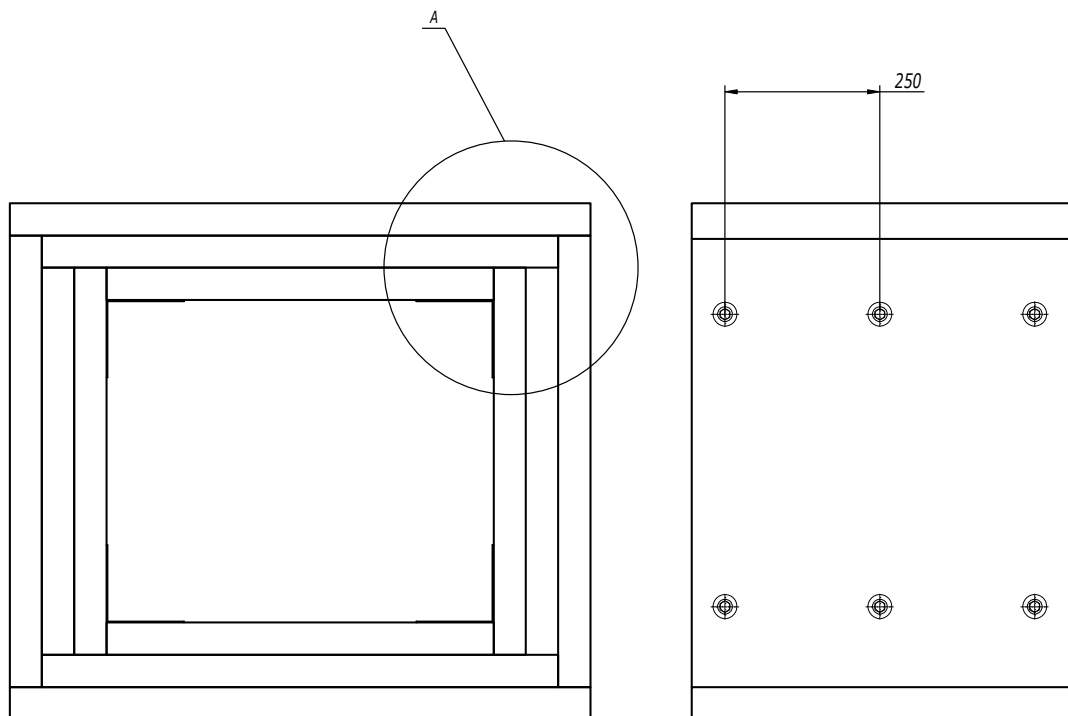


Поз.	Наименование	Код	Кол.	Примечание
1	Самосверлящий самонарезающий винт с шайбой G19 5,5/6,3×105	CM273100		
2	Уголок монтажный огн. плит 60х60 мм	DG6060		
3	Герметик огнезащитный, ведро 10 кг	DS1201		

Изм.	Кол.уч.	Лист	№ док.	Подпись	Дата
Разработал				Колесник А.А.	11.22
Проверил				Чередищенко Г.А.	11.22
Утвердил				Дядичко А.В.	11.22

DKC-2022.FPD.33

Сборочные материалы огнестойкого короба с
толщиной стенки 75 мм

Стадия	Лист	Листов
	3	3

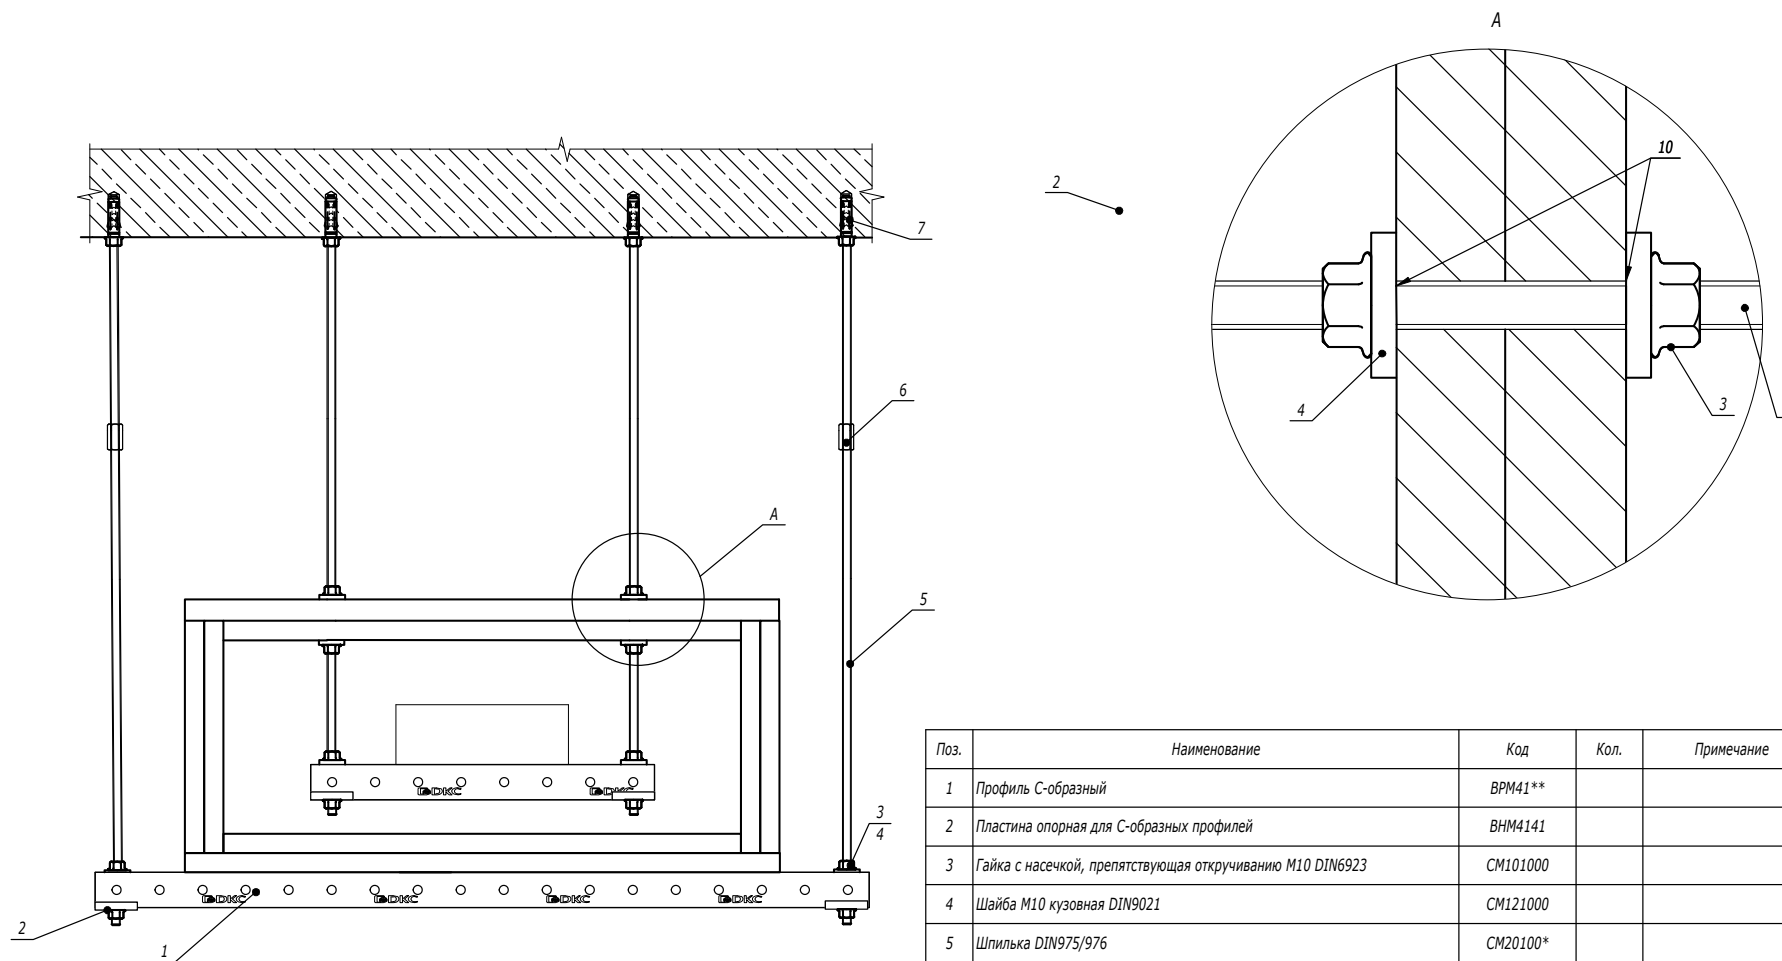

Поз.	Наименование	Код	Кол.	Примечание
1	Профиль С-образный	ВРМ41**		
2	Пластина опорная для С-образных профилей	ВНМ4141		
3	Гайка с насечкой, препятствующая откручиванию М10 DIN6923	СМ101000		
4	Шайба М10 кузовная DIN9021	СМ121000		
5	Шпилька DIN975/976	СМ20100*		
6	Соединительная гайка М10х30	СМ211030		
9	Забивной анкер М10	СМ401040		
10	Герметик огнезащитный, ведро 10 кг	ДС1201		

Изм.	Кол.уч.	Лист	№докум.	Подпись	Дата
Разработал	Колесник А.А.				11.22
Проверил	Чердынченко Г.А.				11.22
Утвердил	Дядичко А.В.				11.22

DKC-2022.FPD.50

Узел прохода шпильки через короб с
толщиной стенки 50 мм

Стадия	Лист	Листов
	6	6

DKC