

Крепление монтажного профиля к двутавровой балке закрывающей струбциной (тип 1)



Инв. № подл.	Подпись и дата	Взам. инв. №					
			Поз.	Наименование	Код	Кол.	Примечание
			1	Двутавр			
			2	Струбцина закрывающая	СМ301001	2	
			3	Профиль С-образный	ВРМ21**/ ВРМ41**/ ВРD21**/ ВРD41**	1	
			4	Опорная пластина для С-обр. профиля	ВНМ4141		
			5	Гайка для подвешивания профиля	СМ14****/ СМ15****/ СМ16****		
			6	Шпилька	СМ20****		

DKC-2022.EC.01								
Изм.	Кол.уч.	Лист	№ док.	Подпись	Дата			
Разработал	Тиунов И.А.				01.22			
Проверил	Чередниченко Г.А.				01.22			
Утвердил	Дядичко А.В.				01.22			
Крепление к балке без сверлильных и сварочных работ								
						Стадия	Лист	Листов
							1	3
								



Крепление монтажного профиля к двутавровой балке креплением ВМН-10 (тип 2)



Таблица 1
Выбор крепежа

Поз.	Наименование	Код	
		ВМН1010НДZ	ВМН2010НДZ
3	Профиль С-образный	ВРМ41**/ ВРD21**	ВРD41**

Поз.	Наименование	Код	Кол.	Примечание
1	Двутавр			
2	Крепление к металлическим балкам ВМН-10	ВМН****	2	См. табл. 1
3	Профиль С-образный			
4	Опорная пластина для С-обр. профиля	ВМН4141		
5	Гайка для подвешивания профиля	СМ14****/ СМ15****/ СМ16****		
6	Шпилька	СМ20****		
Изм. Кол.уч. Лист № док. Подпись Дата				
DKC-2022.EC.01				Лист 2

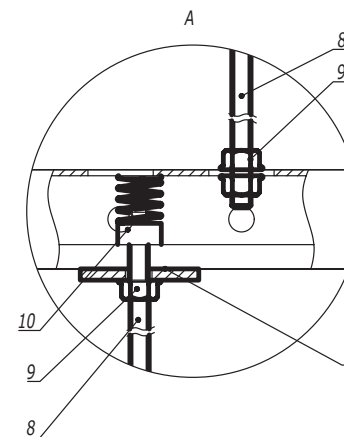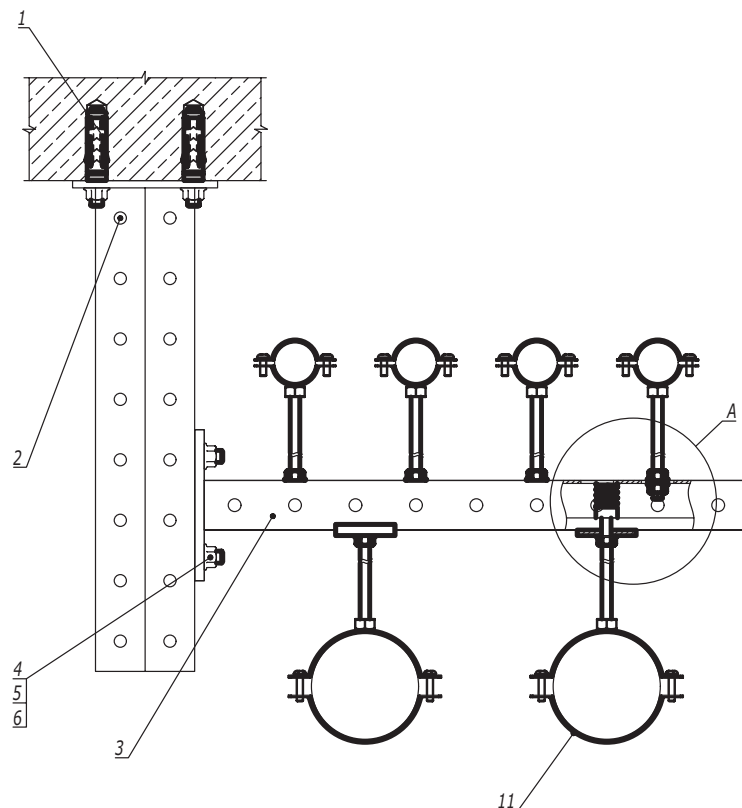

Поз.	Наименование	Код	Кол.	Примечание
1	Анкер стандартный M10			DKC-2018.M5.01
2	Подвес BSD-41			
3	Консоль из С-обр. профиля		n	
4	Винт для для крепления к профилю M10x30	CM041030	2n	
5	Шайба кузовная 10, DIN 9021	CM121000	2n	
6	Гайка с насечкой M10 DIN 6923	CM101000	2n	
7	Опорная пластина для С-обр. профиля	BHM4141		
8	Шпилька резьбовая	CM20****		
9	Гайка с насечкой DIN 6923	CM10****		
10	Гайка для подвешивания профиля	CM14****/ CM15****/ CM16****		
11	Хомут для средних нагрузок BHM			



DKC-2022.EC.07

Изм.	Кол.уч.	Лист	№ док.	Подпись	Дата
Разработал	Тиунов И.А.				01.22
Проверил	Чердиченко Г.А.				01.22
Утвердил	Дядичко А.В.				01.22

Прокладка инженерных коммуникаций на подвесе на консоли с использованием хомутов BHM

Стадия	Лист	Листов
		1



Инв. № подл.	Подпись и дата	Взаим. инв. №

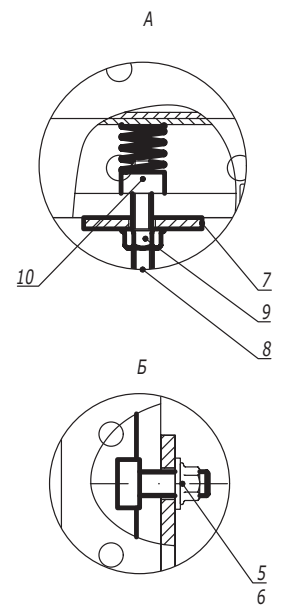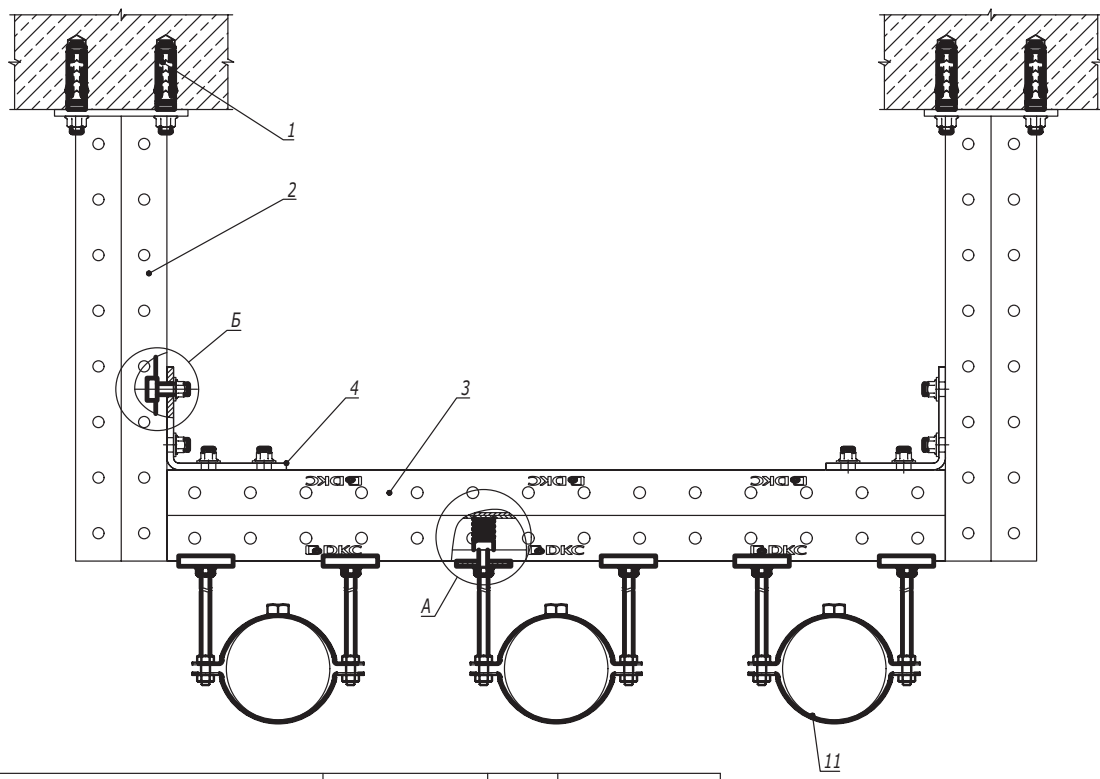

Поз.	Наименование	Код	Кол.	Примечание
1	Анкер M10		8	DKC-2018.M5.01
2	Подвес BSD-41		2	
3	Профиль двойной С-обр.	BPD41**	1	
4	Уголок крепежный двойной ВМС-10	ВМС1021	2	
5	Винт для для крепления к профилю M10x30	СМ041030	8	
6	Гайка с насечкой M10 DIN 6923	СМ101000	8	
7	Опорная пластина для С-обр. профиля	ВНМ4141		
8	Шпилька резьбовая	СМ20****		Шпилька М8-М12 применяется в зависимости от типоразмера хомута
9	Гайка с насечкой DIN 6923	СМ10****		
10	Гайка для подвешивания профиля	СМ14****/ СМ15****/ СМ16****		
11	Хомут для высоких нагрузок ВНН			

Взаим. инв. №
Подпись и дата
Инв. № подл.

DKC-2022.EC.12					
Изм.	Кол.уч.	Лист	№ док.	Подпись	Дата
Разработал	Тиунов И.А.				01.22
Проверил	Чередищенко Г.А.				01.22
Утвердил	Дядичко А.В.				01.22
Прокладка инженерных коммуникаций на двух подвесах с применением хомутов ВНН				Стадия	Лист
					Листов
					1
DKC					

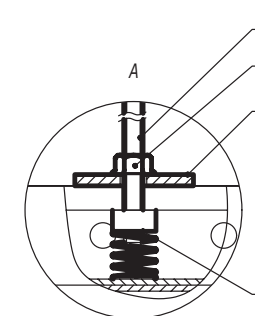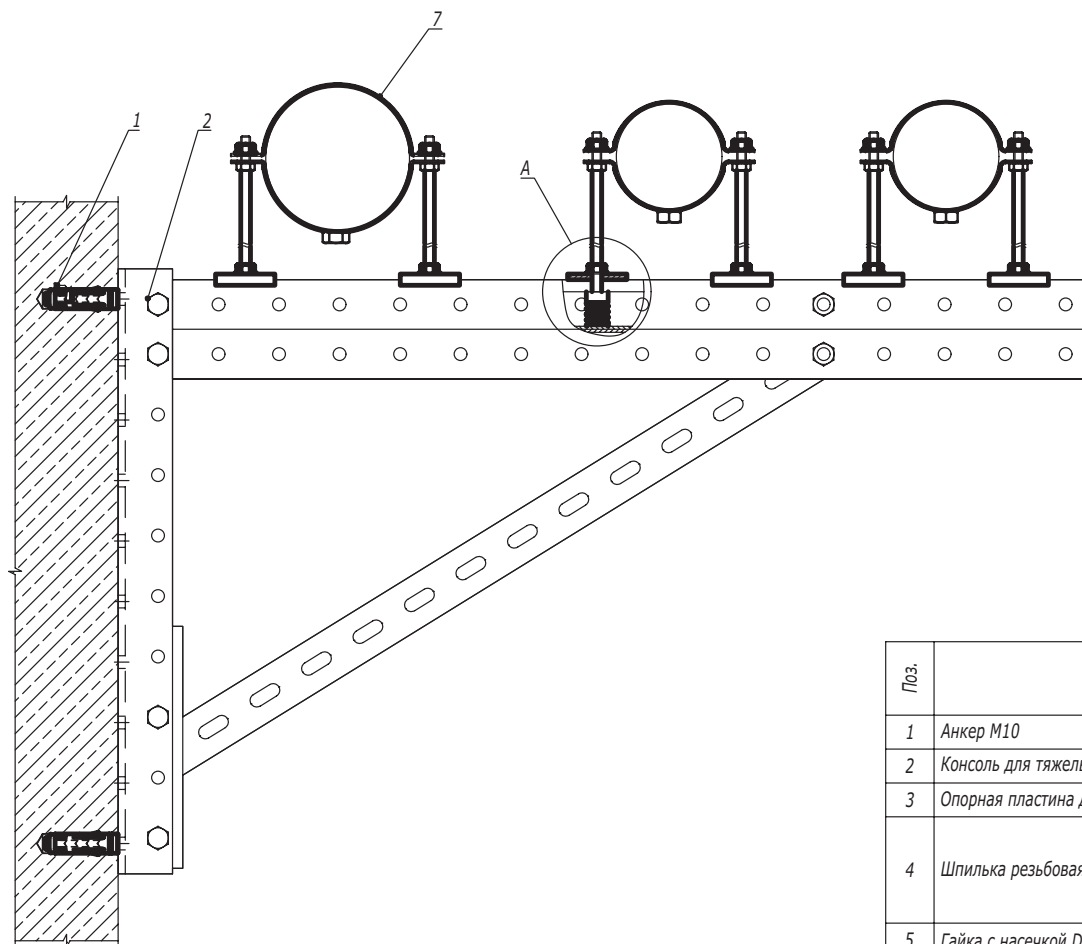


Поз.	Наименование	Код	Кол.	Примечание
1	Анкер М10			DKC-2018.M5.01
2	Консоль для тяжелых нагрузок BBD-41			
3	Опорная пластина для С-обр. профиля	BHM4141		
4	Шпилька резьбовая	CM20****		Шпилька М8-М12 применяется в зависимости от типоразмера хомута
5	Гайка с насечкой DIN 6923	CM10****		
6	Гайка для подвешивания профиля	CM14****/ CM15****/ CM16****		
7	Хомут для высоких нагрузок ВНН			

						DKC-2022.EC.13			
Изм.	Кол.уч.	Лист	№ док.	Подпись	Дата		Стадия	Лист	Листов
Разработал	Тиунов И.А.				01.22	Прокладка инженерных коммуникаций с применением тяжелой консоли BBD-41			1
Проверил	Чердиченко Г.А.				01.22				
Утвердил	Дядичко А.В.				01.22				
									


Инв. № подл. Подпись и дата Взаим. инв. №

DKC-2018.M5.01
DKC-2018.M5.03
DKC-2022.EC.01

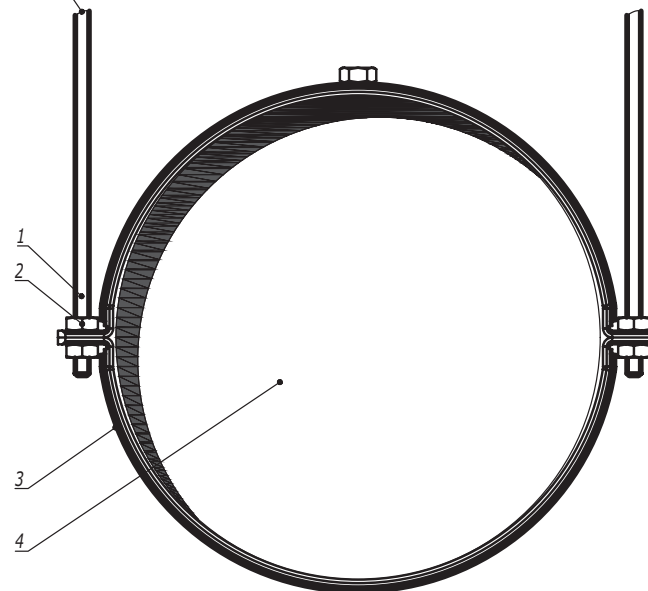

Поз.	Наименование	Код	Кол.	Примечание
1	Шпилька резьбовая	CM20****		Типоразмер шпильки выбирается в зависимости от хомута
2	Гайка шестигранная DIN 934	CM11****		
3	Хомут BHV			
4	Воздуховод			
DKC-2022.EC.17				
Изм.	Кол.уч.	Лист	№ док.	Подпись
				Дата
				Лист
				2

Инв. № подл.	Подпись и дата	Взаим. инв. №

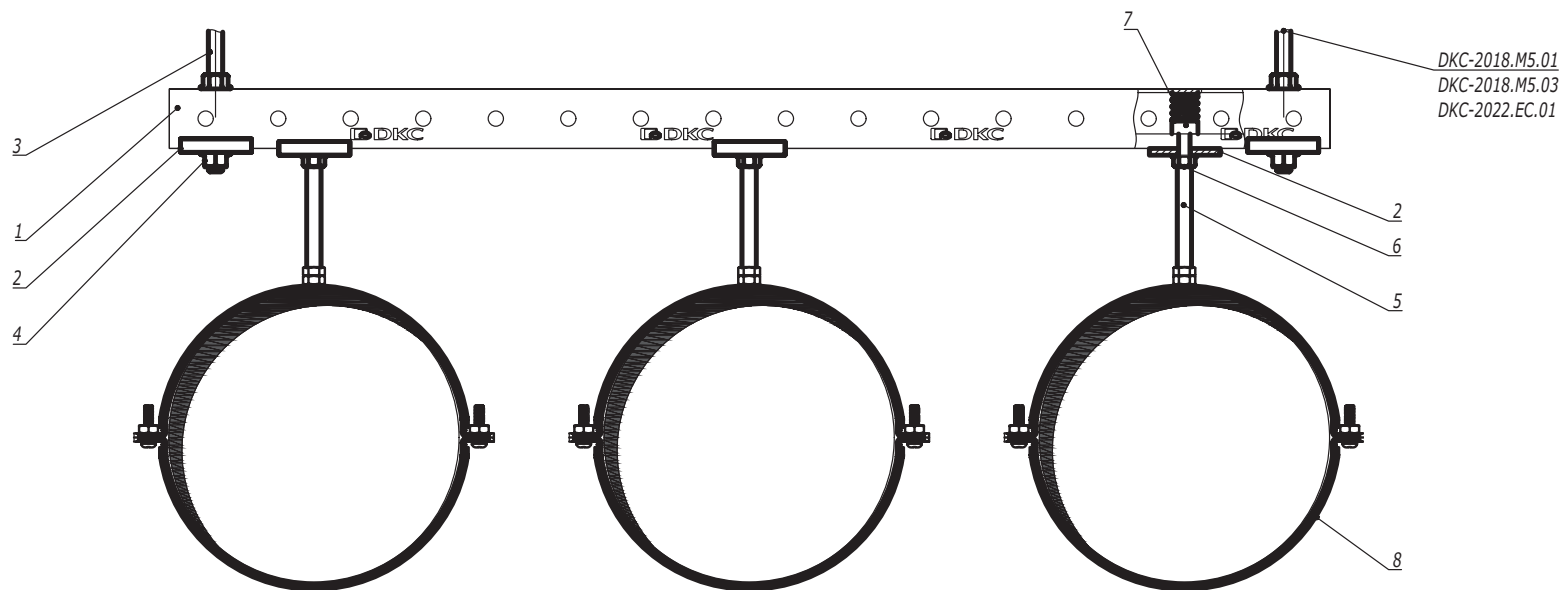

Поз.	Наименование	Код	Кол.	Примечание
1	Профиль С-обр.			
2	Опорная пластина для С-обр. профиля	ВНМ4141		
3	Шпилька резьбовая М10	СМ2010**		
4	Гайка с насечкой М10 DIN 6923	СМ101000		
5	Шпилька резьбовая М8	СМ2008**		
6	Гайка с насечкой М8 DIN 6923	СМ100800		
7	Гайка для подвешивания профиля	СМ14****/ СМ15****/ СМ16****		
8	Хомут ВНВ			

Изм.	Кол.уч.	Лист	№ док.	Подпись	Дата
Разработал				Тиунов И.А.	01.22
Проверил				Чередниченко Г.А.	01.22
Утвердил				Дядичко А.В.	01.22

DKC-2022.EC.18		
Стадия	Лист	Листов
		1
Прокладка воздуховодов при помощи хомутов ВНВ на профиле		
DKC		

Инв. № подл.	Подпись и дата	Взаим. инв. №