


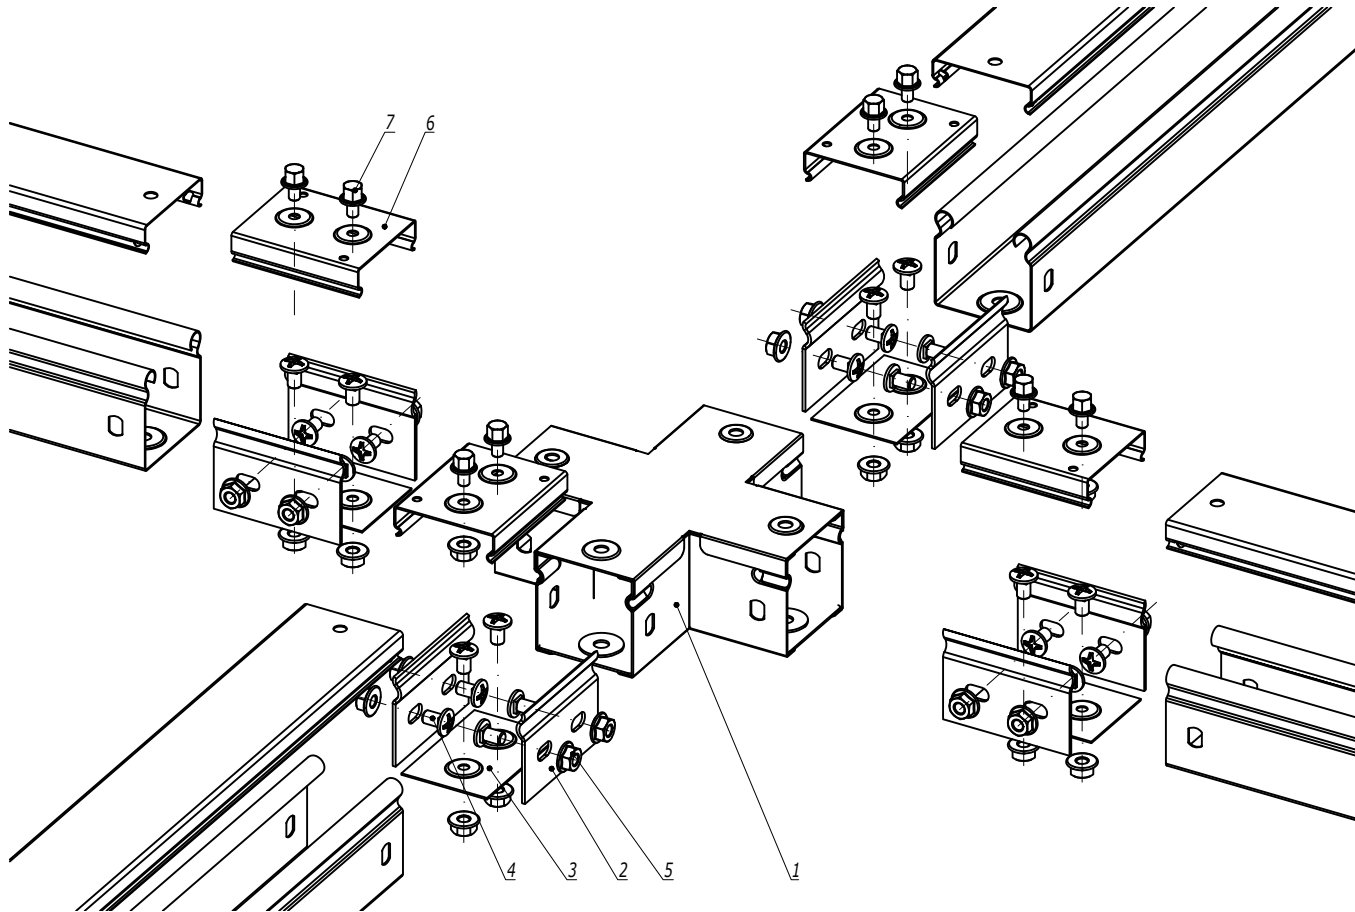

Взаим. инв. №	Поз.	Наименование	Код	Кол.	Примечание
Подпись и дата		<u>Комплектация для аксессуара</u>			
	1	Ответитель горизонтальный X-образный, глухой	39004	1	
	2	Пластина крепежная GTO	37301	8	
	3	Накладка соединительная CGB	37350	4	
	4	Винт с крестообразным шлицем M6x10	CM010610	24	
Инв. № подл.	5	Гайка с насечкой M6 DIN 6923	CM100600	24	
		<u>Комплектация для крышки</u>			
	6	Накладка соединительная CGC	37390	4	
	7	Винт для электрического соединения M5x8	CM030508	8	



Изм.	Кол. уч.	Лист	№ док.	Подпись	Дата
Разработал	Тиунов И.А.				09.18
Проверил	Чередищенко Г.А.				09.18
Утвердил	Дядичко А.В.				09.18

DKC-2018.S5.30

Ответитель горизонтальный X-образный,
глухой

Стадия	Лист	Листов
		1


Формат А3

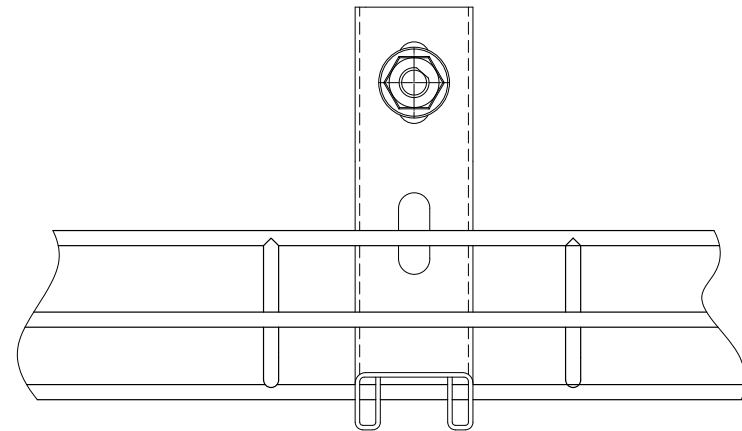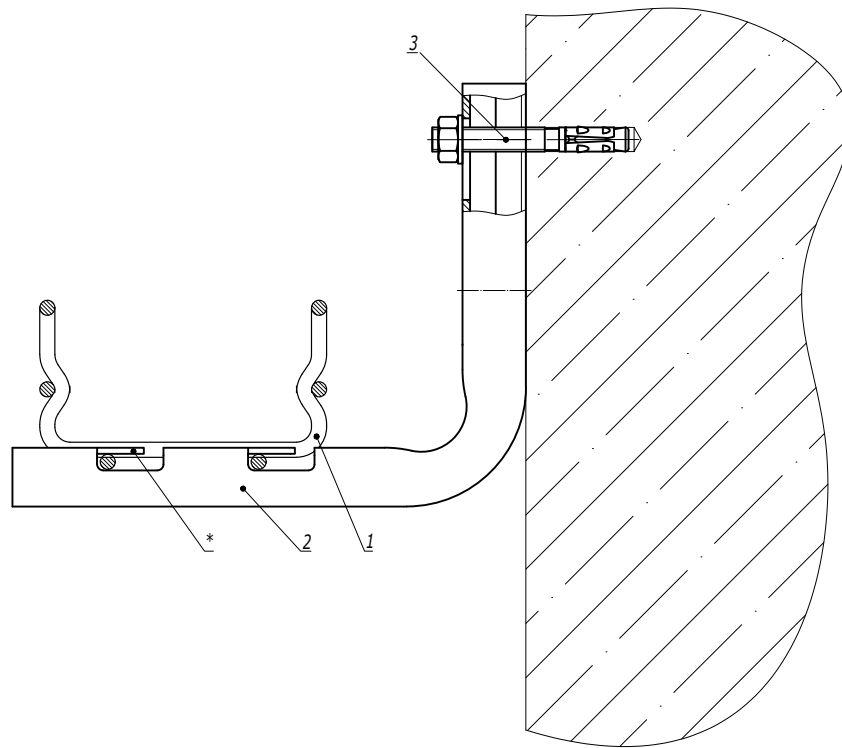

1. * Для фиксации лотка на держателе произвести загиб лепестков.

Поз.	Наименование	Код	Кол.	Примечание
1	Лоток проволочный шириной 100-400 мм			
2	Консоль FBC-30	FBC30**	1	
3	Усиленный клиновой анкер M8x65	CM480865	1	DKC-2018.M5.01
DKC-2018.F5.15				
Изм.	Кол.уч.	Лист	№ док.	Подпись
Разработал	Тиунов И.А.	09.18		
Проверил	Чередищенко Г.А.	09.18		
Утвердил	Дядичко А.В.	09.18		
Крепление проволочного лотка шириной 100-400 мм на консоли FBC-30				Стадия
				Лист
				Листов
				1
DKC				

Инв. № подл.	Подпись и дата	Взаим. инв. №

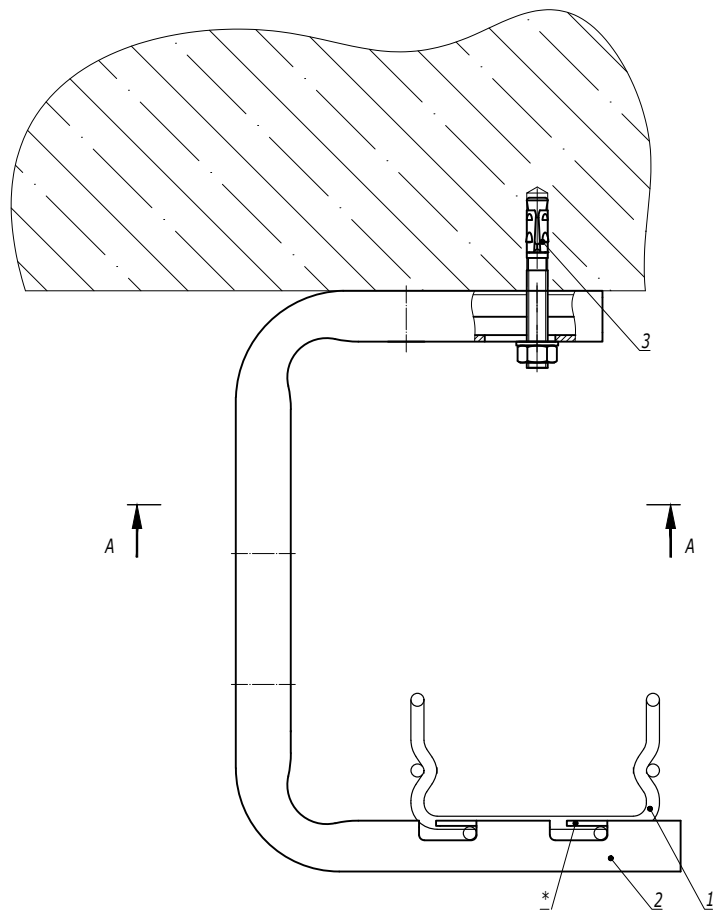


1. * Для фиксации лотка на держателе произвести загиб лепестков.

Поз.	Наименование	Код	Кол.	Примечание
1	Лоток проволочный шириной 100-400 мм			
2	Консоль FBA-30	FBA30**	1	
3	Усиленный клиновой анкер M8x65	CM480865	1	DKC-2018.M5.01

							DKC-2018.F5.16		
Изм.	Кол.уч.	Лист	№ док.	Подпись	Дата	Крепление проволочного лотка шириной 100-400 мм на консоли FBA-30			
Разработал	Тиунов И.А.				09.18				
Проверил	Чередищенко Г.А.				09.18				
Утвердил	Дядичко А.В.				09.18				

Стадия	Лист	Листов
		1
		

Инв. № подл. Подпись и дата Взаим. инв. №

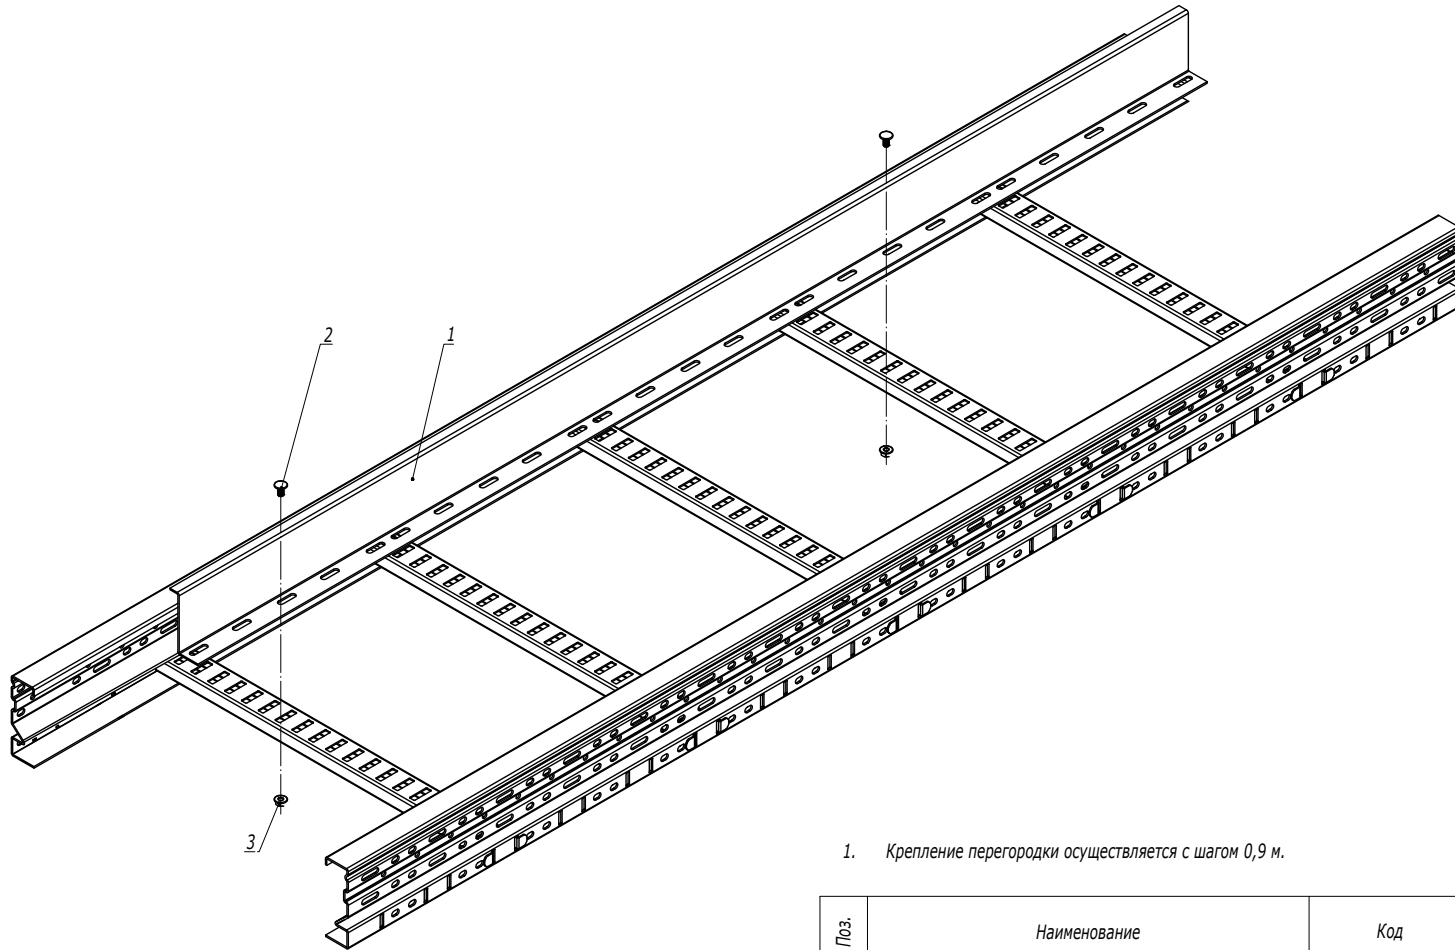


1. Крепление перегородки осуществляется с шагом 0,9 м.

Поз.	Наименование	Код	Кол.	Примечание					
1	Перегорodka разделительная								
2	Винт с крестообразным шлицем М6х20	CM010620HDZ	2						
3	Гайка с насечкой М6 DIN 6923	CM100600HDZ	2						
DKC-2018.U5.08									
Изм.	Кол.уч.	Лист	№ док.	Подпись	Дата	Крепление перегородки	Стадия	Лист	Листов
Разработал	Тиунов И.А.				09.18				1
Проверил	Череди́нченко Г.А.				09.18				
Утвердил	Дядичко А.В.				09.18				
									

Инв. № подл.

Подпись и дата


Взаим. инв. №

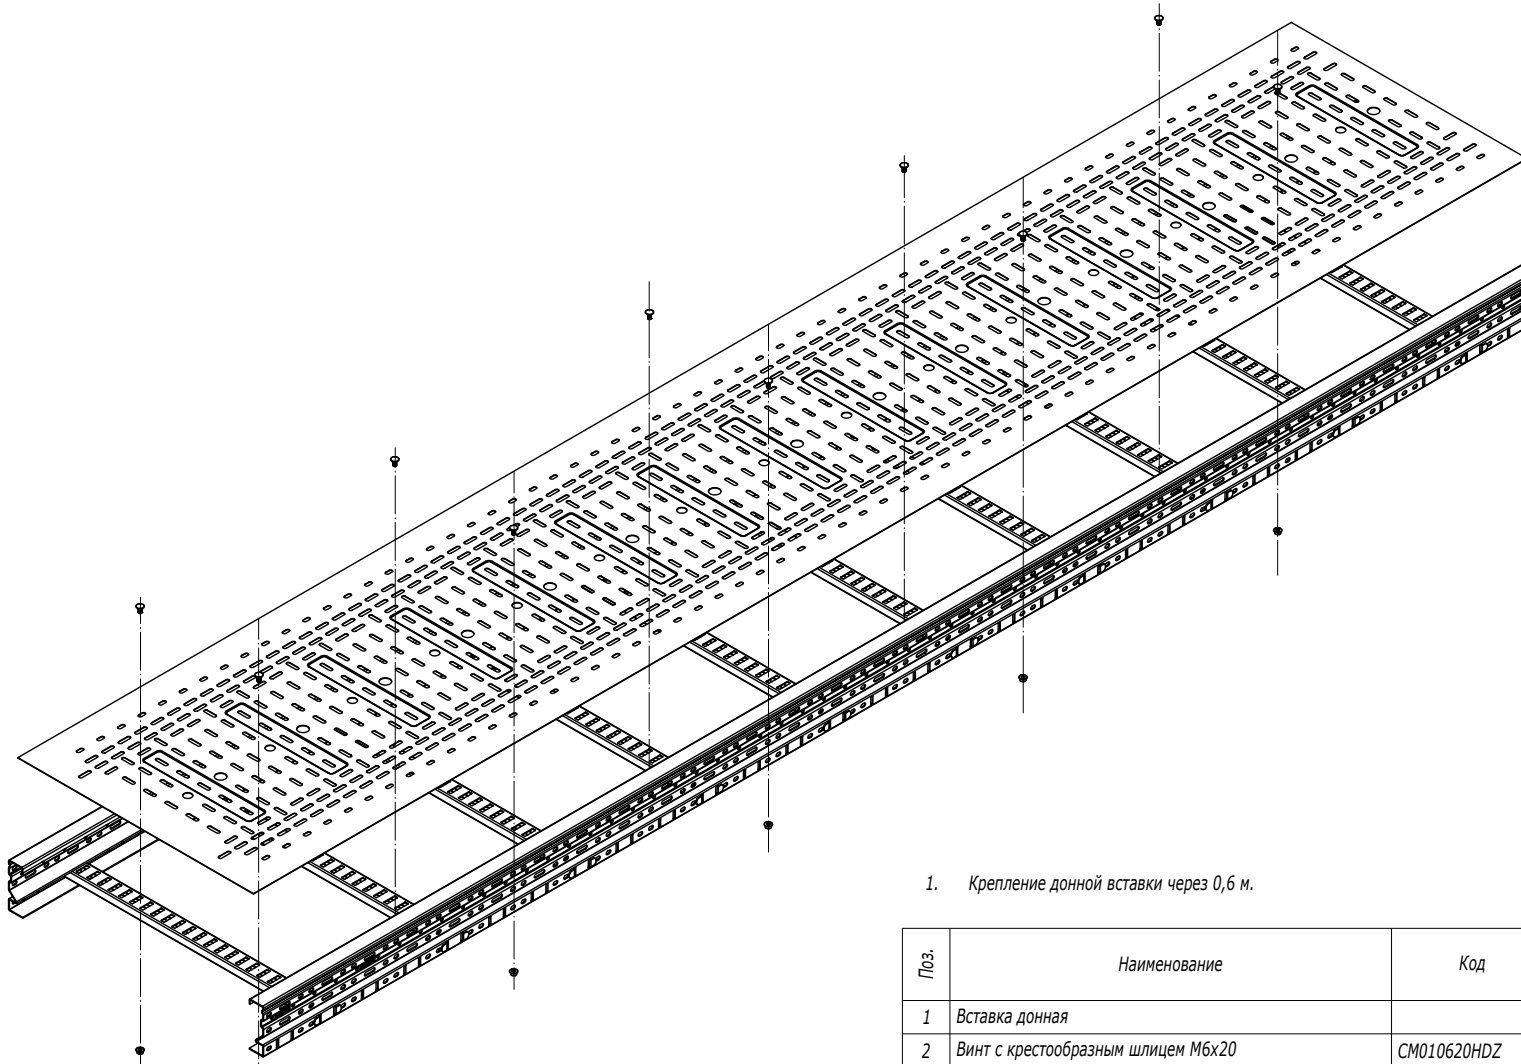

1. Крепление донной вставки через 0,6 м.

Поз.	Наименование	Код	Кол.	Примечание
1	Вставка донная			
2	Винт с крестообразным шлицем М6х20	СМ010620HDZ	2	
3	Гайка с насечкой М6 DIN 6923	СМ100600HDZ	2	
DKC-2018.U5.				
Изм.	Кол.уч.	Лист	№докум.	Подпись
Разработал	Тиунов И.А.	09.18		
Проверил	Чередищенко Г.А.	09.18		
Утвердил	Дядичко А.В.	09.18		
Вставка донная			Стадия	Лист
				Листов
				1
DKC				


Инов. № подл.	Подпись и дата	Взаим. инв. №

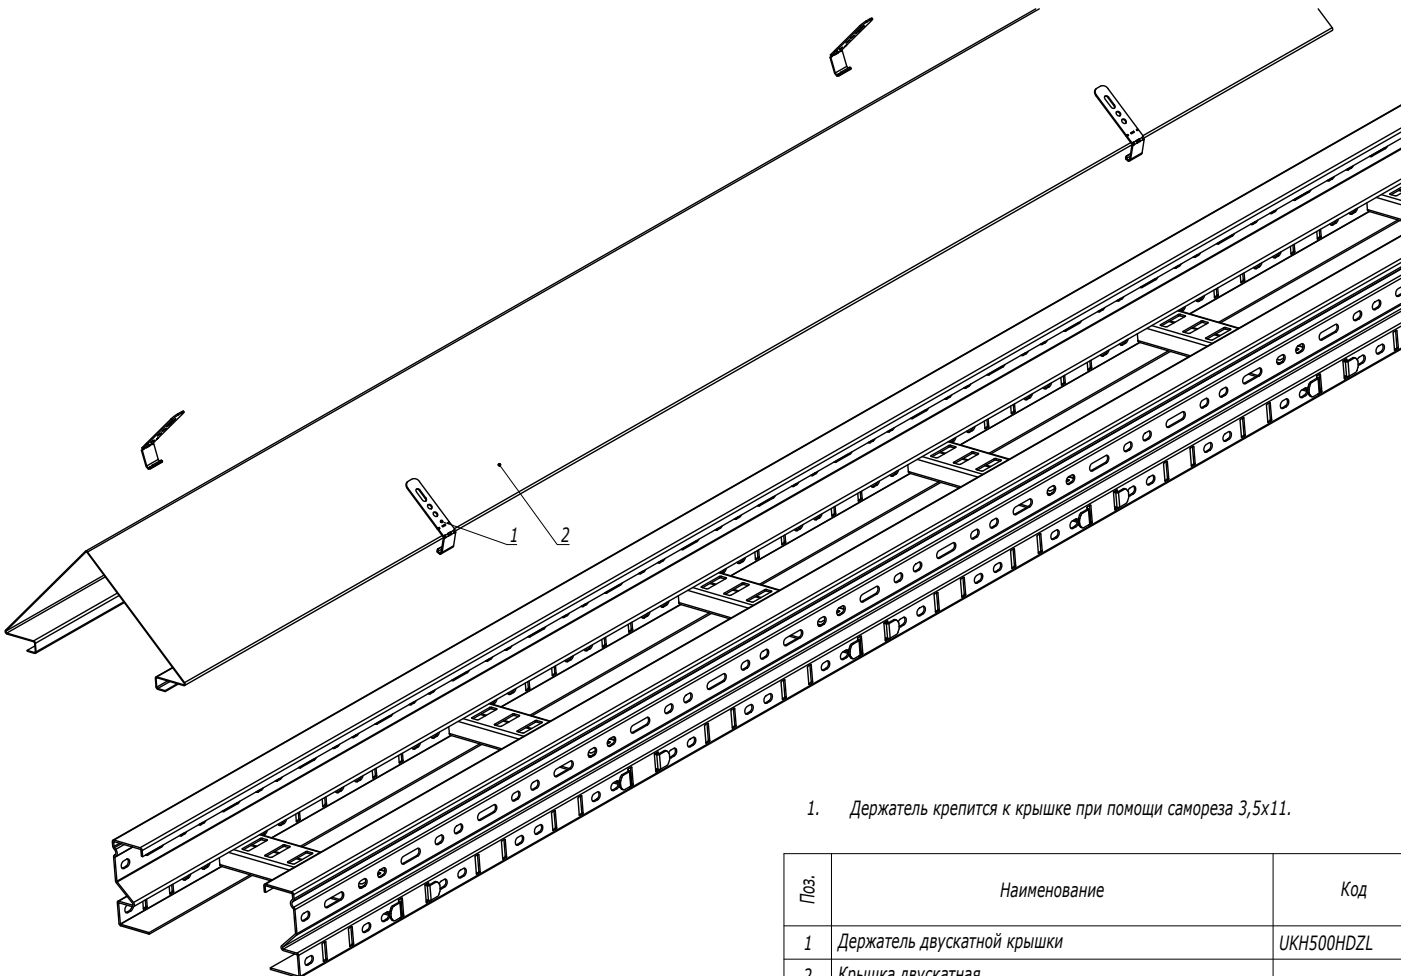

1. Держатель крепится к крышке при помощи самореза 3,5х11.

Поз.	Наименование	Код	Кол.	Примечание
1	Держатель двускатной крышки	UKH500HDZL	4	
2	Крышка двускатная			

Изм.	Кол.уч.	Лист	№ док.	Подпись	Дата	DKC-2018.U5.10			
Разработал		Тиунов И.А.			09.18	Установка двускатной крышки			
Проверил		Чередиченко Г.А.			09.18				
Утвердил		Дядичко А.В.			09.18				
						Стадия	Лист	Листов	
								1	

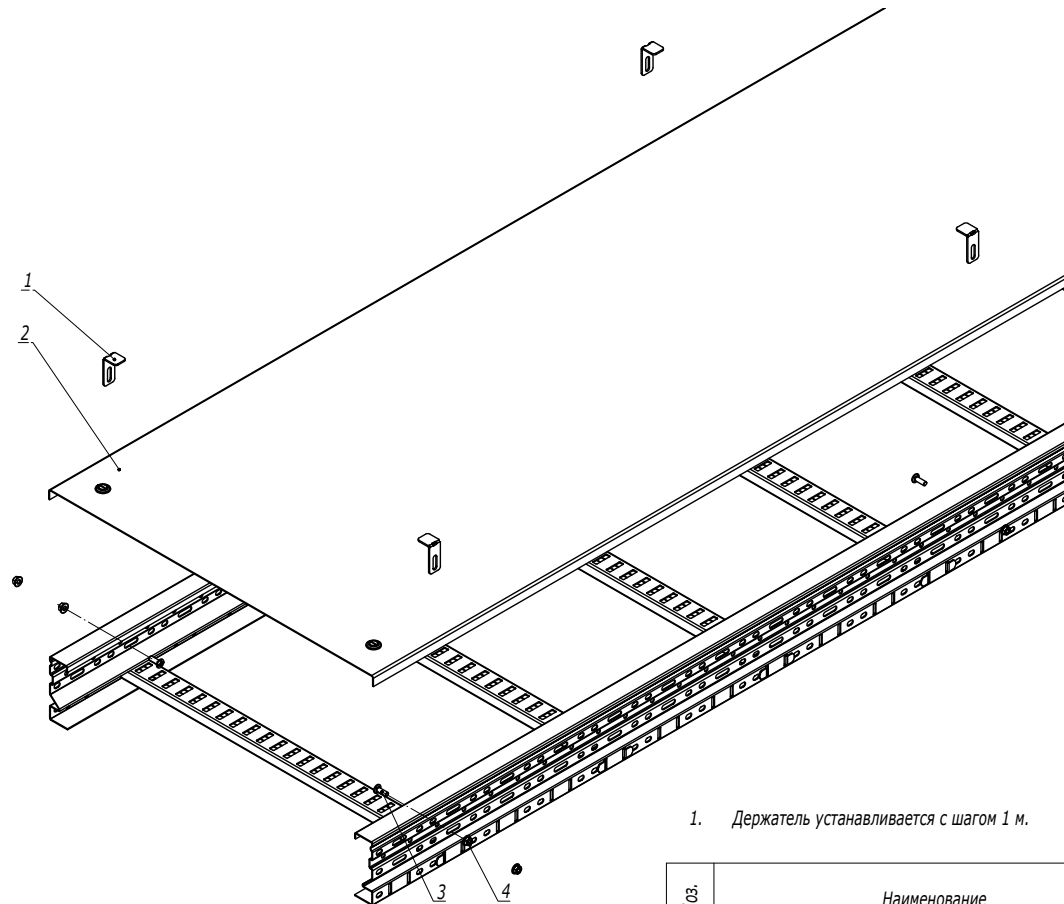

1. Держатель устанавливается с шагом 1 м.

Поз.	Наименование	Код	Кол.	Примечание
1	Держатель прямой крышки	UKH400HDZL	4	
2	Крышка с фиксаторами			
3	Винт М6х20	СМ050620HDZ	4	
4	Гайка с насечкой М6 DIN 6923	СМ100600HDZ	8	

DKC-2018.U5.11

Изм.	Кол.уч.	Лист	№ док.	Подпись	Дата
Разработал	Тиунов И.А.				09.18
Проверил	Череди́нченко Г.А.				09.18
Утвердил	Дядичко А.В.				09.18




Установка держателя прямой крышки

Стадия	Лист	Листов
		1

DKC

Инв. № подл.	Взаим. инв. №
Подпись и дата	




Высота кабельного лотка 80-100 мм

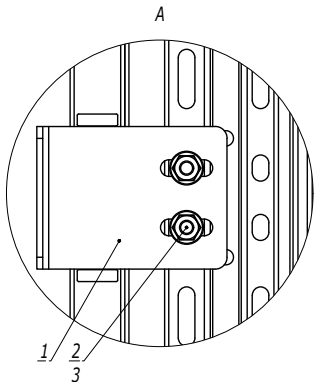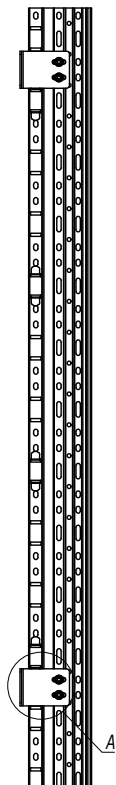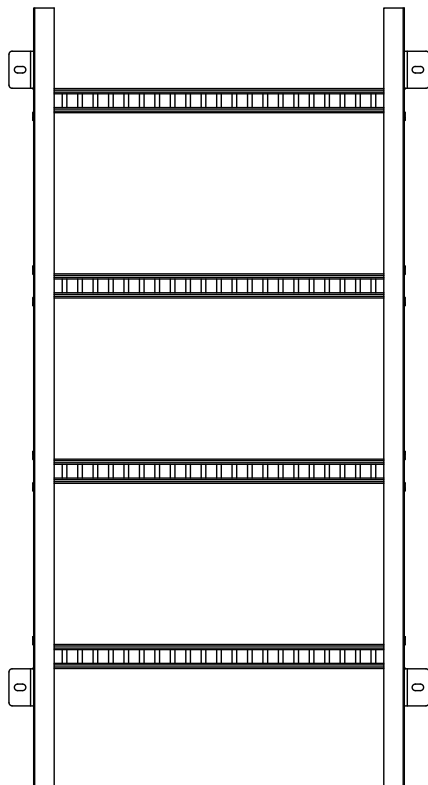

1. Количество метизов указано на один кронштейн.


Поз.	Наименование	Код	Кол.	Примечание						
1	Стеновое крепление (кронштейн)	UGB100	1							
2	Винт М6х20	CM050620HDZ	2							
3	Гайка с насечкой М6 DIN 6923	CM100600HDZ	2							
DKC-2018.U5.12										
Изм.	Кол.уч.	Лист	№ док.	Подпись	Дата	Стеновое крепление кабельного лотка				
Разработал		Тиунов И.А.		09.18						
Проверил		Чередищенко Г.А.		09.18						
Утвердил		Дядичко А.В.		09.18						
						Стадия			Лист	Листов
									1	2
										

Высота кабельного лотка 150-200 мм

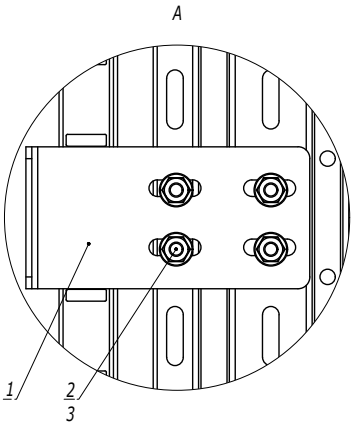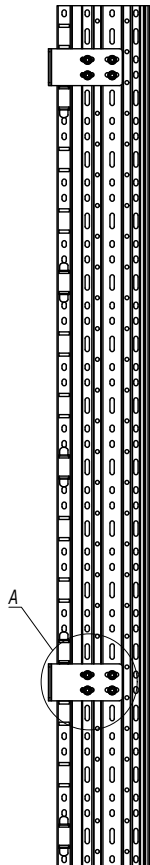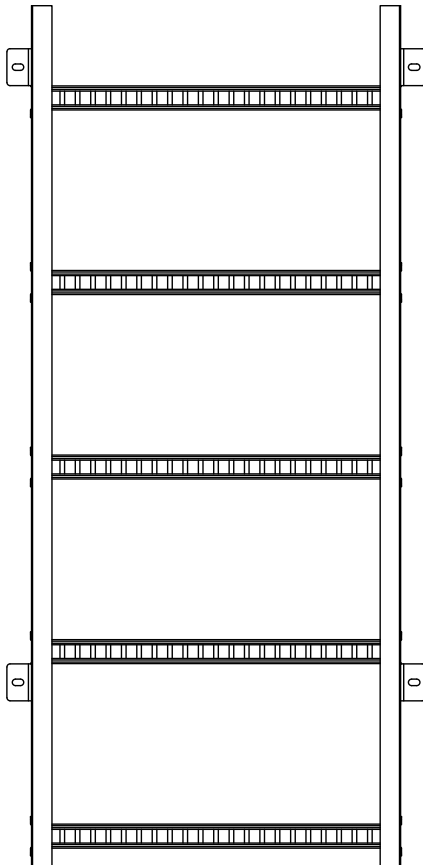

1. Количество метизов указано на один кронштейн.

Поз.	Наименование	Код	Кол.	Примечание
1	Стеновое крепление	UGB200	1	
2	Винт М6х20	СМ050620НДЗ	4	
3	Гайка с насечкой М6 DIN 6923	СМ100600НДЗ	4	
				Лист
DKC-2018.U5.12				2
Изм.	Кол.уч.	Лист	№ док.	Подпись
				Дата

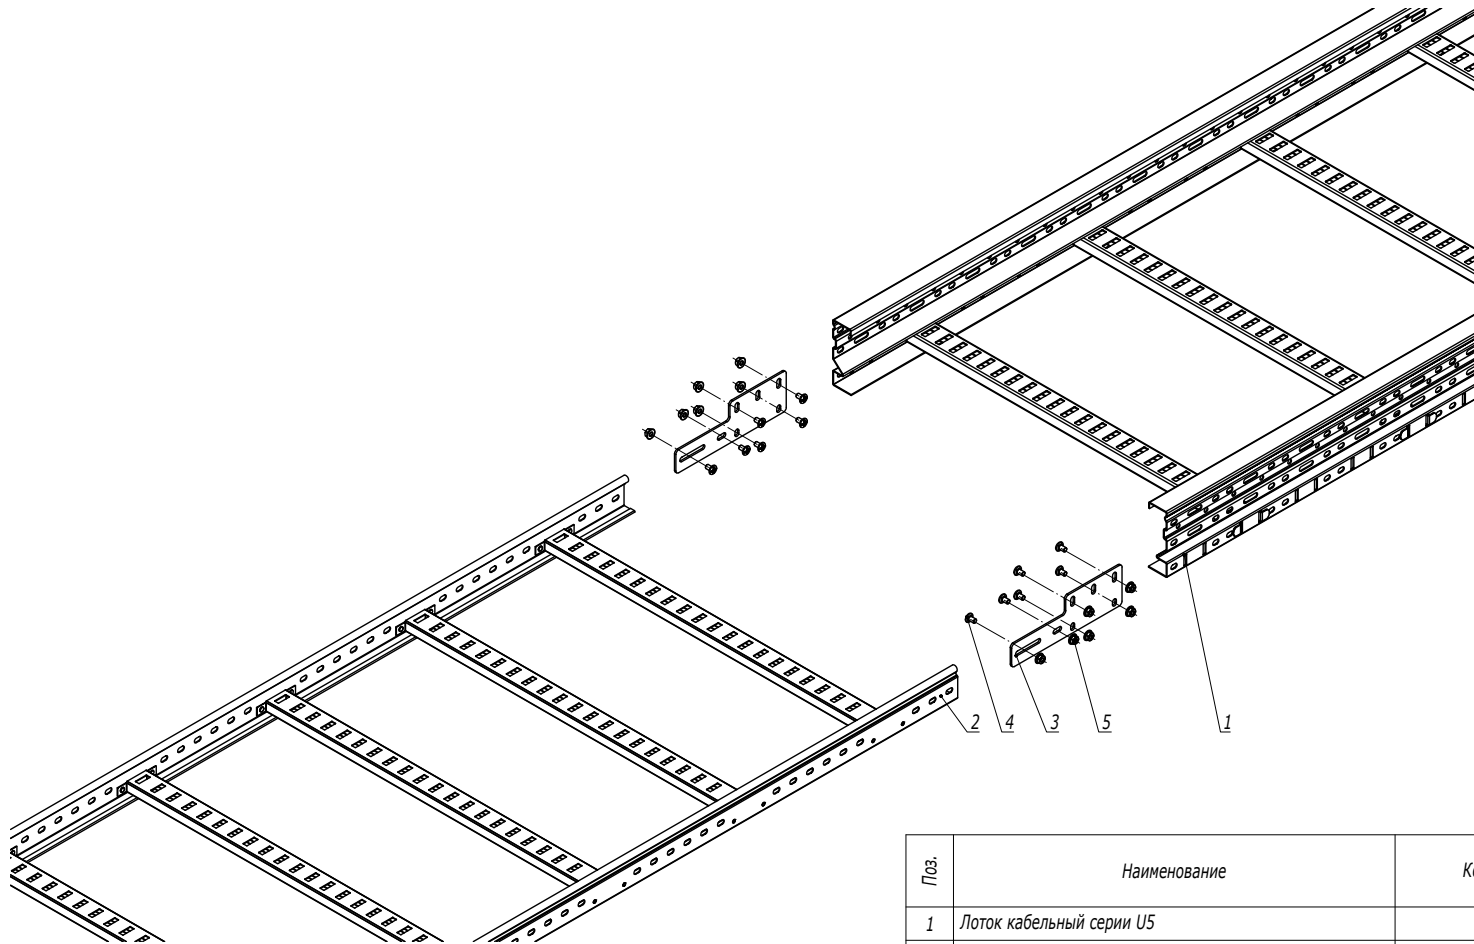

Поз.	Наименование	Код	Кол.	Примечание
1	Лоток кабельный серии U5			
2	Лоток кабельный серии L5/S5			
3	Универсальный переходник	UGH200HDZL	2	
4	Винт М6х20	CM050620HDZ	12	
5	Гайка с насечкой М6 DIN 6923	CM100600HDZ	12	


DKC-2018.U5.13

Изм.	Кол.уч.	Лист	№ док.	Подпись	Дата
Разработал	Тиунов И.А.				09.18
Проверил	Чередиченко Г.А.				09.18
Утвердил	Дядичко А.В.				09.18

Соединение лотков универсальный
переходником

Стадия	Лист	Листов
		1

Инв. № подл.	Подпись и дата	Взаим. инв. №


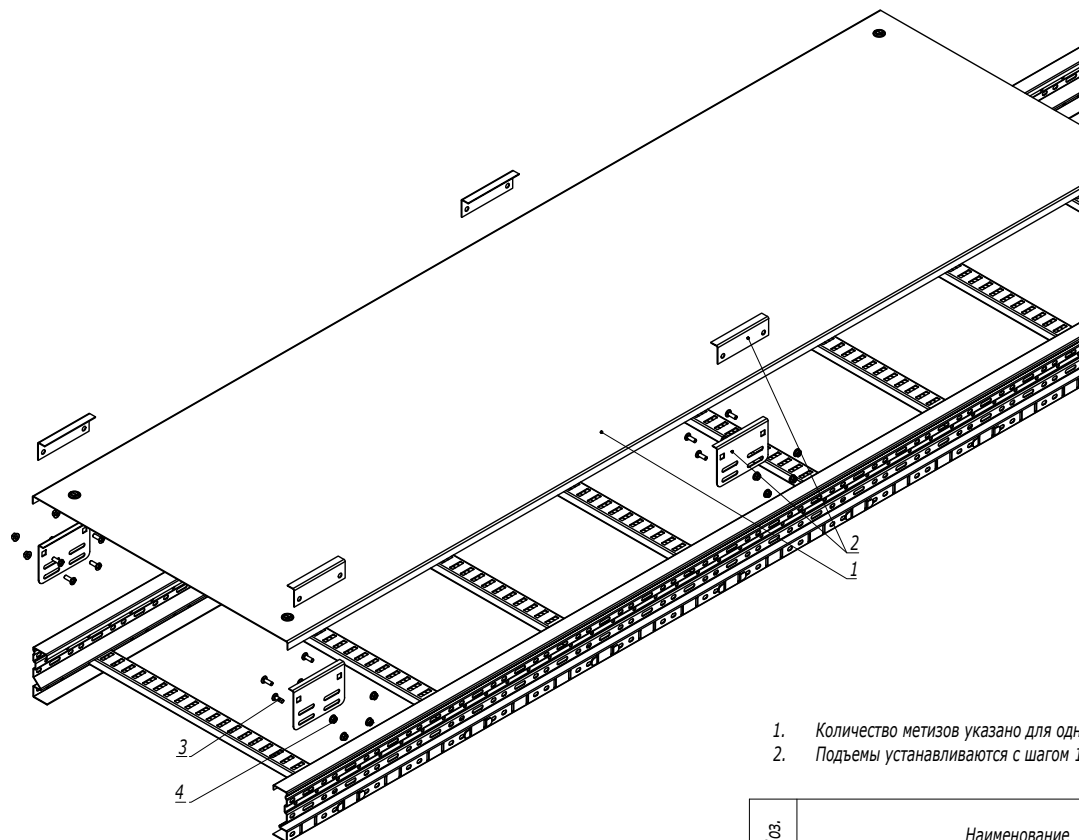


1. Количество метизов указано для одной крышки.
2. Подъемы устанавливаются с шагом 1 м.

Поз.	Наименование	Код	Кол.	Примечание
1	Крышка			
2	Подъем прямой крышки	UKH600HDZL	4	
3	Винт М6х20	CM050620HDZ	16	
4	Гайка с насечкой М6 DIN 6923	CM100600HDZ	16	


						DKC-2018.U5.14			
Изм.	Кол.уч.	Лист	№ док.	Подпись	Дата	Подъем прямой крышки	Стадия	Лист	Листов
Разработал	Тиунов И.А.				09.18				
Проверил	Чередищенко Г.А.				09.18				
Утвердил	Дядичко А.В.				09.18				

Изм. № подл.	Подпись и дата	Взаим. инв. №

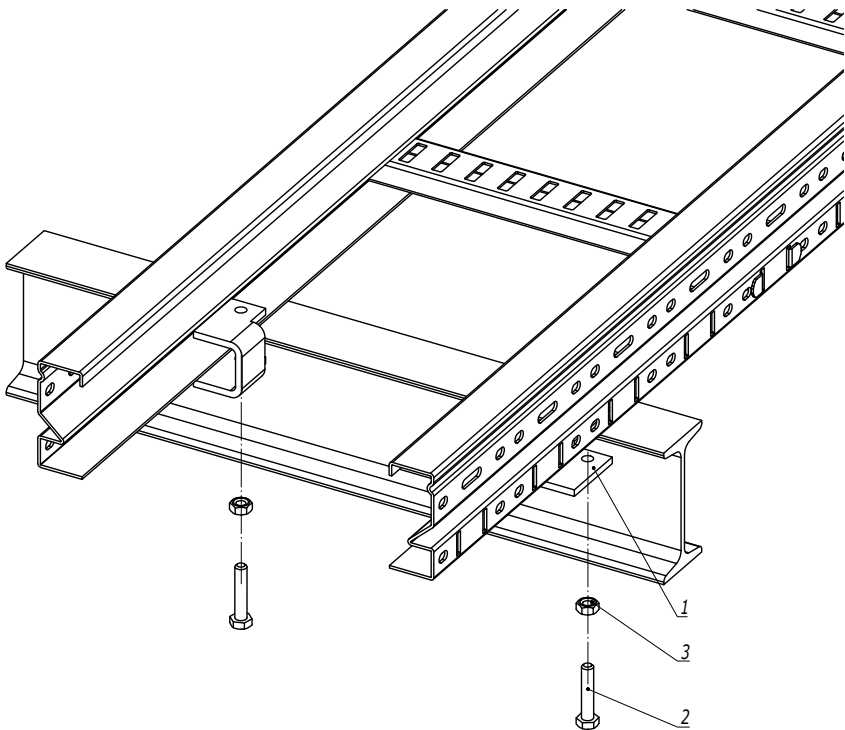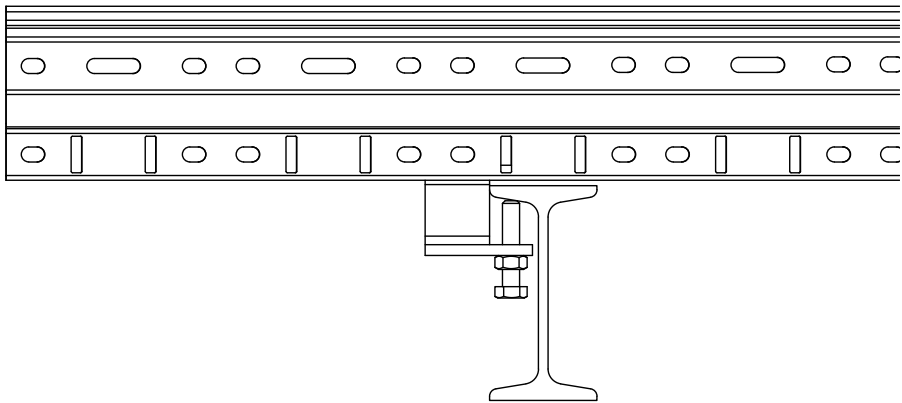


Поз.	Наименование	Код	Кол.	Примечание					
1	Скоба								
2	Болт М8х40	СМ080840	2						
3	Гайка с насечкой М8 DIN 6923	СМ100800	2						
DKC-2018.U5.15									
Изм.	Кол.уч.	Лист	№ док.	Подпись	Дата	Крепление лестничного лотка к двутавровой балке без сверлильных и сварочных работ	Стадия	Лист	Листов
Разработал	Тиунов И.А.				09.18			1	2
Проверил	Чередиченко Г.А.				09.18				
Утвердил	Дядичко А.В.				09.18				
							DKC		

Крепление к строительной балке

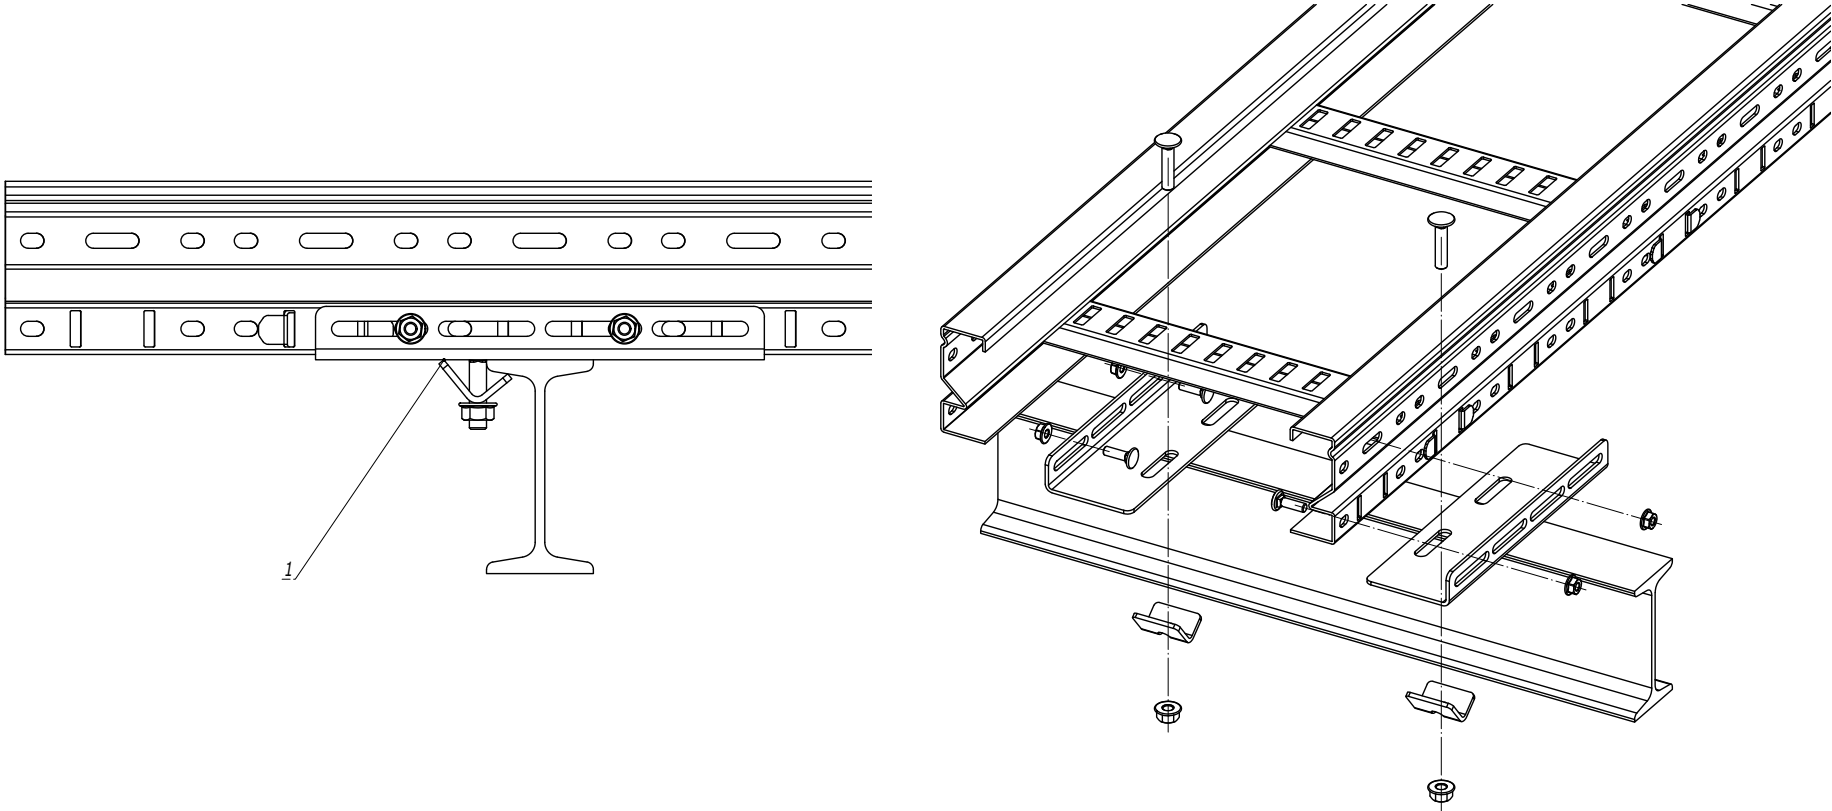

Инв. № подл.	Подпись и дата	Взам. инв. №

Поз.	Наименование	Код	Кол.	Примечание
1	Крепление к строительной балке	UGB500HDZL	2	
Изм.	Кол.уч.	Лист	№ док.	Подпись
DKC-2018.U5.15				Лист
				2

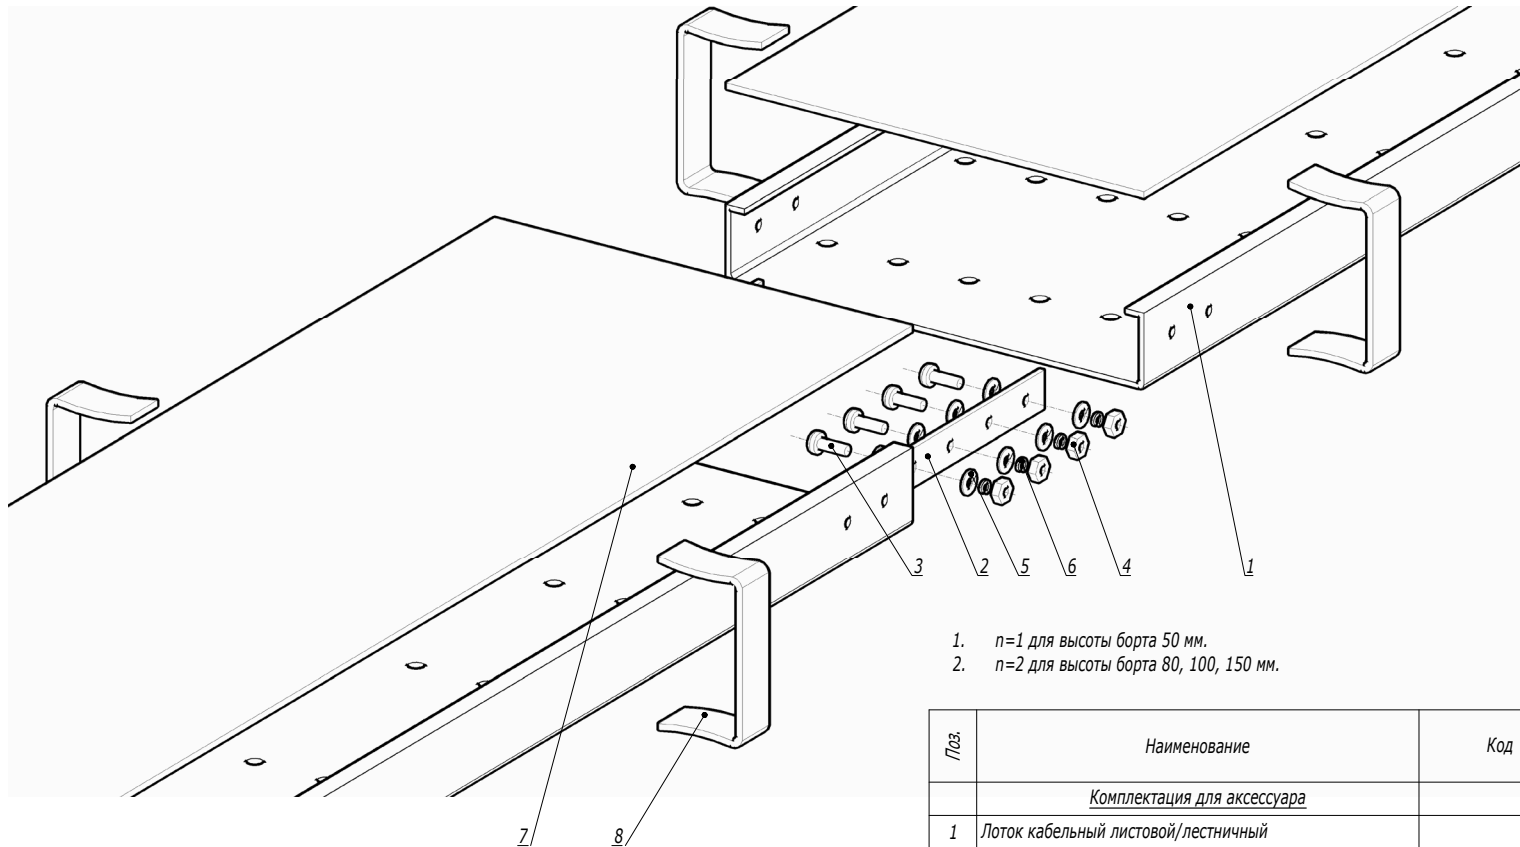

1. $n=1$ для высоты борта 50 мм.
 2. $n=2$ для высоты борта 80, 100, 150 мм.

Поз.	Наименование	Код	Кол.	Примечание
<u>Комплектация для аксессуара</u>				
1	Лоток кабельный листовой/лестничный		1	
2	Пластина соединительная		2	
3	Винт с полуцилиндрической головкой М6х20 DIN 7985, INOX316L	CM090620INOX316L	n-8	
4	Гайка шестигранная М6 DIN 934, INOX316L	CM110600INOX316L	n-8	
5	Шайба кузовная Ø6 DIN 9021, INOX316L	CM120600INOX316L	n-16	
6	Шайба-гровер Ø6 DIN 127, INOX316L	CM130600INOX316L	n-8	
<u>Комплектация для крышки</u>				
7	Крышка на лоток		1	
8	Держатель крышки		4	

DKC-2018.G5.01

Изм.	Кол.уч.	Лист	№ док.	Подпись	Дата
Разработал	Тиунов И.А.				09.18
Проверил	Чередищенко Г.А.				09.18
Утвердил	Дядичко А.В.				09.18

Соединение лотков в местах однотипных окончаний

Стадия	Лист	Листов
		1

DKC

Инв. № подл.	Взаим. инв. №
Подпись и дата	