
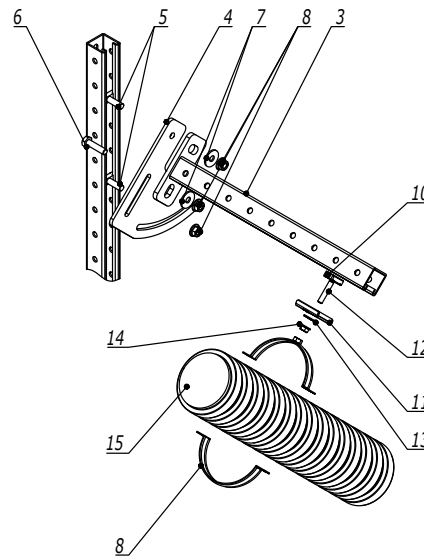
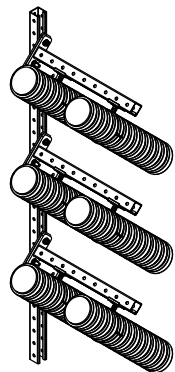
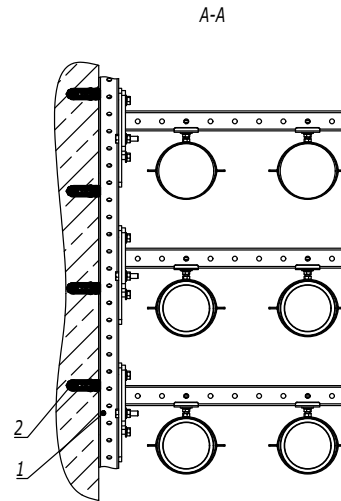


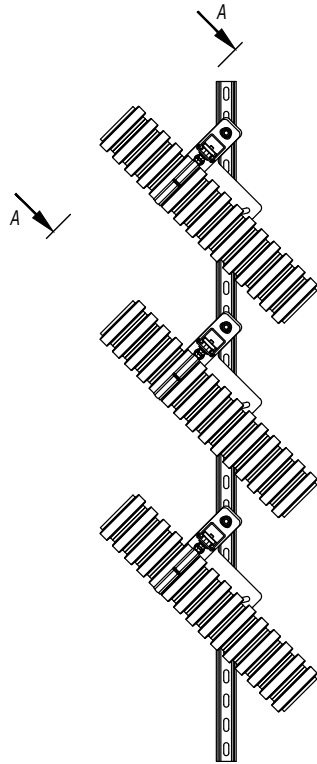

Поз.	Наименование	Код	Кол.	Примечание
1	C-образный профиль 41х41, горячеоцинкованный	BPM41**		
2	Усиленный клиновой анкер M10х60	CM481060		
3	Консоль одиночная, 41х41, горячеоцинкованная	BBP41**	n	
4	Пластина для поворота консоли	BMD3001HDZ	n	
5	Винт для крепления к C-образному профилю M10х50	CM041050	2n	
6	Болт с шестигранной головкой M10х35,	CM081035HDZ	n	
7	Шайба кузовная M10, горячеоцинкованная	CM121000HDZ	2n	
8	Гайка с насечкой, препятствующей откручиванию M10, горячеоцинкованная	CM101000HDZ	3n	
9	Хомут для средних нагрузок с изоляцией с гайкой M8	BHM*****	k	
10	Гайка для подвешивания профиля M8х40	CM140800HDZ	k	
11	Опорная пластина для C-образного профиля, горячеоцинкованный	BHM4141HDZL	k	
12	Шпилька M8х2000, цинк-ламель	CM200802ZL		
13	Шайба кузовная M8, горячеоцинкованная	CM120800HDZ	k	
14	Гайка с насечкой, препятствующей откручиванию M8, горячеоцинкованная	CM100800HDZ	k	
15	Атмосферостойкая двустенная труба			

A11-2023.56

Изм.	Кол.уч.	Лист	№ док.	Подпись	Дата
Разработал	Тиунов И.А.				09.23
Проверил	Чередищенко Г.А.				09.23
Утвердил	Дядичко А.В.				09.23



Наклонный участок для прокладки двустенных труб

Стадия	Лист	Листов
	1	1
DKC		

Инв. № подл.

Подпись и дата

Взаим. инв. №

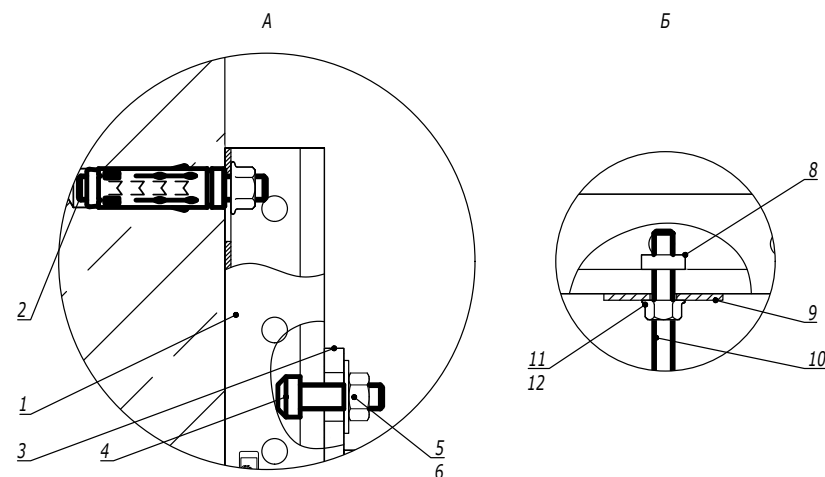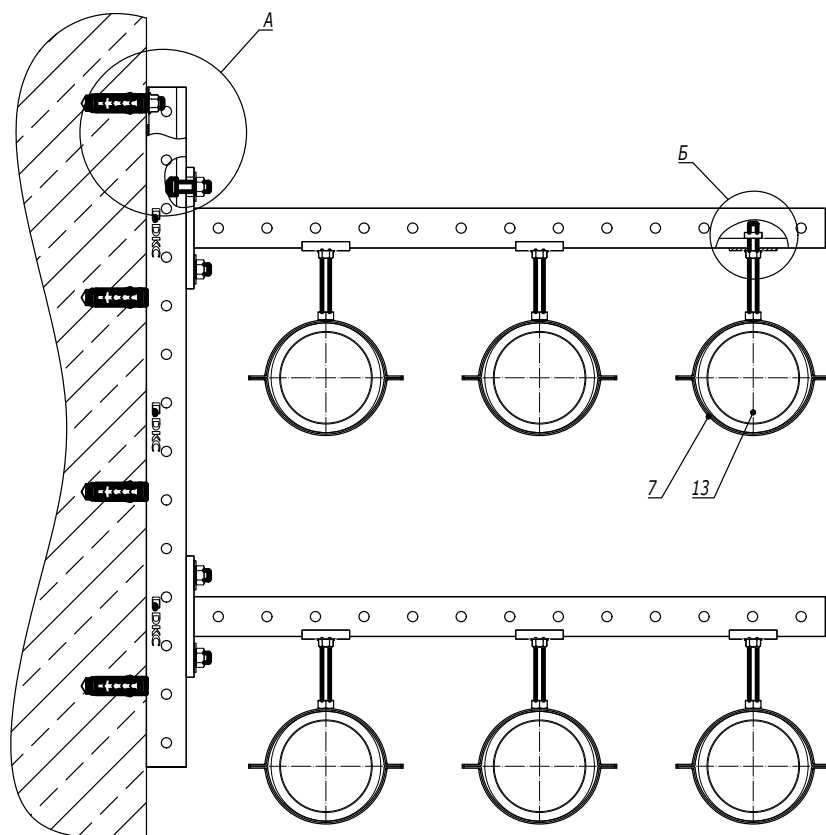

Поз.	Наименование	Код	Кол.	Примечание
1	С-образный профиль 41х41, горячеоцинкованный	BPM41**		
2	Усиленный клиновой анкер M10х60	CM481060		
3	Консоль одиночная, 41х41, горячеоцинкованная	BBP41**	n	
4	Винт для крепления к С-образному профилю M10х30	CM041030	2n	
5	Шайба кузовная M10, горячеоцинкованная	CM121000HDZ	2n	
6	Гайка с насечкой, препятствующей откручиванию M10, горячеоцинкованная	CM101000HDZ	2n	
7	Хомут для средних нагрузок с изоляцией с гайкой M8	BHM*****	k	
8	Гайка для подвешивания профиля M8х40	CM140800HDZ	k	
9	Опорная пластина для С-образного профиля, горячеоцинкованный	BHM4141HDZL	k	
10	Шпилька M8х2000, цинк-ламель	CM200802ZL		
11	Шайба кузовная M8, горячеоцинкованная	CM120800HDZ	k	
12	Гайка с насечкой, препятствующей откручиванию M8, горячеоцинкованная	CM100800HDZ	k	
13	Атмосферостойкая двустенная труба			


A11-2023.57

Изм.	Кол.уч.	Лист	№ док.	Подпись	Дата
Разработал		Тиунов И.А.			09.23
Проверил	57				09.23
Утвердил		Дядичко А.В.			09.23

Прокладка двустенных труб на консолях

Стадия	Лист	Листов
	1	1

DKS

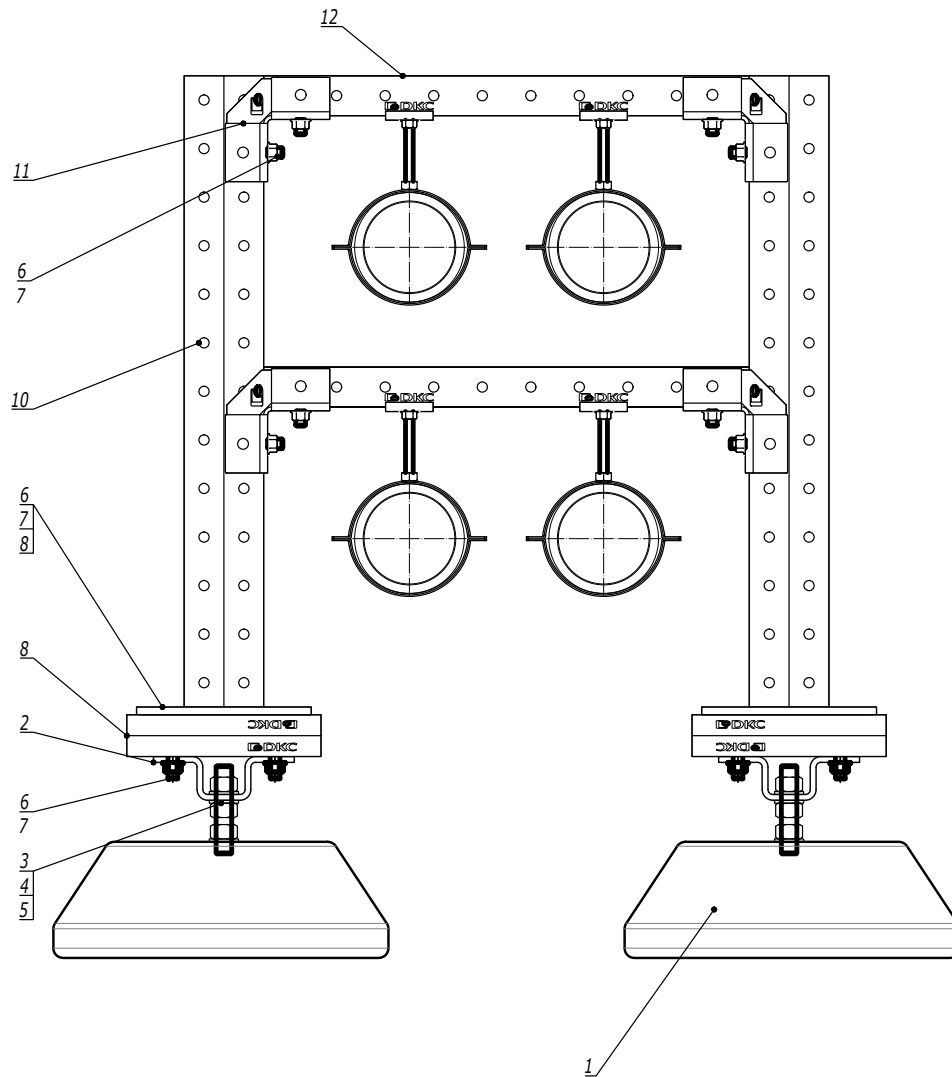

Поз.	Наименование	Код	Кол.	Примечание
1	Бетонное основание	NLO***		
2	Крепление стеновое для С-образного профиля 41х41, горячеоцинкованное	BMD1051HDZ		
3	Шпилька M16х1000	CM201601		
4	Шайба с узкими полями M16	CM241600		
5	Гайка шестигранная M16	CM111600		
6	Винт для крепления к С-образному профилю M10х30	CM041030		
7	Шайба кузовная M10, горячеоцинкованная	CM121000HDZ		
8	Гайка с насечкой, препятствующей откручиванию M10, горячеоцинкованная	CM101000HDZ		
9	Двойной С-образный профиль 41х21, горячеоцинкованный	BPD21**		
10	Консоль двойная, 41х41мм, горячеоцинкованная	BBD41**		
11	Уголок крепежный 90 градусов, двухлучевой, 4 отверстия, горячеоцинкованный	BMD1501HDZ		
12	С-образный профиль 41х41, горячеоцинкованный	BPM41**		

A11-2023.58

Изм.	Кол.уч.	Лист	№ док.	Подпись	Дата
Разработал	Тиунов И.А.				09.23
Проверил	Чередищенко Г.А.				09.23
Утвердил	Дядичко А.В.				09.23

Прокладка двустенных труб по кровле

Стадия	Лист	Листов
	1	1
DKC		

Инв. № подл.

Подпись и дата

Взаим. инв. №