
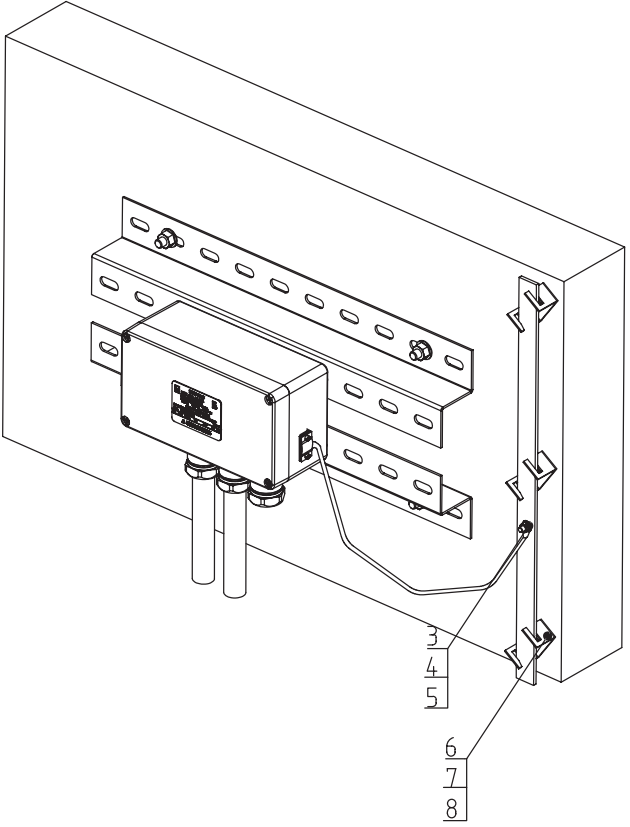
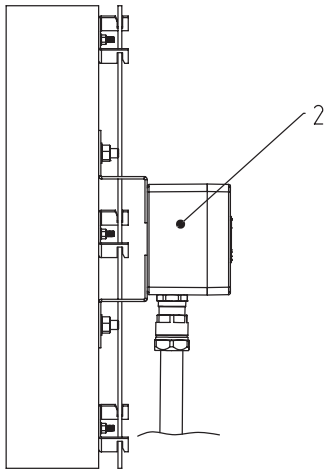


Узел по обеспечению заземления
оболочек в металлическом корпусе

14

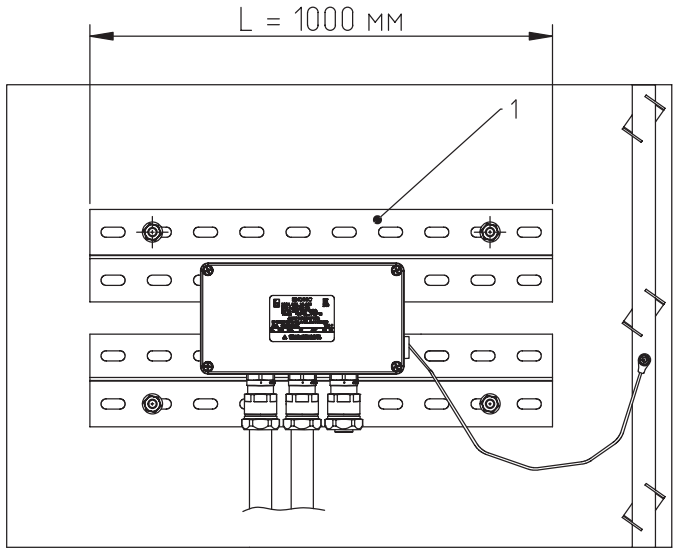

Поз.	Наименование	Код	Кол.	Ед. изм.	Примечание
1	Универсальный комплект монтажных профилей для крепления к Ж/Б конструкции 1 оболочки(ек) с видом защиты Ex e горячеоцинкованный, длина 1000 мм	Ex-WZ10	1	шт.	Таблица подбора см. лист №12
2	Для подбора клеммных коробок воспользуйтесь конфигуратором	ARMEX.DKC.RU	1	шт.	
3	Наконечник с отверстием под винт и изолир.фланцем 2,5-6 мм ² 8,2 мм (НКИ)	2CP8	1	шт.	
4	Гайка с насечкой, препятствующей откручиванию, М8, горячеоцинкованная	CM10800HDZ	1	шт.	
5	Болт с шестигранной головкой М8х16, горячеоцинкованный	CM020816HDZ	1	шт.	
6	Скоба-держатель полосы, 70 мм	ND2310	1	шт.	
7	Полоса 25х4 мм, горячеоцинкованная	NC2254	1	м.	
8	Стандартный анкер с болтом М6	CM430645	1	шт.	

Изм.	Кол.уч.	Лист	№ док.	Подпись	Дата
Разраб.	Кузнецов				
Пров.	Чередниченко				
Н.контр.					
Утв.	Дядичко				

DKC-2020.A.03



Узел по обеспечению заземления
оболочек в металлическом корпусе

Стадия	Лист	Листов
Р		

Формат А3

Узел по организации контура заземления

29

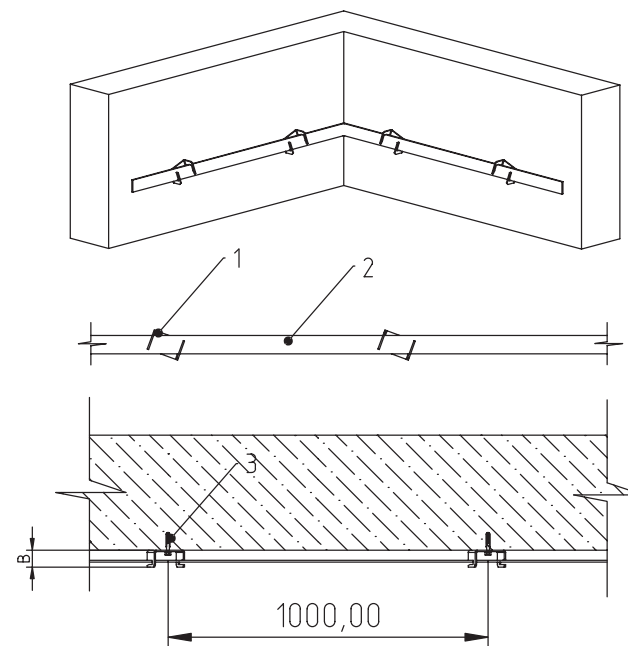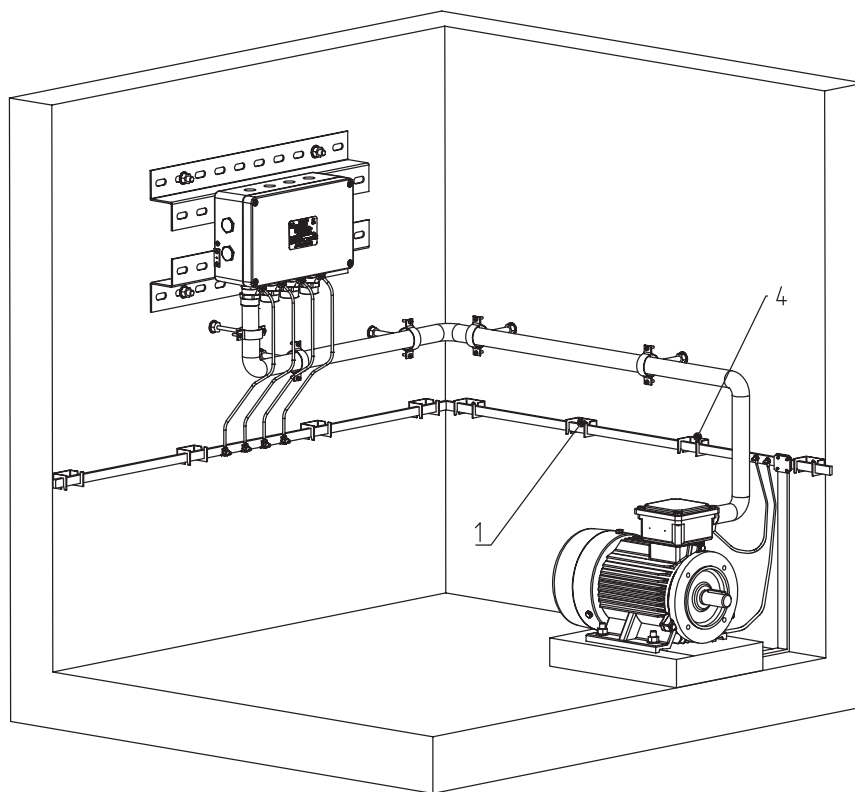

Инв. № подл.	Подпись и дата	Взам. инв. №	Поз.	Наименование	Код	Кол.	Ед. изм.	Примечание
			1	Скоба-держатель полосы, 70 мм	ND2310	3	шт.	-
			2	Полоса 40х4 мм, горячеоцинкованная	NC2444	1	шт.	-
			3	Стандартный анкер с болтом М6	CM430645	1	шт.	-
			4	Соединитель полоса - полоса, 80х70 мм	NG3105	1	шт.	-

						DKC-2020.A.06			
Изм.	Кол.уч.	Лист	№ док.	Подпись	Дата	Узел по организации контура заземления	Стадия	Лист	Листов
Разраб.		Кузнецов					Р		
Пров.		Чередниченко							
Н.контр.									
Утв.		Дядичко							
									