


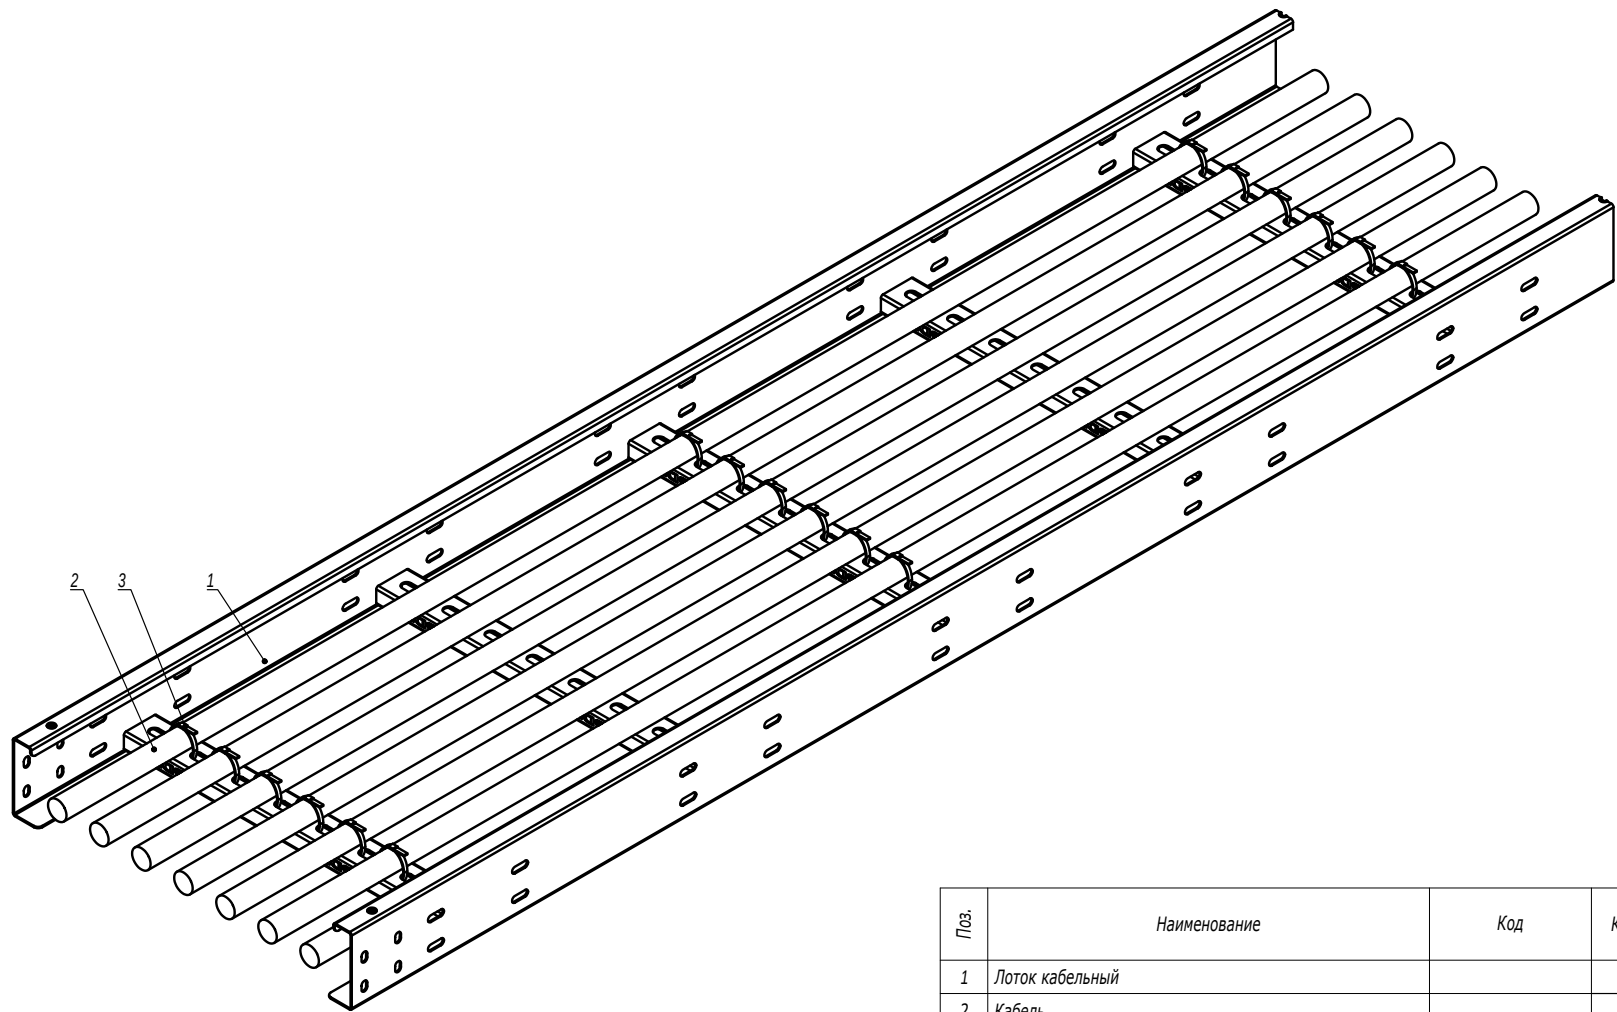

|              |                |               |
|--------------|----------------|---------------|
| Изм. № подл. | Подпись и дата | Взаим. инв. № |
|              |                |               |

| Поз. | Наименование               | Код         | Кол. | Примечание |
|------|----------------------------|-------------|------|------------|
| 1    | Лоток кабельный            |             |      |            |
| 2    | Кабель                     |             |      |            |
| 3    | Хомут из нержавеющей стали | 274**/276** |      |            |

|            |         |      |                  |                                                                                       |       |                          |        |      |        |
|------------|---------|------|------------------|---------------------------------------------------------------------------------------|-------|--------------------------|--------|------|--------|
|            |         |      |                  |                                                                                       |       | DKC-2021.I5.24           |        |      |        |
| Изм.       | Кол.уч. | Лист | № док.           | Подпись                                                                               | Дата  | Крепления кабеля в лотке | Стадия | Лист | Листов |
| Разработал |         |      | Тиунов И.А.      |  | 11.20 |                          |        |      |        |
| Проверил   |         |      | Чередищенко Г.А. |  | 11.20 |                          |        |      | 1      |
|            |         |      |                  |                                                                                       |       |                          |        |      |        |
| Утвердил   |         |      | Дядичко А.В.     |  | 11.20 |                          |        |      |        |
|            |         |      |                  |                                                                                       |       |                          |        |      |        |

