

Крепление монтажного профиля к двутавровой балке закрывающей трубиной (тип 1)



Инв. № подл.	Подпись и дата	Взам. инв. №					
			Поз.	Наименование	Код	Кол.	Примечание
			1	Двутавр			
			2	Струбина закрывающая	СМ301001	2	
			3	Профиль С-образный	ВРМ21**/ ВРМ41**/ ВРD21**/ ВРD41**	1	
			4	Опорная пластина для С-обр. профиля	ВНМ4141		
			5	Гайка для подвешивания профиля	СМ14****/ СМ15****/ СМ16****		
			6	Шпилька	СМ20****		

DKC-2022.EC.01								
Изм.	Кол.уч.	Лист	№ док.	Подпись	Дата			
Разработал	Тиунов И.А.				01.22			
Проверил	Чередниченко Г.А.				01.22			
Утвердил	Дядичко А.В.				01.22			
Крепление к балке без сверлильных и сварочных работ								
						Стадия	Лист	Листов
							1	3
								

Крепление монтажного профиля к двутавровой балке креплением ВМН-10 (тип 2)

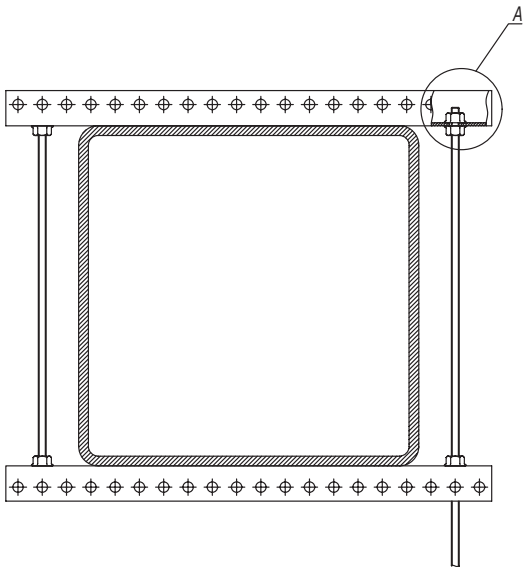


Таблица 1
Выбор крепежа


Поз.	Наименование	Код	
		ВМН1010НДZ	ВМН2010НДZ
3	Профиль С-образный	ВРМ41**/ ВРD21**	ВРD41**

Поз.	Наименование	Код	Кол.	Примечание
1	Двутавр			
2	Крепление к металлическим балкам ВМН-10	ВМН****	2	См. табл. 1
3	Профиль С-образный			
4	Опорная пластина для С-обр. профиля	ВМН4141		
5	Гайка для подвешивания профиля	СМ14****/ СМ15****/ СМ16****		
6	Шпилька	СМ20****		
Изм. Кол.уч. Лист № док. Подпись Дата				
DKC-2022.EC.01				Лист 2


Крепление монтажного профиля к строительной конструкции (тип 3)



А
Вариант 1

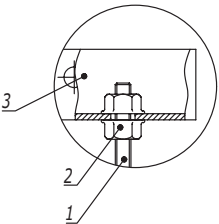

А
Вариант 2

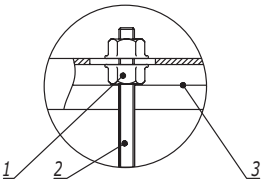


Инв. № подл.	Подпись и дата	Взам. инв. №

Поз.	Наименование	Код	Кол.	Примечание
1	Шпилька резьбовая М8	СМ2008**		
2	Гайка с насечкой, препятствующей откручиванию М8	СМ100800		
Вариант 1				
3	Профиль П-образный ВРМ-29	ВРМ29**		
Вариант 2				
3	Профиль С-образный 41х21	ВРМ21**/ВРМ41**		
DKC-2022.EC.01				Лист
Изм.	Кол.уч.	Лист	№ док.	Подпись
				3

Вариант 1



Вариант 2

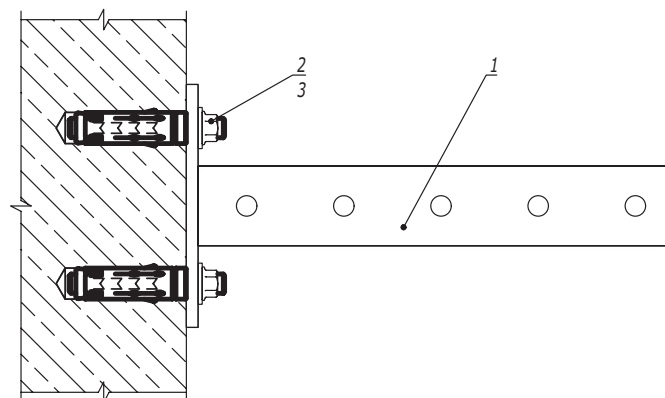


Поз.	Наименование	Код	Кол.	Примечание	
1	Консоль из С-обр. профиля		1		
	Вариант 1				
2	Профиль С-обр.				
3	Винт для для крепления к профилю М10х30	СМ041030	2		
4	Шайба кузовная 10, DIN 9021	СМ121000	2		
5	Гайка с насечкой М10 DIN 6923	СМ101000	2		
	Вариант 2				
2	Анкер М10		2	DKC.2018.M5.01	
3	Шайба кузовная 10, DIN 9021	СМ121000	2		
DKC-2022.EC.02					
Изм.	Кол.уч.	Лист	№ док.	Подпись	Дата
Разработал	Тиунов И.А.				01.22
Проверил	Чередищенко Г.А.				01.22
Утвердил	Дядичко А.В.				01.22
Крепление консоли					Стадия
					Лист
					Листов
					1
					

Инв. № подл.

Подпись и дата

Взаим. инв. №

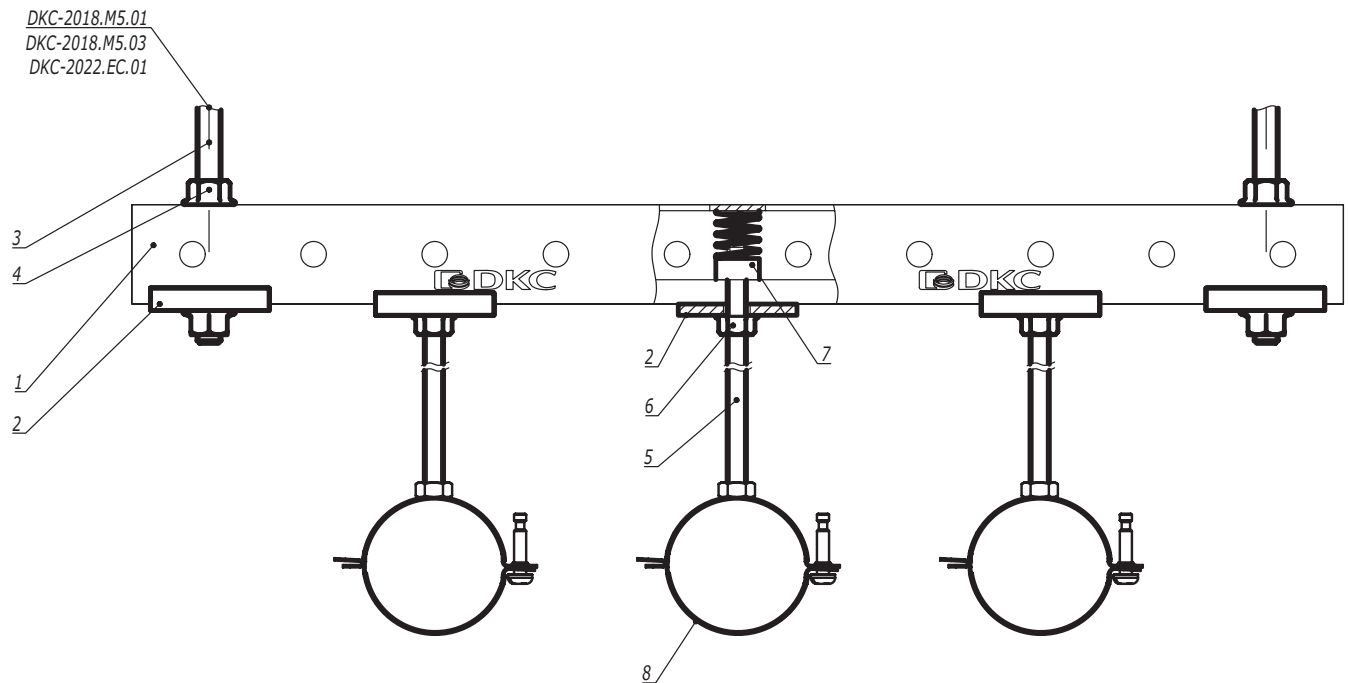

Поз.	Наименование	Код	Кол.	Примечание					
1	Профиль С-обр.								
2	Опорная пластина для С-обр. профиля	ВНМ4141							
3	Шпилька резьбовая М10	СМ2010**							
4	Гайка с насечкой М10 DIN 6923	СМ101000							
5	Шпилька резьбовая М8	СМ2008**							
6	Гайка с насечкой М8 DIN 6923	СМ100800							
7	Гайка для подвешивания профиля	СМ14****/ СМ15****/ СМ16****							
8	Хомут быстрой фиксации ВНЛ								
Изм.	Кол.уч.	Лист	№ док.	Подпись	Дата	DKC-2022.EC.05			
Разработал	Тиунов И.А.				01.22	Прокладка инженерных коммуникаций с использованием нескольких хомутов ВНЛ на профиле	Стадия	Лист	Листов
Проверил	Чередниченко Г.А.				01.22			1	2
Утвердил	Дядичко А.В.				01.22				
									

Изм. № подл.	Подпись и дата	Взаим. инв. №

DKC-2018.M5.01
DKC-2018.M5.03
DKC-2022.EC.01

18




Поз.	Наименование	Код	Кол.	Примечание
1	Профиль С-обр.			
2	Опорная пластина для С-обр. профиля	BHM4141		
3	Шпилька резьбовая M10	CM2010**		
4	Гайка с насечкой M10 DIN 6923	CM101000		
5	Шпилька резьбовая M8	CM2008**		
6	Гайка с насечкой M8 DIN 6923	CM100800		
7	Гайка для подвешивания профиля	CM14****/ CM15****/ CM16****		
8	Хомут быстрой фиксации BHL			

Изм.	Кол.уч.	Лист	№ док.	Подпись	Дата

DKC-2022.EC.05

Лист
2


Инв. № подл.
Подпись и дата
Взам. инв. №

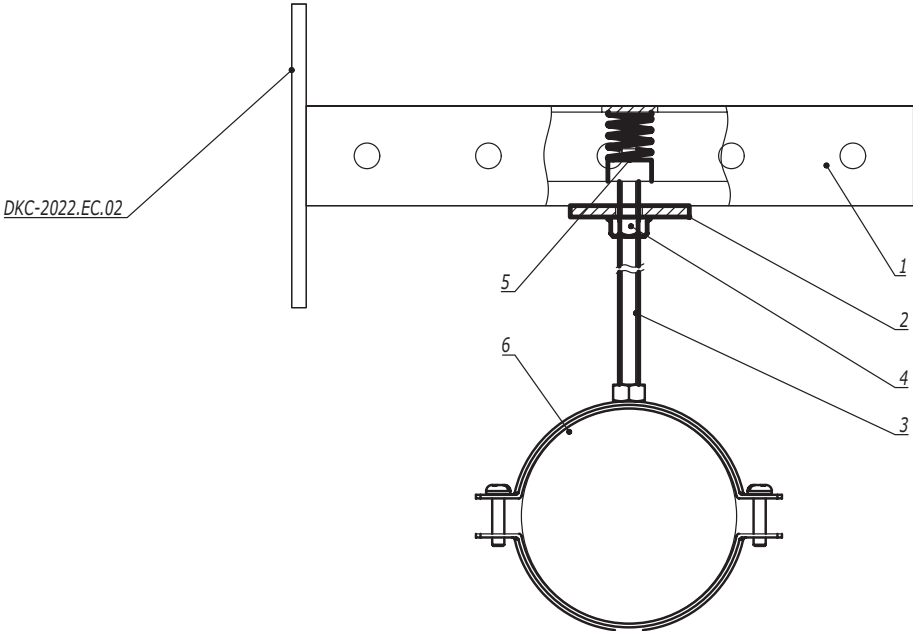



Поз.	Наименование	Код	Кол.	Примечание				
1	Консоль из С-обр. профиля							
2	Опорная пластина для С-обр. профиля	BHM4141						
3	Шпилька резьбовая М8	CM2008**						
4	Гайка с насечкой М8 DIN 6923	CM100800						
5	Гайка для подвешивания профиля	CM14****/ CM15****/ CM16****						
6	Хомут для средних нагрузок BHM							
		DKC-2022.EC.06						
Изм.	Кол.уч.	Лист	№докум.	Подпись	Дата	Прокладка инженерных коммуникаций на консоли с использованием хомута BHM		
Разработал	Тиунов И.А.				01.22			
Проверил	Чередниченко Г.А.				01.22			
Утвердил	Дядичко А.В.				01.22			
						Стадия	Лист	Листов
								1
								

Инв. № подл.	Подпись и дата	Взам. инв. №

Вар. 1
С вибропоглощающим вкладышем

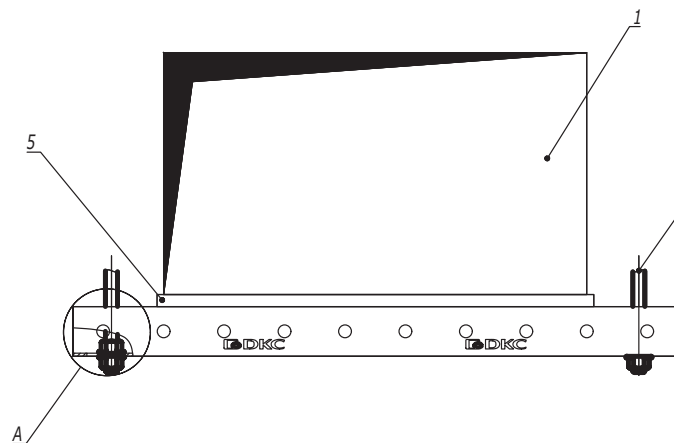

Вар. 2
Без вибропоглощающего вкладыша

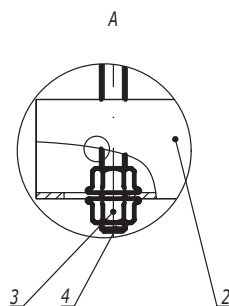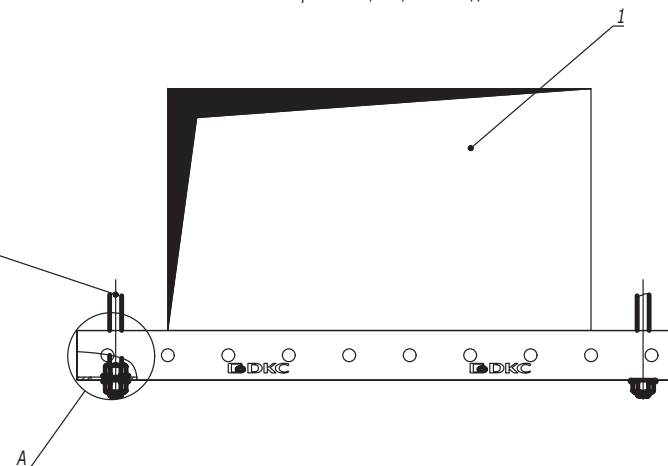


Поз.	Наименование	Код	Кол.	Примечание						
1	Воздуховод									
2	Профиль С-обр									
3	Гайка с насечкой, препятствующей откручиванию М10 DIN6923	СМ101000								
4	Шпилька резьбовая М10	СМ2010**								
5	Шумопоглощающий вкладыш ВНТ-41	ВНТ4125								
Изм.	Кол.уч.	Лист	№ док.	Подпись	Дата	DKC-2022.EC.16				
Разработал	Тиунов И.А.				01.22	Стадия	Лист	Листов		
Проверил	Чередищенко Г.А.				01.22				1	2
Утвердил	Дядичко А.В.				01.22					
Прокладка воздуховодов на С-обр. профиле										

Взаим. инв. №	
Подпись и дата	
Инв. № подл.	

Вар. 1
С вибропоглощающим вкладышем



Вар. 2
Без вибропоглощающего вкладыша

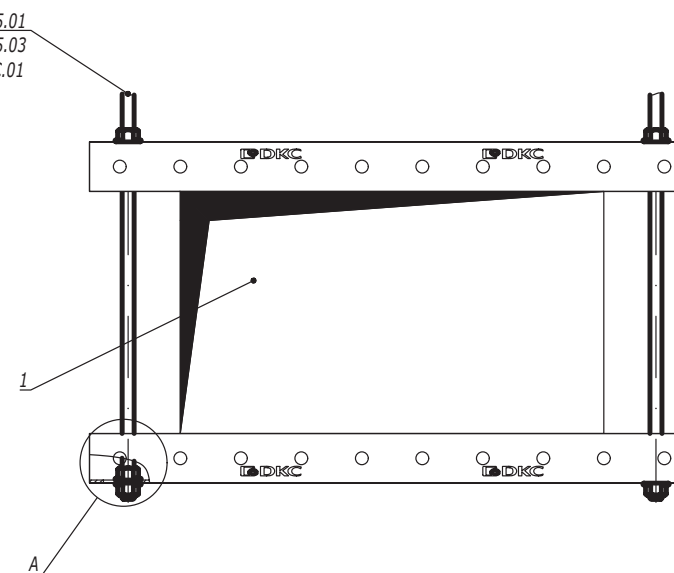


Поз.	Наименование	Код	Кол.	Примечание
1	Воздуховод			
2	Профиль С-обр			
3	Гайка с насечкой, препятствующей откручиванию М10 DIN6923	CM101000		
4	Шпилька резьбовая М10	CM2010**		
5	Шумопоглощающий вкладыш ВНТ-41	ВНТ4125		
DKC-2022.EC.16				
Изм.	Кол.уч.	Лист	№ док.	Подпись
				Дата



Поз.	Наименование	Код	Кол.	Примечание					
1	Профиль С-обр.								
2	Опорная пластина для С-обр. профиля	ВНМ4141							
3	Шпилька резьбовая М10	СМ2010**							
4	Гайка с насечкой М10 DIN 6923	СМ101000							
5	Шпилька резьбовая М8	СМ2008**							
6	Гайка с насечкой М8 DIN 6923	СМ100800							
7	Гайка для подвешивания профиля	СМ14****/ СМ15****/ СМ16****							
8	Хомут ВНВ								
Изм.	Кол.уч.	Лист	№ док.	Подпись	Дата	DKC-2022.EC.18			
Разработал	Тиунов И.А.				01.22	Прокладка воздуховодов при помощи хомутов ВНВ на профиле	Стадия	Лист	Листов
Проверил	Череди́ченко Г.А.				01.22				1
Утвердил	Дядичко А.В.				01.22				


Инв. № подл.	Подпись и дата	Взаим. инв. №

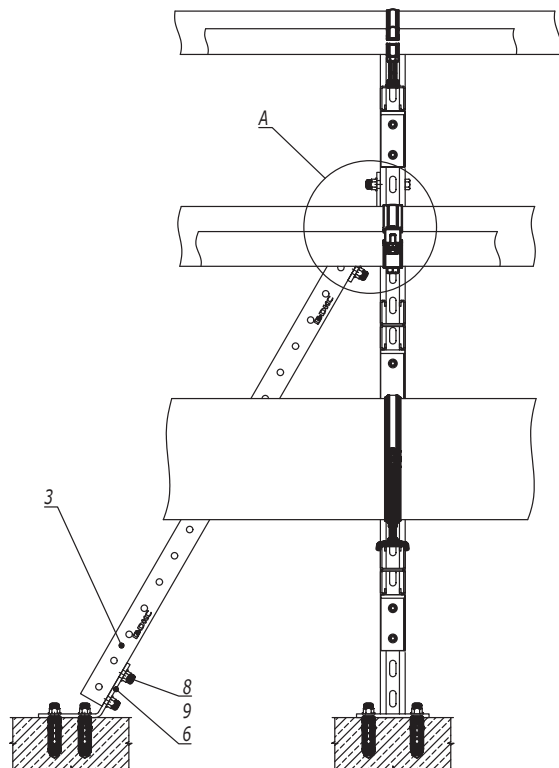



DKC-2022.EC.06

DKC-2022.EC.12

DKC-2022.EC.17

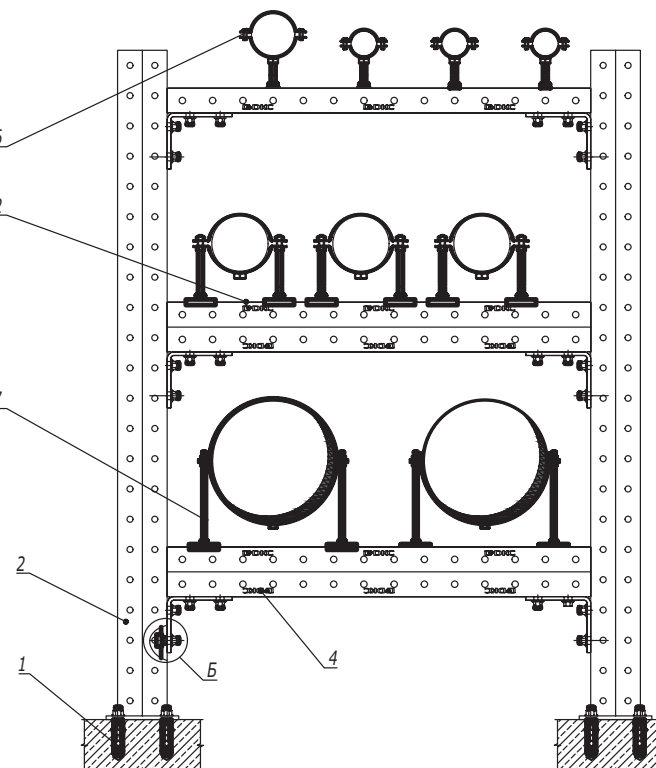

А
Трубы условно не показаны

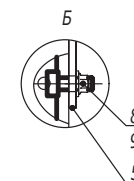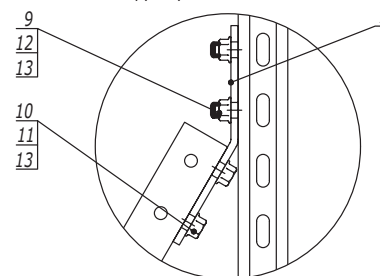

Инв. № подл. Подпись и дата Взаим. инв. №

Поз.	Наименование	Код	Кол.	Примечание
1	Анкер М10			
2	Подвес BSD-41			
3	Профиль С-обр. 41х41			
4	Профиль двойной С-обр. 41х41			
5	Уголок крепежный ВМС-10, двойной	ВМС1021		
6	Уголок крепежный ВМС-10, двойной, 30 гр	ВМС1023		
7	Уголок крепежный ВМС-10, двойной, 60 гр	ВМС1026		
8	Винт для крепления к С-обр. профилю М10х30	СМ041030		
9	Гайка с насечкой М10	СМ101000		
10	Гайка для подвешивания профиля М10	СМ141000		
11	Болт с шестигранной головкой М10х35	СМ081035		
12	Болт с шестигранной головкой М10х60	СМ081060		
13	Шайба 10	СМ241000		

Изм.	Кол.уч.	Лист	№ док.	Подпись	Дата
Разработал	Тиунов И.А.				01.22
Проверил	Чердиченко Г.А.				01.22
Утвердил	Дядичко А.В.				01.22

DKC-2022.EC.19

Комплексная прокладка различных
коммуникаций

Стадия Лист Листов
1

DKC