

Рис.1. Силовые кабели напряжением 20–35 кВ

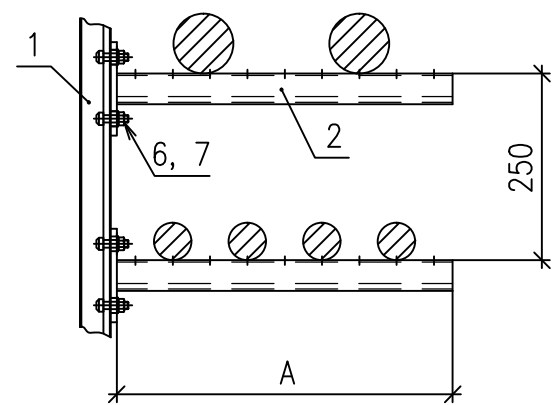


Рис.2. Силовые кабели напряжением до 10 кВ


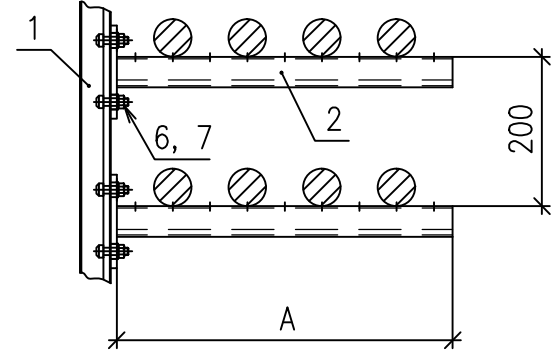


Рис.3. Силовые кабели сечением до 16 мм² и контрольные кабели (прокладка на лотках)

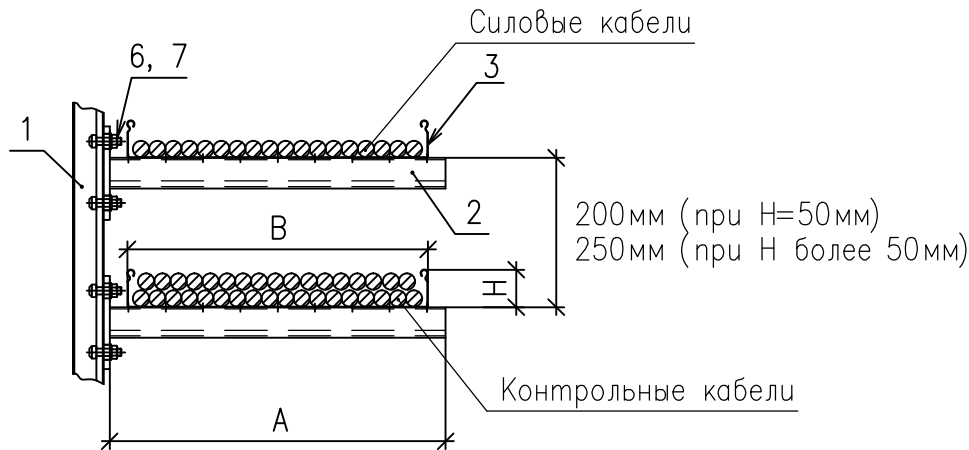

Поз.	Обозначение	Наименование	Кол.	Масса ед., кг	Приме- чание
1	Kog BPM4130ZL	Профиль С-образный 41х41, L=3000, S=2,5	*	*	
2	Kog BBP4120HDZ...BBP4140HDZ	Консоль (полка кабельная) BBP41, одиночная 41х41	*	*	A=250...450мм
3	Kog 35020ZL...35114ZL	Лоток кабельный металлический, неперфорированный	*	*	H=50...100мм B=50...400мм
4	Kog BMZ1520ZL...BMZ1540ZL	Держатель огнезащитной перегородки BMZ–15	*	*	
5	Kog DD2010...DD4010	Перегородка огнестойкая для кабельных линий	*	*	
6	Kog CM041030	Винт для крепления к С-образн. профилю М10х30	*	*	
7	Kog CM101000HDZ	Гайка М10 с насечкой, препят- ствующая откручиванию	*	*	

На рисунках, для примера, кабеленесущие конструкции выбраны на основе продукции АО "ДКС" (см. А10–2011.08).

Инв. № подл.	Подпись и дата	Взам. инв. №

A10–2011.05					
Изм.	Кол.уч.	Лист	№ док.	Подпись	Дата
Разраб.	Лукоянов				
Пров.	Сердюшкина				
Н. контр.	Комиссаров				
Выбор расстояний между полками кабельных конструкций				Стадия	Лист
				Р	1
					2

Консоль ВВР41, одиночная 41х41




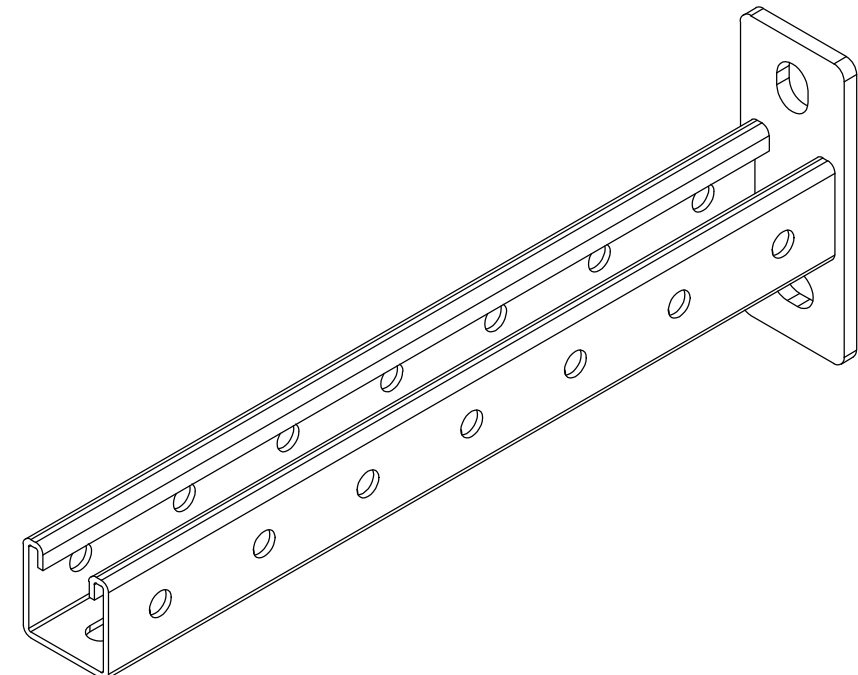


Таблица консолей ВВР41, одиночных 41х41

L, мм	L1, мм	Масса, кг	Код
250	256	1,07	BBP4120HDZ
350	356	1,33	BBP4130HDZ
450	458	1,60	BBP4140HDZ
550	558	1,86	BBP4150HDZ
650	658	2,13	BBP4160HDZ

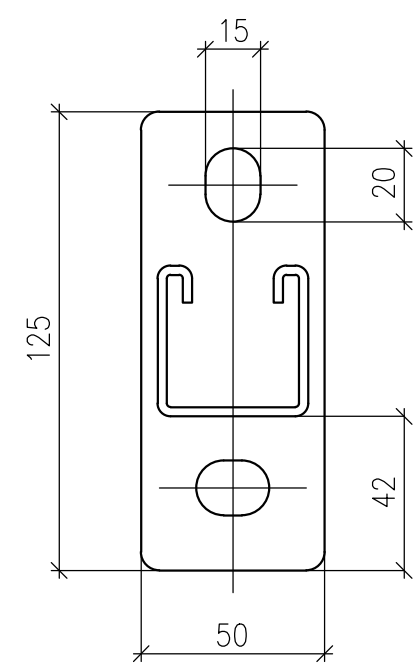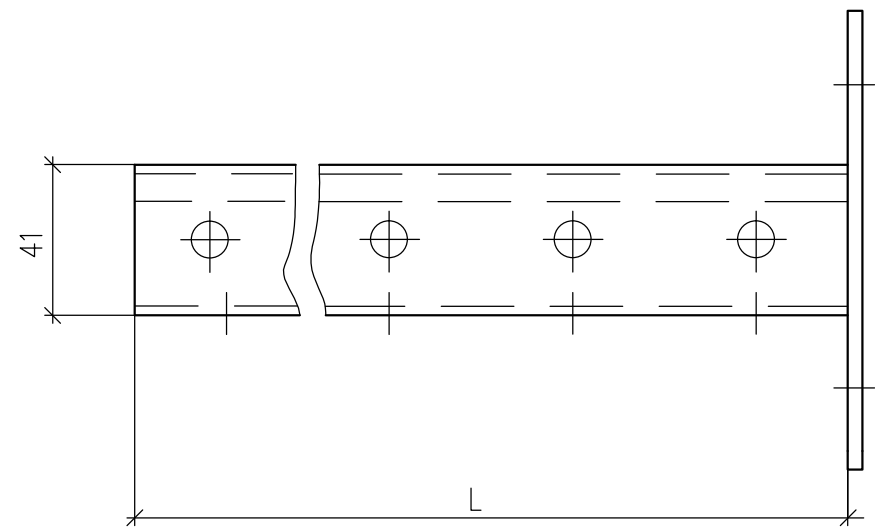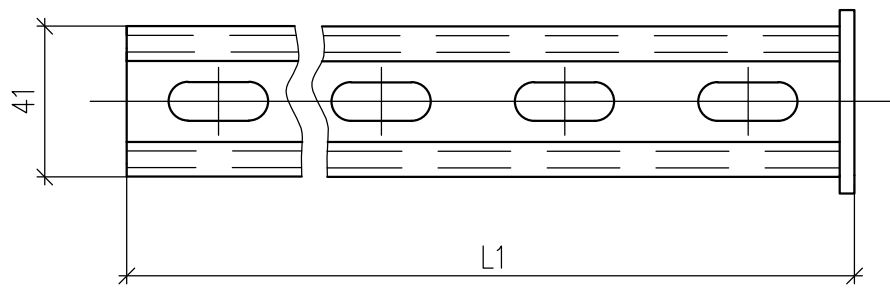

Инв. № подл.	Подпись и дата	Взам. инв. №

						A10–2011.08			
Изм.	Кол.уч.	Лист	№ док	Подпись	Дата				
Разраб.		Лукоянов				Конструкции кабельные АО "ДКС"	Стадия	Лист	Листов
Пров.		Сердюшкина					Р	1	4
							 НАУЧНО-ИССЛЕДОВАТЕЛЬСКИЙ ПРОЕКТНО-КОНСТРУКТОРСКИЙ И Н С Т И Т У Т ТЯЖПРОМЭЛЕКТРОПРОЕКТ		
Н. контр.		Комиссаров							