


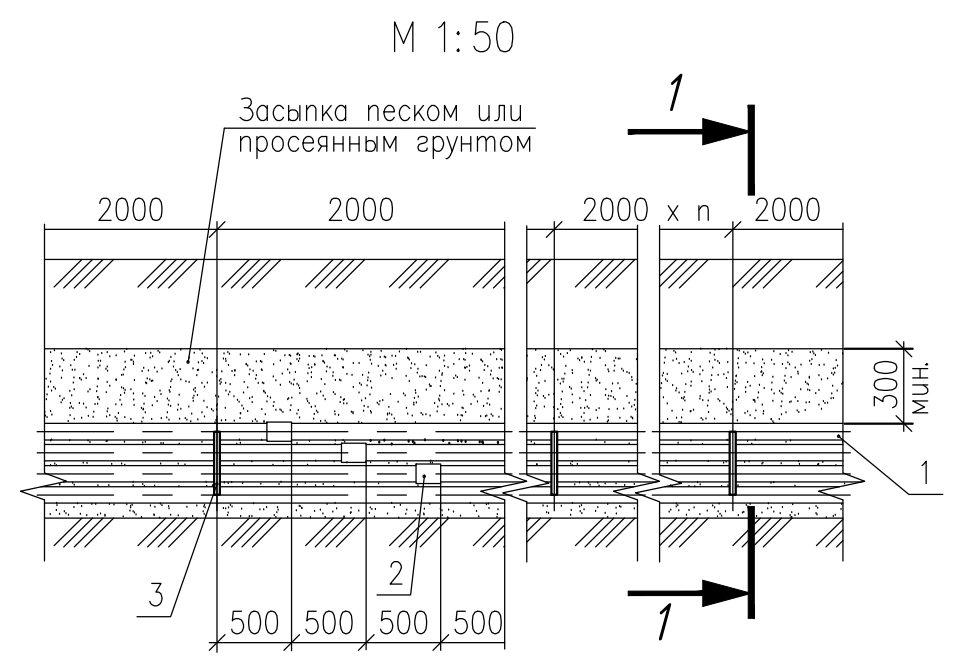


Тип блока*	Количество каналов			Размер, мм	
	По горизонтали	По вертикали	Всего	В	Н
БП-1	1	1	1	110	110
БП-1/3		3	3		394
БП-2/2	2	2	4	252	252
БП-2/3		3	6		394
БП-2/4		4	8		536
БП-2/6		6	12		820
БП-3/3	3	3	9	394	394
БП-3/4		4	12		536
БП-3/5		5	15		678
БП-3/6		6	18		820
БП-4/4	4	4	16	536	536
БП-4/5		5	20		678
БП-4/6		6	24		820
БП-5/5	5	5	25	678	678
БП-5/6		6	30		820

*БП – блок из полиэтиленовых труб;
цифра в числителе – количество каналов по горизонтали, цифра в знаменателе – по вертикали.

Поз.	Обозначение	Наименование	Кол.	Масса ед., кг	Примечание
1	Ког 160911	Труба жесткая двустенная для кабельной канализации, $\Phi=110$	*	*	
2	Ког 015110	Муфта соединительная для труб $\Phi=110$	*	*	
3	Ког 025111...025113	Держатель расстояния (кластер) для труб $\Phi=110$	*	*	

1-1
М 1:25

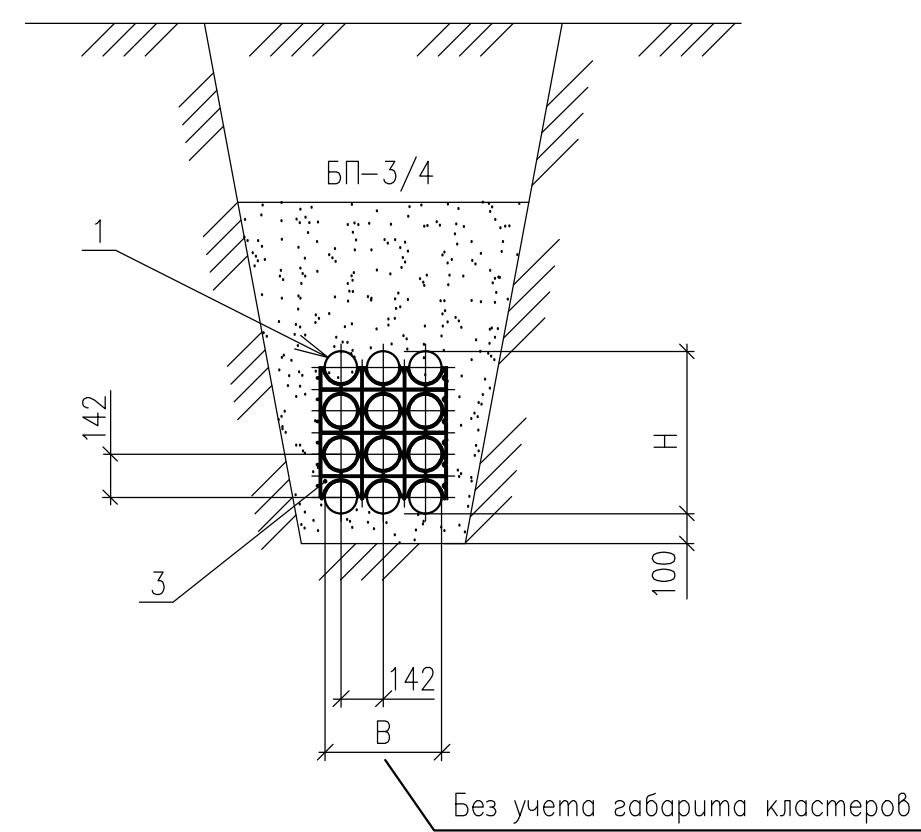


- 1. Требования к строительному заданию см. А10-2011.02.
- 2. Типовое решение выполнено на основе продукции АО "ДКС".


Инв. № подл.	Подпись и дата	Взам. инв. №
--------------	----------------	--------------

						А10–2011.09			
Изм.	Кол.уч.	Лист	№ док.	Подпись	Дата	Устройство блоков из двустенных труб. Строительное задание	Стадия	Лист	Листов
Разраб.	Лукоянов						Р		1
Пров.	Сердюшкина						 НАУЧНО-ИССЛЕДОВАТЕЛЬСКИЙ ПРОЕКТНО-КОНСТРУКТОРСКИЙ И Н С Т И Т У Т ТЯЖПРОМЭЛЕКТРОПРОЕКТ		
Н. контр.	Комиссаров								

Исполнение 1. Прокладка блока под трубопроводом

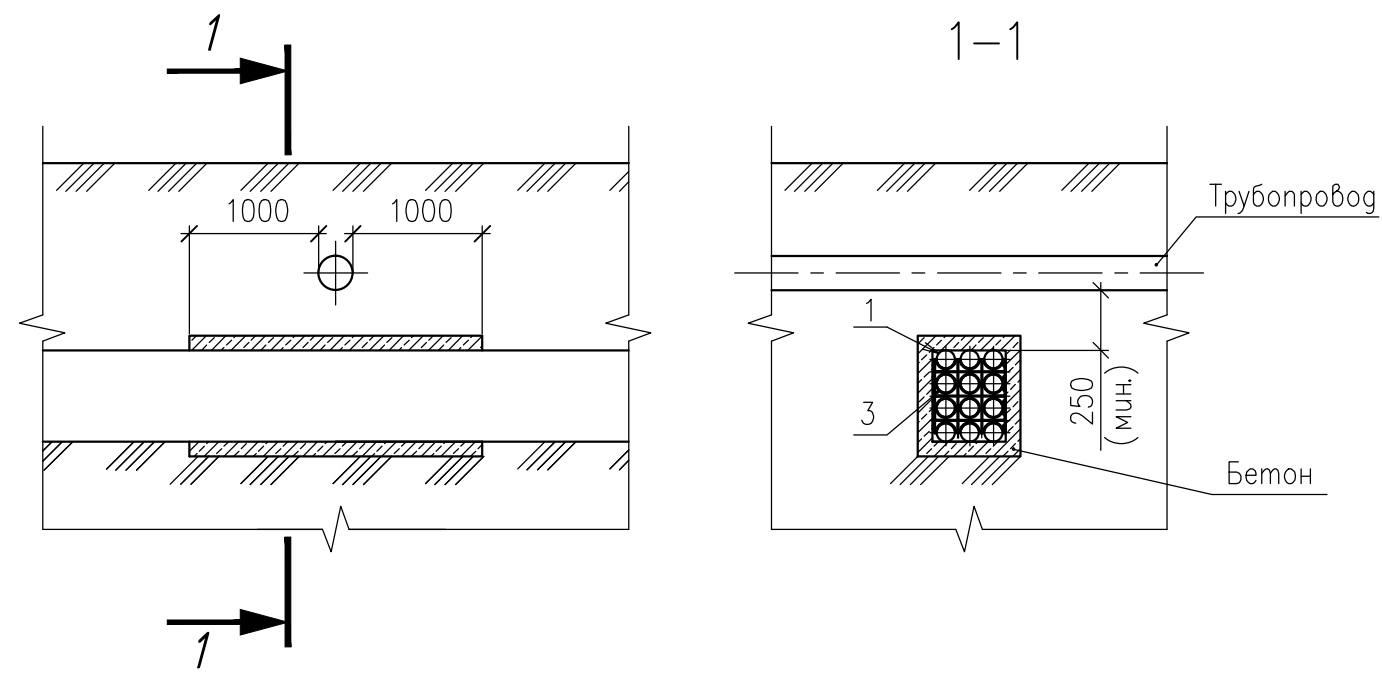

Исполнение 2. Прокладка блока над трубопроводом

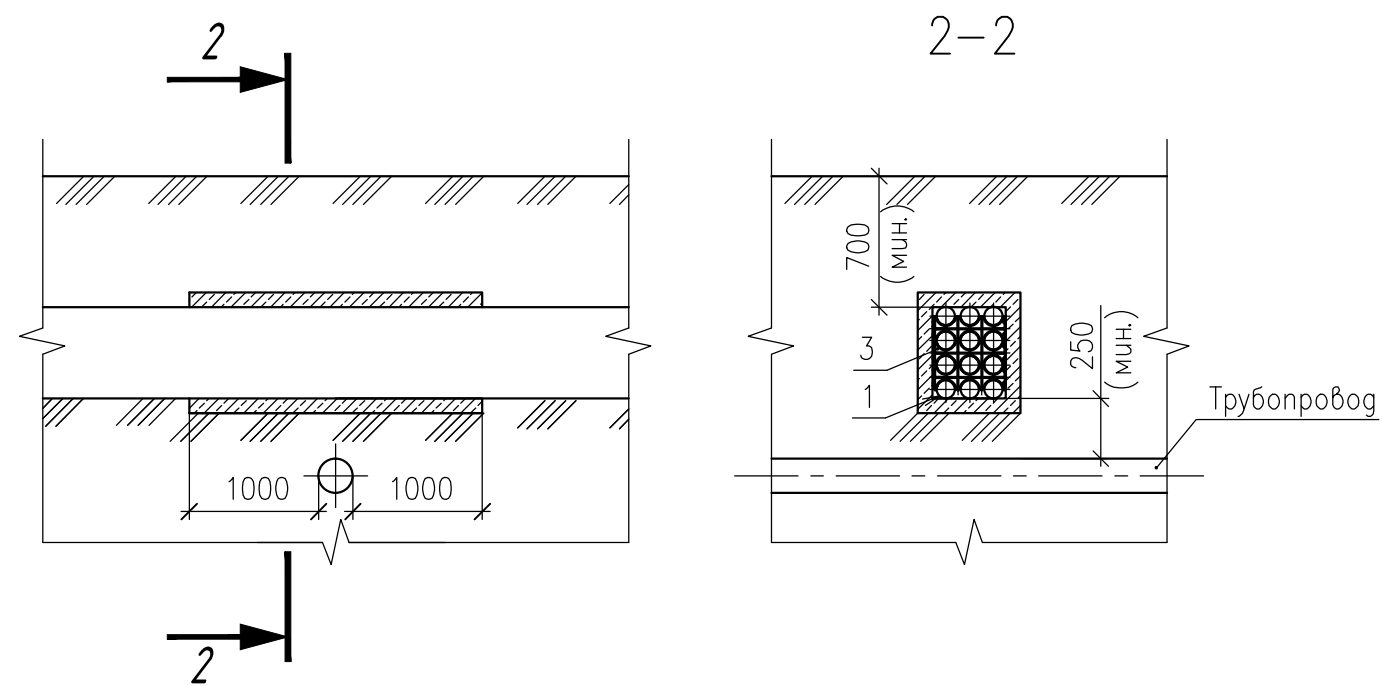


Поз.	Обозначение	Наименование	Кол.	Масса ед., кг	Приме- чание
1	Ког 160911	Труба жесткая двустенная для кабельной канализации, d=110	*	*	
2	Ког 121911	Труба гибкая двустенная для кабельной канализации, d=110	*	*	
3	Ког 025111...025113	Держатель расстояния (кластер) для двустенных труб, d=110	*	*	

- 1. Радиус изгиба гибких труб не менее 8 наружных диаметров.
- 2. Типовое решение выполнено на основе продукции АО "ДКС".

Инв. №	подл.
Взам. инв. №	и дата
Подпись	и дата


						A10–2011.26			
Изм.	Кол.уч.	Лист	№ док.	Подпись	Дата	Пересечение блока с трубопроводом. Строительное задание	Стадия	Лист	Листов
Разраб.		Лукоянов					Р	1	2
Пров.		Сердюшкина					 НАУЧНО-ИССЛЕДОВАТЕЛЬСКИЙ ПРОЕКТНО-КОНСТРУКТОРСКИЙ И Н С Т И Т У Т ТЯЖПРОМЭЛЕКТРОПРОЕКТ		
Н. контр.		Комиссаров							

Исполнение 1. Прокладка блока под теплопроводом

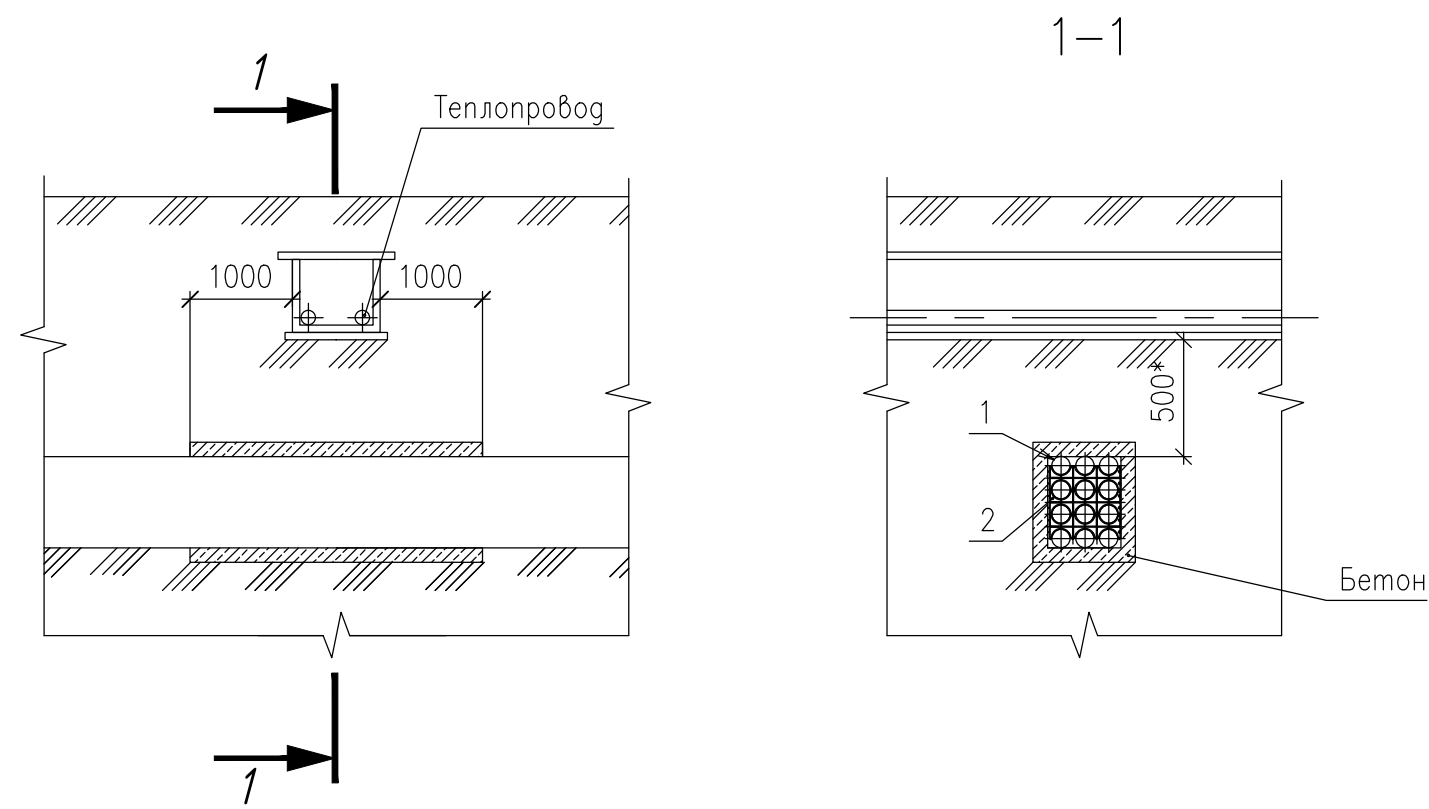

Поз.	Обозначение	Наименование	Кол.	Масса ед., кг	Приме- чание
1	Код 160911	Труба жесткая двустенная для кабельной канализации, Ф=110	*	*	
2	Код 025111...025113	Держатель расстояния (кластер) для двустенных труб, Ф=110	*	*	

Исполнение 2. Прокладка блока над теплопроводом (см. прим. 1)

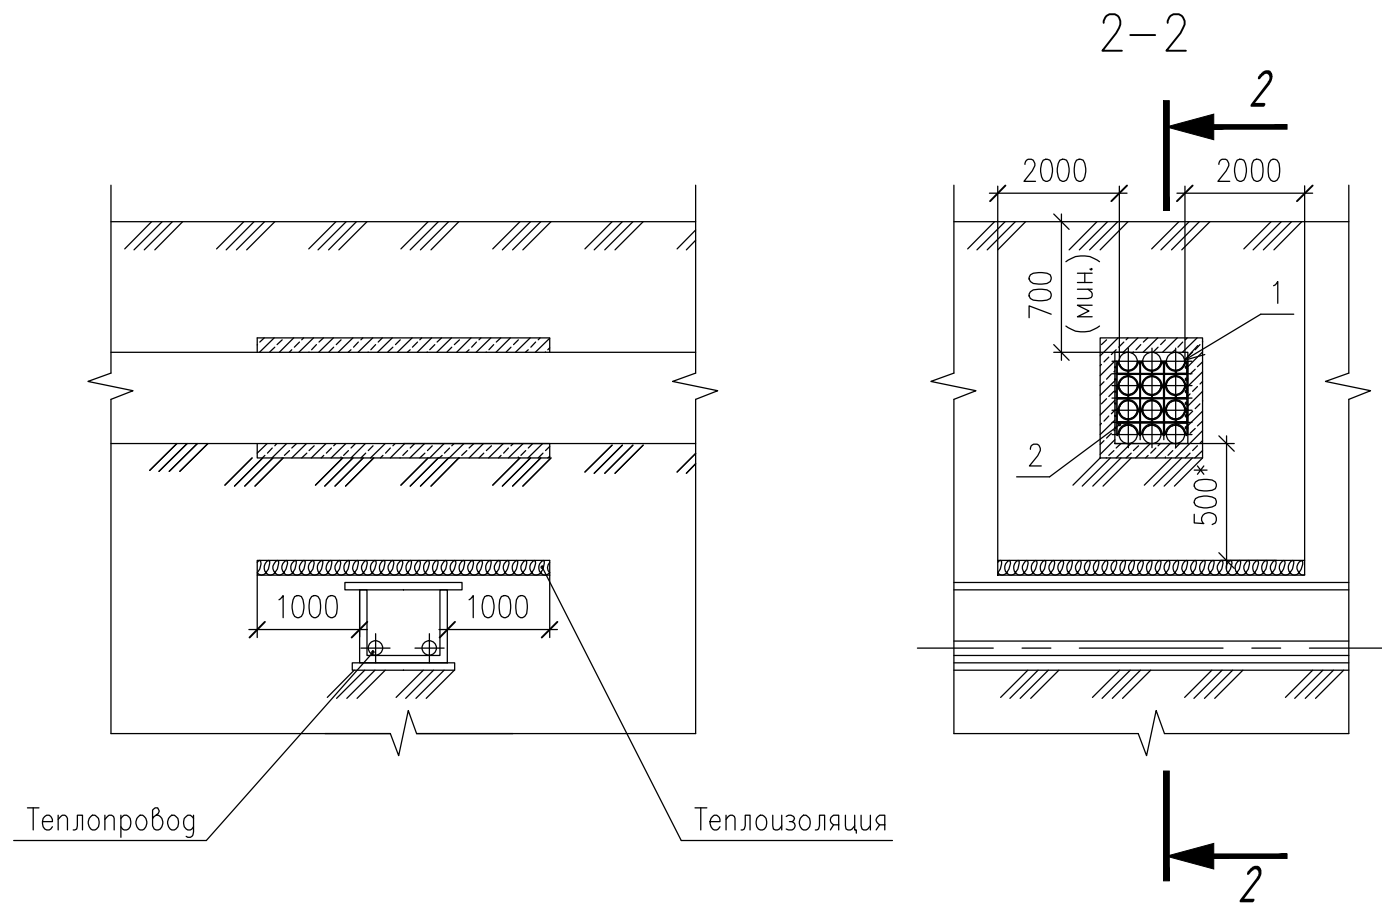

1. Прокладка блоков над теплопроводом не рекомендуется.
2. * Допускается расстояние между кабелем и теплопроводом 250мм при условии соблюдения требований пункта 2.3.96 ПУЭ.
3. Типовое решение выполнено на основе продукции АО "ДКС".

Инв. №	подл.	Подпись и дата	Взам. инв. №
--------	-------	----------------	--------------

						A10–2011.27			
Изм.	Кол.уч.	Лист	№ док.	Подпись	Дата				
Разраб.		Лукоянов				Пересечение блока с теплопроводом. Строительное задание	Стадия	Лист	Листов
Пров.		Сердюшкина					Р		1
							 НАУЧНО-ИССЛЕДОВАТЕЛЬСКИЙ ПРОЕКТНО-КОНСТРУКТОРСКИЙ И Н С Т И Т У Т ТЯЖПРОМЭЛЕКТРОПРОЕКТ		
Н. контр.		Комиссаров							