
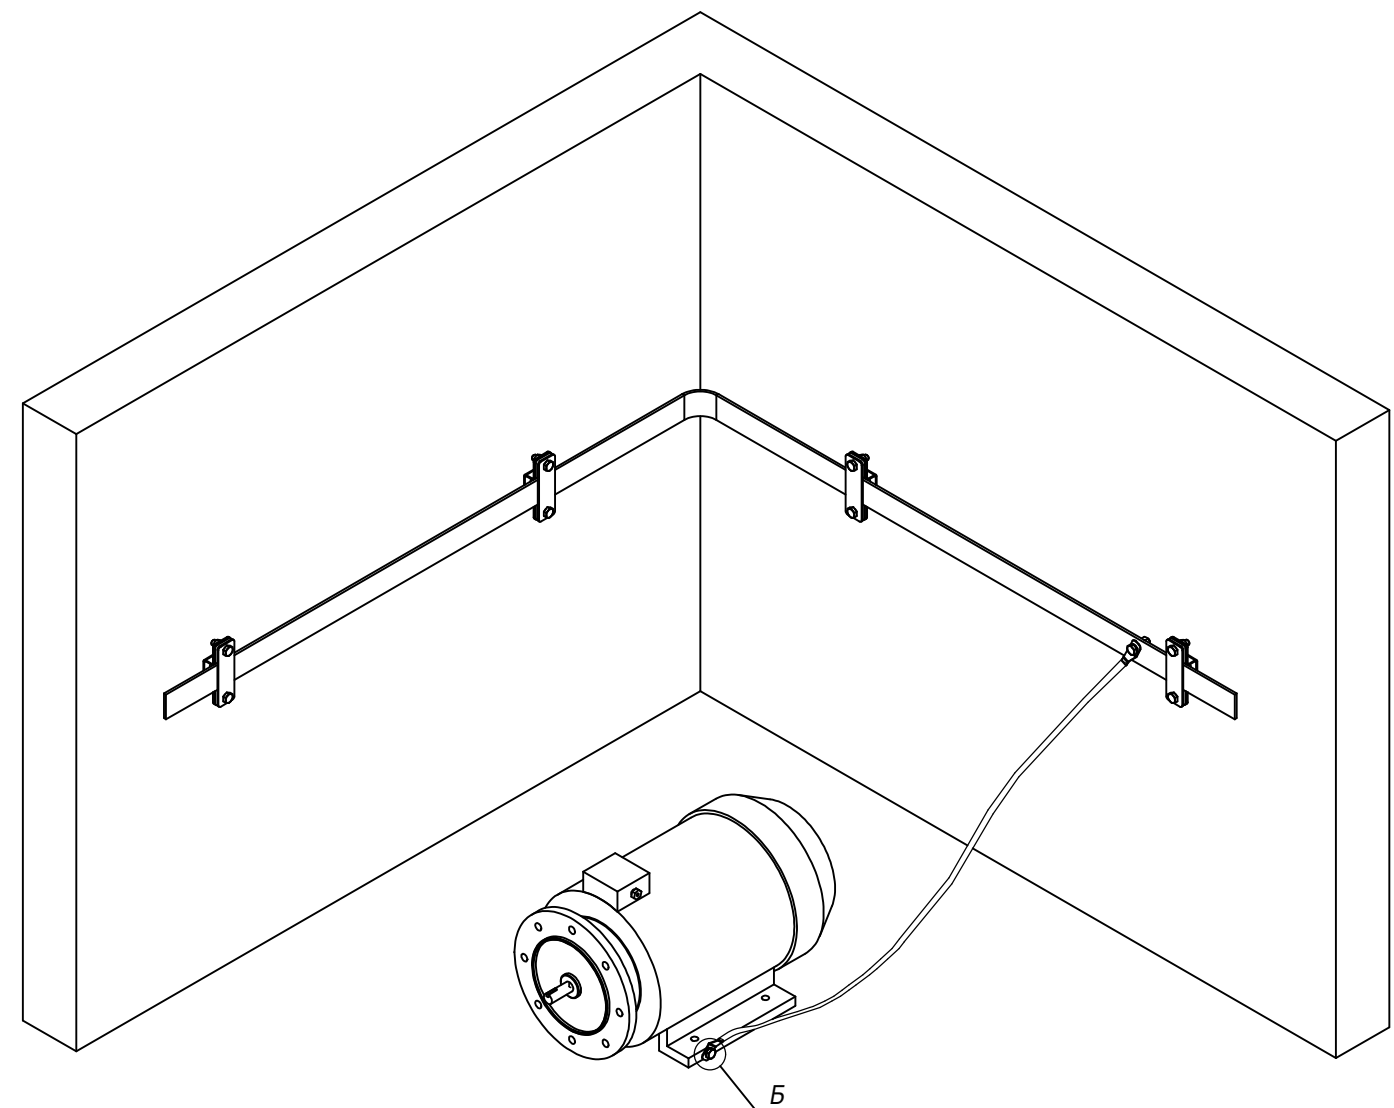
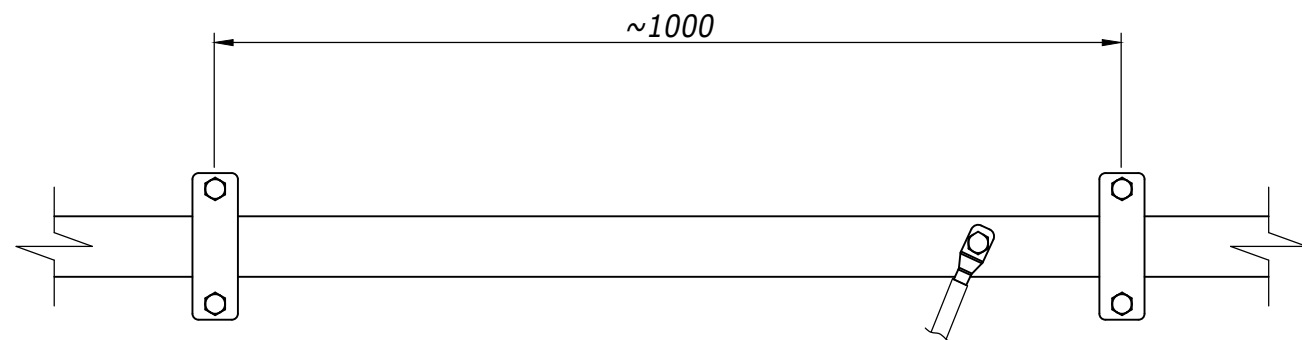
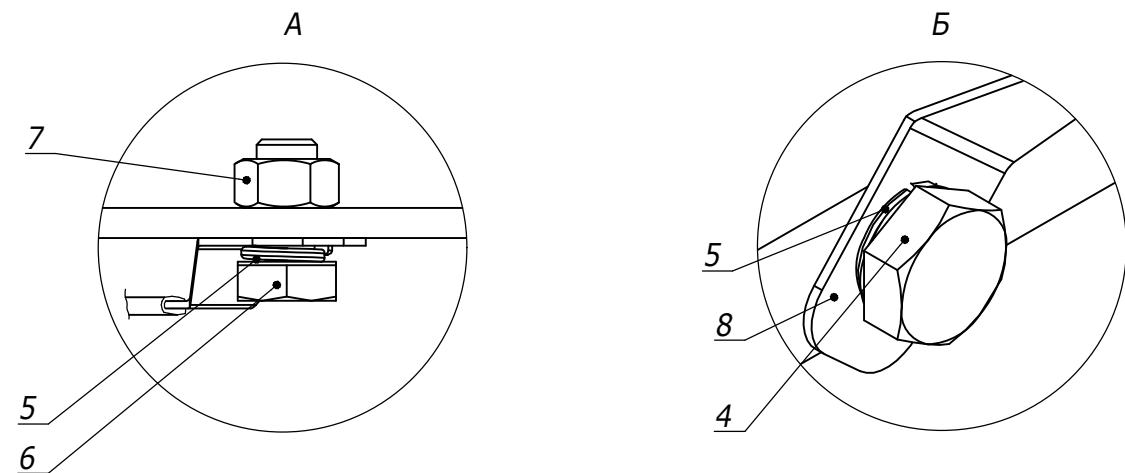


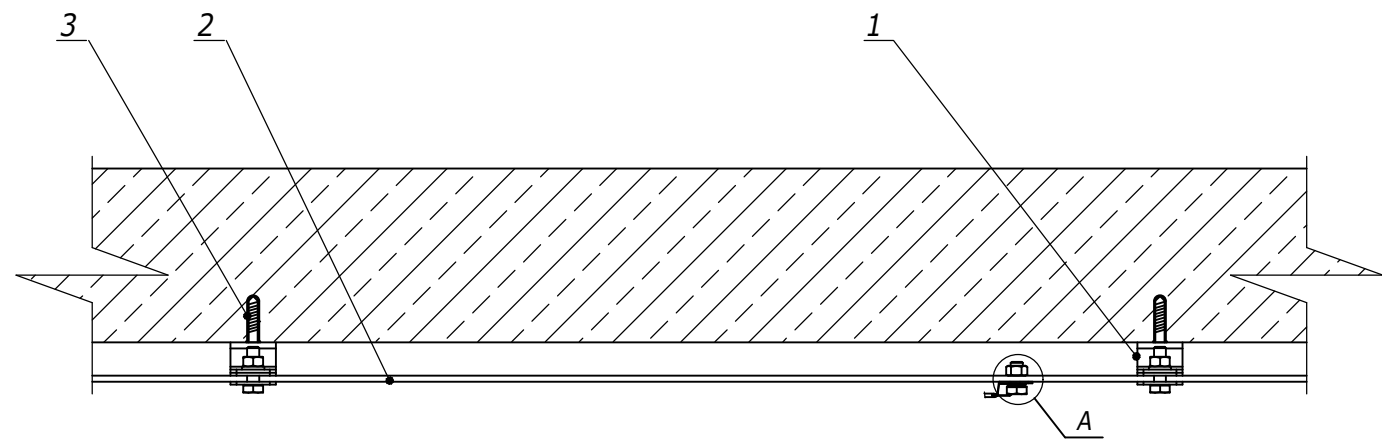

1. *Возможные длины гибкой перемычки 250/500/750/1000/1500/2000 мм.

Взам. инв. №	Поз.	Наименование	Код	Кол.	Примечание
Инв. № подл.	1	Двухболтовой держатель полосы	ND2315		
	2	Полоса 25-40x4/ 40-50x5	NC2254/NC2444NC2405/NC2505		
	3	Стандартный анкер с болтом M8	CM430850		
	4	Болт с шестигранной головкой DIN 933	CM020816HDZ		
	5	Шайба-гровер DIN 127	CM130800HDZ		
	6	Болт с шестигранной головкой DIN 933	CM020825HDZ		
	7	Гайка шестигранная DIN 934	CM110800HDZ		
	8	Гибкая перемычка	NE40*		

						DKC-2023.J.29			
Изм.	Кол.уч	Лист	№ док.	Подпись	Дата	Заземление металлических корпусов оборудования Монтажный чертеж	Стадия	Лист	Листов
Разраб.	Колесник А.А.			17.11.2023			Р	1	1
Пров.	Чередниченко Г.А.			17.11.2023					
Н.контр.									
									