


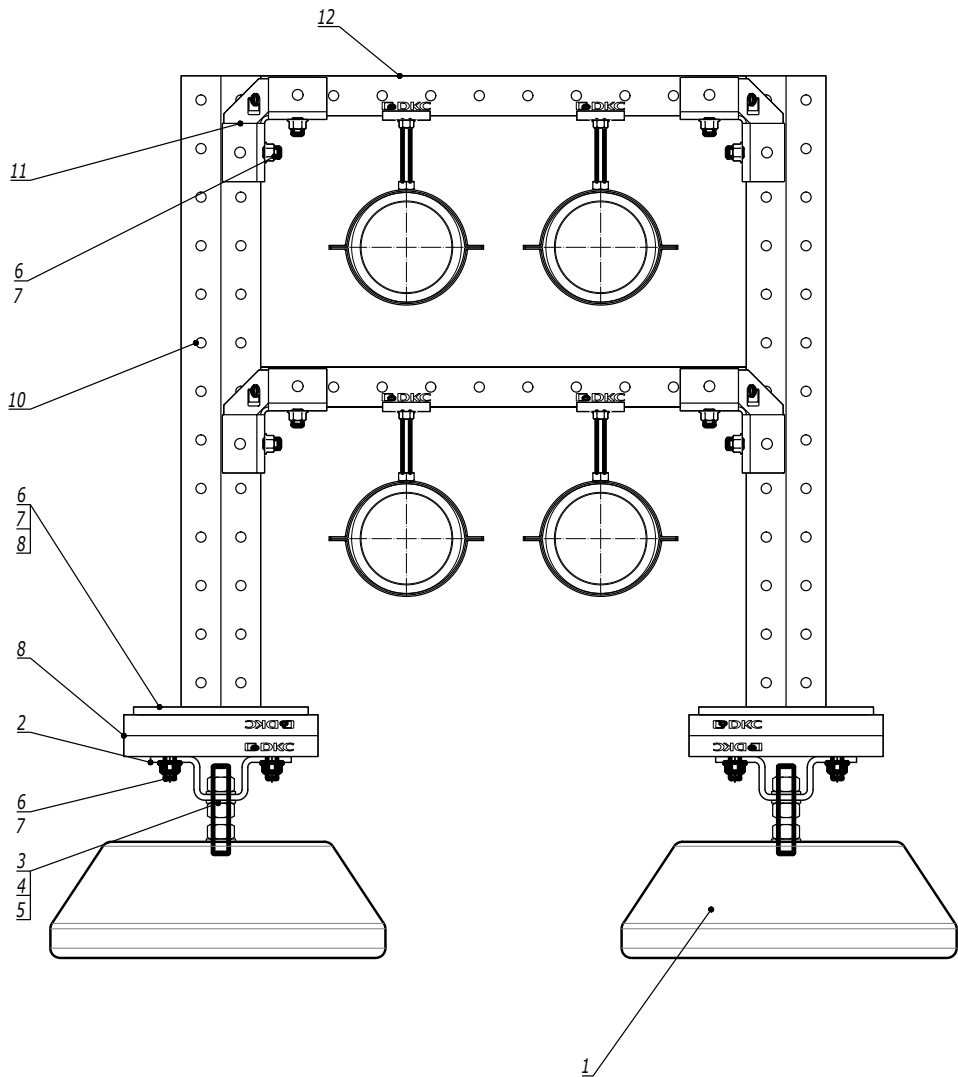

| Поз. | Наименование                                                               | Код         | Кол. | Примечание |
|------|----------------------------------------------------------------------------|-------------|------|------------|
| 1    | Бетонное основание                                                         | NLO***      |      |            |
| 2    | Крепление стеновое для С-образного профиля 41х41, горячеоцинкованное       | BMD1051HDZ  |      |            |
| 3    | Шпилька M16х1000                                                           | CM201601    |      |            |
| 4    | Шайба с узкими полями M16                                                  | CM241600    |      |            |
| 5    | Гайка шестигранная M16                                                     | CM111600    |      |            |
| 6    | Винт для крепления к С-образному профилю M10х30                            | CM041030    |      |            |
| 7    | Шайба кузовная M10, горячеоцинкованная                                     | CM121000HDZ |      |            |
| 8    | Гайка с насечкой, препятствующей откручиванию M10, горячеоцинкованная      | CM101000HDZ |      |            |
| 9    | Двойной С-образный профиль 41х21, горячеоцинкованный                       | BPD21**     |      |            |
| 10   | Консоль двойная, 41х41мм, горячеоцинкованная                               | BBD41**     |      |            |
| 11   | Уголок крепежный 90 градусов, двухлучевой, 4 отверстия, горячеоцинкованный | BMD1501HDZ  |      |            |
| 12   | С-образный профиль 41х41, горячеоцинкованный                               | BPM41**     |      |            |

A11-2023.58

|            |                  |      |        |         |       |
|------------|------------------|------|--------|---------|-------|
| Изм.       | Кол.уч.          | Лист | № док. | Подпись | Дата  |
| Разработал | Тиунов И.А.      |      |        |         | 09.23 |
| Проверил   | Чередищенко Г.А. |      |        |         | 09.23 |
| Утвердил   | Дядичко А.В.     |      |        |         | 09.23 |

Прокладка двустенных труб по кровле

| Стадия | Лист | Листов |
|--------|------|--------|
|        | 1    | 1      |
| DKC    |      |        |