



1. В-длина полки консоли




Поз.	Наименование	Код	Кол.	Примечание	
1	Стойка вертикальная				
2	Лоток кабельный листовой				
3	Угол горизонтальный 90° листовой				
4	Лоток кабельный лестничный				
5	Угол горизонтальный 90° лестничный R300				
Изм.	Кол.уч.	Лист	№ док.	Подпись	Дата
Разработал	Тиунов И.А.				09.18
Проверил	Черемниченко Г.А.				09.18
Утвердил	Дядичко А.В.				09.18

DKC-2018.IS.09


Организация поворота на проходной эстакаде

Стадия	Лист	Листов
	1	2
		

Формат А2

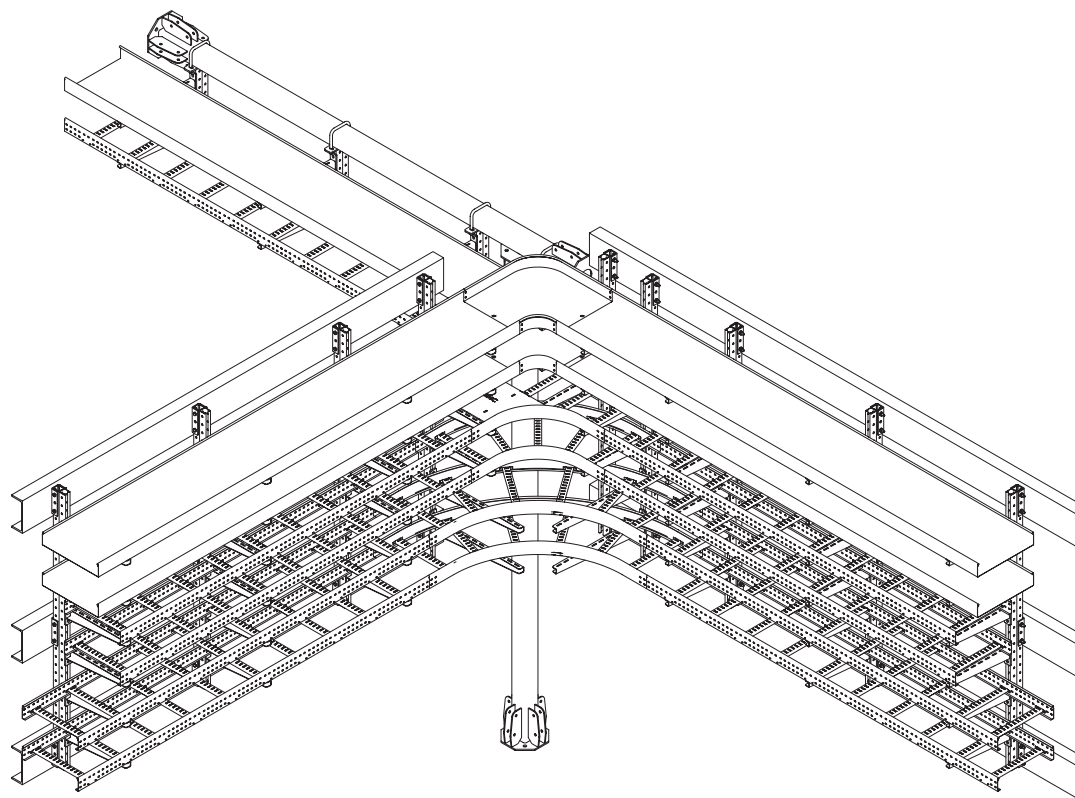

1. В - длина полки консоли

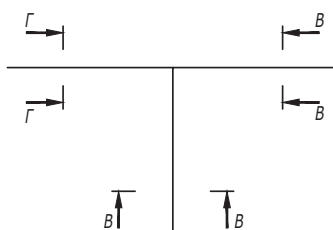

Поз.	Наименование	Код	Кол.	Примечание	
1	Стойка вертикальная			DKC-2018.B5.20	
2	Лоток кабельный листовой				
3	Угол горизонтальный 90° листовой				
4	Ответвитель Т-образный листовой				
5	Лоток кабельный лестничный				
6	Ответвитель Т-образный лестничный				
Изм.	Кол.уч.	Лист	№док.	Подпись	Дата
Разработал		Тиунов И.А.			09.18
Проверил		Черемниченко Г.А.			09.18
Утвердил		Дядичко А.В.			09.18

Организация отвода с проходной эстакады
на непроходную

Стадия

Лист

Листов

1

2



Формат А2



1. * - пластины необходимо подгибать наружу и вставлять в перфорацию ответной части лотка.
2. $n=1$ для высоты борта 50 мм.
3. $n=2$ для высоты борта 80, 100 мм.

Поз.	Наименование	Код	Кол.	Примечание							
	<u>Комплектация для лотка</u>										
1	Лоток кабельный		2								
2	Винт с крестообразным шлицем М6х10	СМ010610	n·2+1								
3	Гайка с насечкой М6 DIN 6923	СМ100600	n·2+1								
	<u>Комплектация для лотка</u>										
4	Крышка на лоток		1								
5	Винт для электрического соединения М5	СМ030508	1								
Изм.	Кол.уч.	Лист	№ док.	Подпись	Дата	DKC-2018.S5.01					
Разработал	Тиунов И.А.				09.18	Стадия	Лист	Листов			
Проверил	Чередишченко Г.А.				09.18						1
Утвердил	Дядичко А.В.				09.18	 Формат А3					
Соединение лотка "папа-мама"											

Инв. № подл.

Подпись и дата

Взаим. инв. №