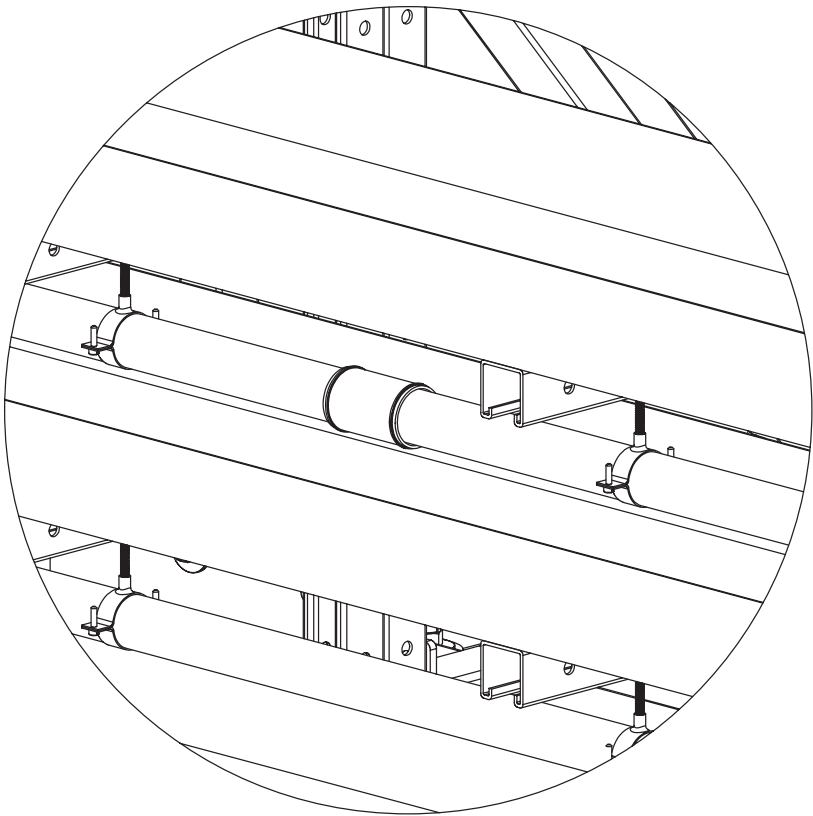
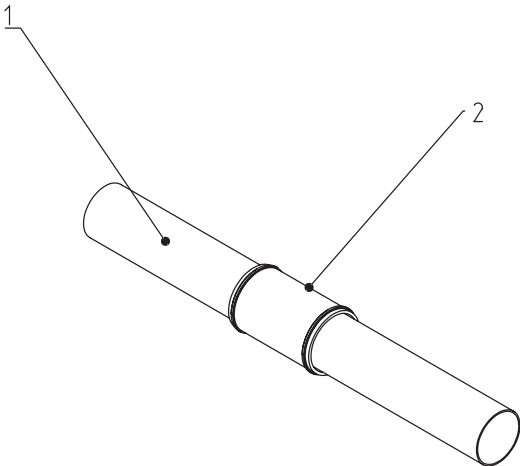


Узел по организации соединения стальных труб



Примечание:
Взрывозащитные аксессуары и система металлических труб ДКС обеспечивает электрическую целостность цепи
заземления в соответствии с ГОСТ Р МЭК 61386.1-2014 п. 11.2

Инв. № подл.	Подпись и дата		Взам. инв. №		Примечание: Взрывозащищенные аксессуары и система металлических труб ДКС обеспечивает электрическую целостность цепи заземления в соответствии с ГОСТ Р МЭК 61386.1-2014 п. 11.2																
Поз.	Наименование	Код	Кол.	Ед. изм.	Примечание							ДКС-2020.А.05									
						Изм.	Кол.уч.	Лист	№ док.	Подпись	Дата										
						1	Взрывозащищенная Ех с муфта труба-труба. DT 32 мм Никелированная латунь. IP66/67	EX6110-32	1	шт.	Таблица подбора см. лист №47	Разраб.	Кузнецов		98			Узел по организации соединения стальных труб	Стадия	Лист	Листов
						2	Труба жесткая оцинкованная ø32х1,2, L=3000 мм	6008-32L3	1	шт.	Таблица подбора см. лист №52	Пров.	Черевинченко		98						
						Н.контр.															
						Утв.	Дядичко		98												

Узел по организации соединения стальных труб

27

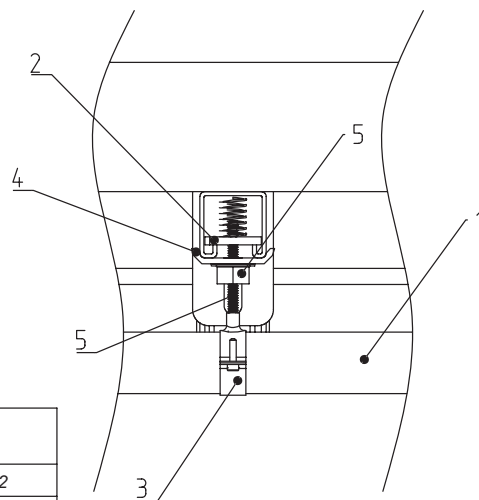
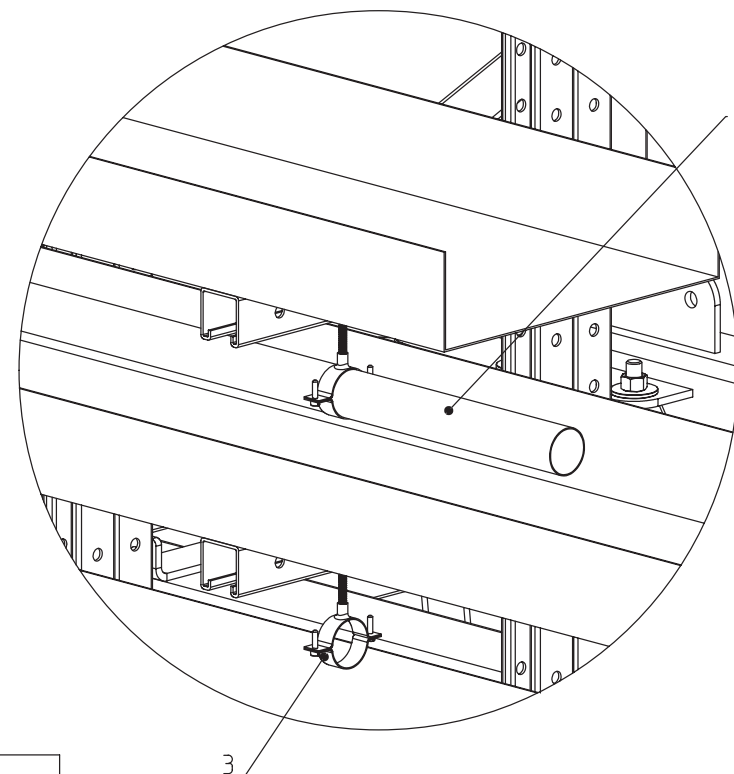


Таблица подбора

Ø фиксации, мм	Артикул
18-24	6040-P12
25-30	6040-P34
30-36	6040-P01
38-44	6040-P114
44-50	6040-P112
56-63	6040-P02



Поз.	Наименование	Код	Кол.	Ед. измерения	Примечание
1	Труба жесткая оцинкованная $\varnothing 32 \times 1,2$, L=3000 мм	6008-32L3	1	шт.	Таблица подбора см. лист №52
2	Гайка для подвешивания профиля (с пружины) M8x40	CM150800	1	шт.	
3	Хомут стальной 1" (30-36 мм) с приварной гайкой M8	6040-P01	1	шт.	См. таблица подбора
4	Опорная пластина ВНМ-41	ВНМ4141	1	шт.	
5	Шпилька M8	CM200810	1	м	Обрезать по месту
6	Гайка с насечкой M8	CM100800	1	шт.	

Изм.	Кол. уч.	Лист	№ док.	Подпись	Дата
Разраб.	Кузнецов				
Пров.	Чередниченко				
Н.контр.					
Утв.	Дядичко				

DKC-2020.A.05

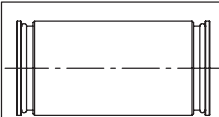
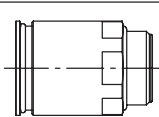
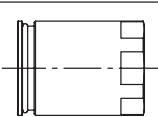
Узел по организации
соединения стальных труб

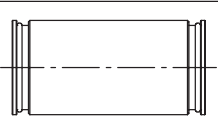
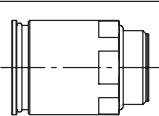
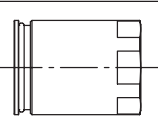
Стадия Лист Листов

DKC

Формат А3

Таблица подбора взрывозащищенных аксессуаров
для жестких металлических труб

				
Диаметр стальной трубы, мм	Труба жесткая стальная "Сталь, оцинкованная по методу Сендимира"	Муфта соединительная "труба-труба"	Муфта "труба-коробка" с наружной резьбой	Муфта "труба-коробка" внутренней резьбой
16	6008-16L3	EX6110-16N	EX6111-A16N	EX6112-A16
20	6008-20L3	EX6110-20N	EX6111-A20N	EX6112-A20
25	6008-25L3	EX6110-25N	EX6111-A25N	EX6112-A25
32	6008-32L3	EX6110-32N	EX6111-A32N	EX6112-A32
40	6008-40L3	EX6110-40	EX6111-A40	EX6112-A40
50	6008-50L3	EX6110-50	EX6111-A50	EX6112-A50
63	6008-63L3	EX6110-63N	EX6111-A63N	EX6112-A63N

					
Диаметр стальной трубы, мм	Труба жесткая стальная AISI 304	Труба жесткая стальная AISI 316L	Муфта соединительная "труба-труба"	Муфта "труба-коробка" с наружной резьбой	Муфта "труба-коробка" внутренней резьбой
16	6700-16L3	6700A-16L3	EX6110-16XX	EX6111-16XX	EX6112-16XX
20	6700-20L3	6700A-20L3	EX6110-20XX	EX6111-20XX	EX6112-20XX
25	6700-25L3	6700A-25L3	EX6110-25XX	EX6111-25XX	EX6112-25XX
32	6700-32L3	6700A-32L3	EX6110-32XX	EX6111-32XX	EX6112-32XX
40	6700-40L3	6700A-40L3	EX6110-40XX	EX6111-40XX	EX6112-40XX
50	6700-50L3	6700A-50L3	EX6110-50XX	EX6111-50XX	EX6112-50XX

DKC-2020.A.ТП

Изм.	Кол.уч.	Лист	№ док.	Подпись	Дата
Разраб.	Кузнецов				
Пров.	Чередниченко				
Н.контр.					
Утв.	Дядичко				

Таблица подбора
взрывозащищенных аксессуаров
для жестких металлических труб

Стадия Лист Листов

 DKC

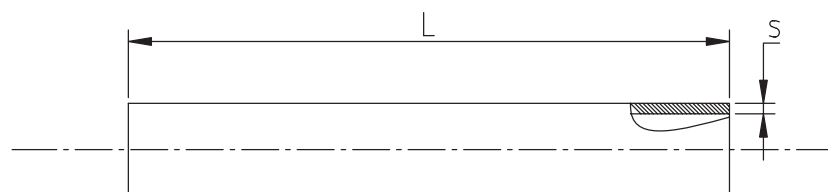
Формат А3

Инв. № подл.	Подпись и дата	Взам. инв. №

Таблица подбора.
Стальная труба жесткая.

52

Внешний диаметр $\varnothing$, мм	Внутренний диаметр $\varnothing$, мм	Толщина стенки s , мм	Код (Сталь, оцинкованная по методу Сендзимира)	Код (AISI 304)	Код (AISI 316L)	Длина отрезка L , мм
16	14	1	6008-16L3	6700-16L3	6700A-16L3	3000
20	18	1	6008-20L3	6700-20L3	6700A-20L3	
25	22,6	1,2	6008-25L3	6700-25L3	6700A-25L3	
32	29,6	1,2	6008-32L3	6700-32L3	6700A-32L3	
40	37,6	1,2	6008-40L3	6700-40L3	6700A-40L3	
50	47,6	1,2	6008-50L3	6700-50L3	6700A-50L3	
63	60	1,2	6008-63L3	-	-	



Изм.	Кол.уч.	Лист	№ док.	Подпись	Дата
Разраб.	Кузнецов				
Пров.	Череди́нченко				
Н.контр.					
Утв.	Дядичко				

DKC-2020.A.ТП

Таблица подбора
Стальная труба жесткая

Стадия Лист Листов



Формат А3

Инв. № подл.	Подпись и дата	Взам. инв. №