
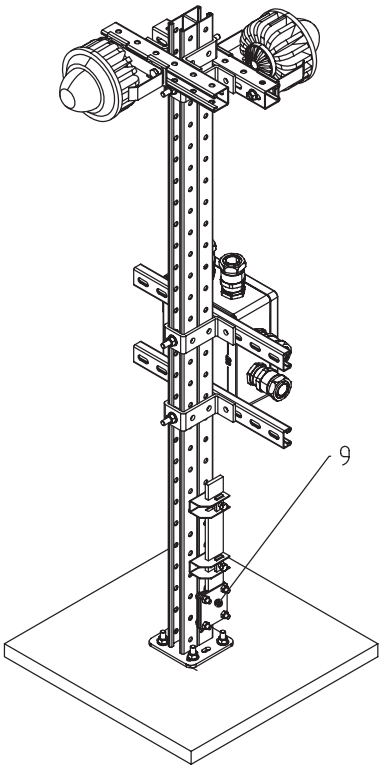


Узел по организации освещения на стойку

38

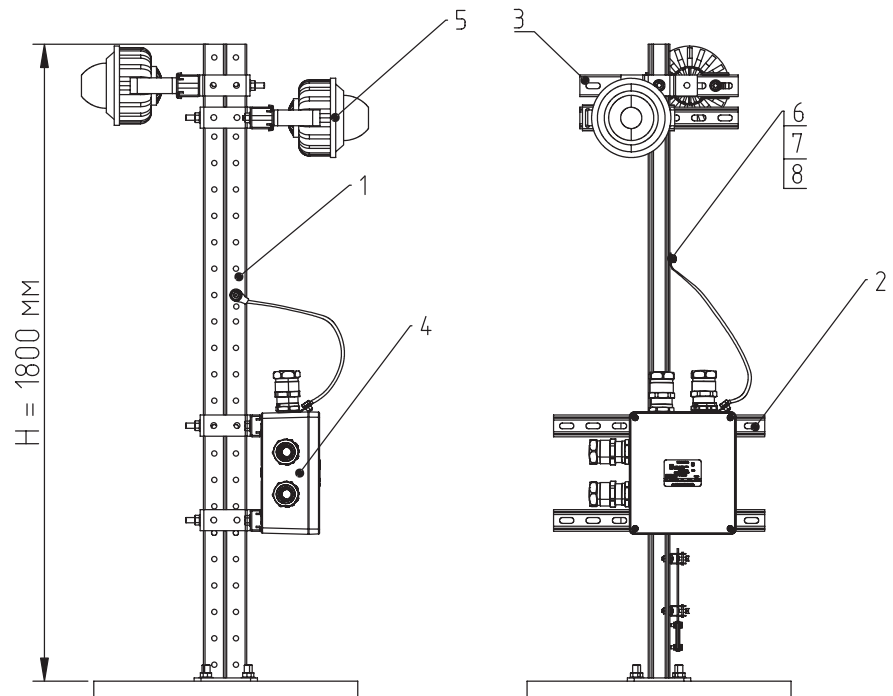

Примечания:
1. Расчет нагрузочной способности конструкции рассчитывается отдельно по запросу

Поз.	Наименование	Код	Кол.	Ед.измер.	Примечание
1	Стойка монтажная усиленная, горячеоцинкованная, высота 1800 мм	Ex-st18U	2	шт.	Таблица подбора см. лист №5
2	Комплект монтажных профилей на стойку для крепления 1 оболочки(ек) с видом защиты Ex e горячеоцинкованный, длина 400 мм	Ex-spr04	1	шт.	Таблица подбора см. лист №5
3	Комплект монтажных профилей на стойку для крепления 1 оболочки(ек) с видом защиты Ex d горячеоцинкованный, L = 400 мм	Ex-spr04U	1	шт.	Таблица подбора см. лист №5
4	Для подбора клеммных коробок воспользуйтесь конфигуратором	ARMEX.DKC.RU	1	шт.	-
5	Взрывозащищенный светильник	-	2	шт.	-
6	Гайка с насечкой, препятствующей откручиванию М8, горячеоцинкованная	CM10800HDZ	4	шт.	-
7	Болт с шестигранной головкой М8х16, горячеоцинкованный	CM020816HDZ	4	шт.	-
8	Наконечник с отверстием под винт и изолированным фланцем 2,5-6 мм ² 8,2 мм	2C8P	4	шт.	-
9	Универсальный узел защитного заземления для крепления к стойкам или рамам	-	1	шт.	См. лист №11

Изм.	Кол.уч.	Лист	№ док.	Подпись	Дата
Разраб.	Кузнецов				
Пров.	Чередниченко				
Н.контр.					
Утв.	Дядичко				

DKC-2020.A.10

Узел по организации
освещения на стойку

Стадия Лист Листов



Формат А3