


Кабельный колодец 270375 (750 x 375 x 750 мм)

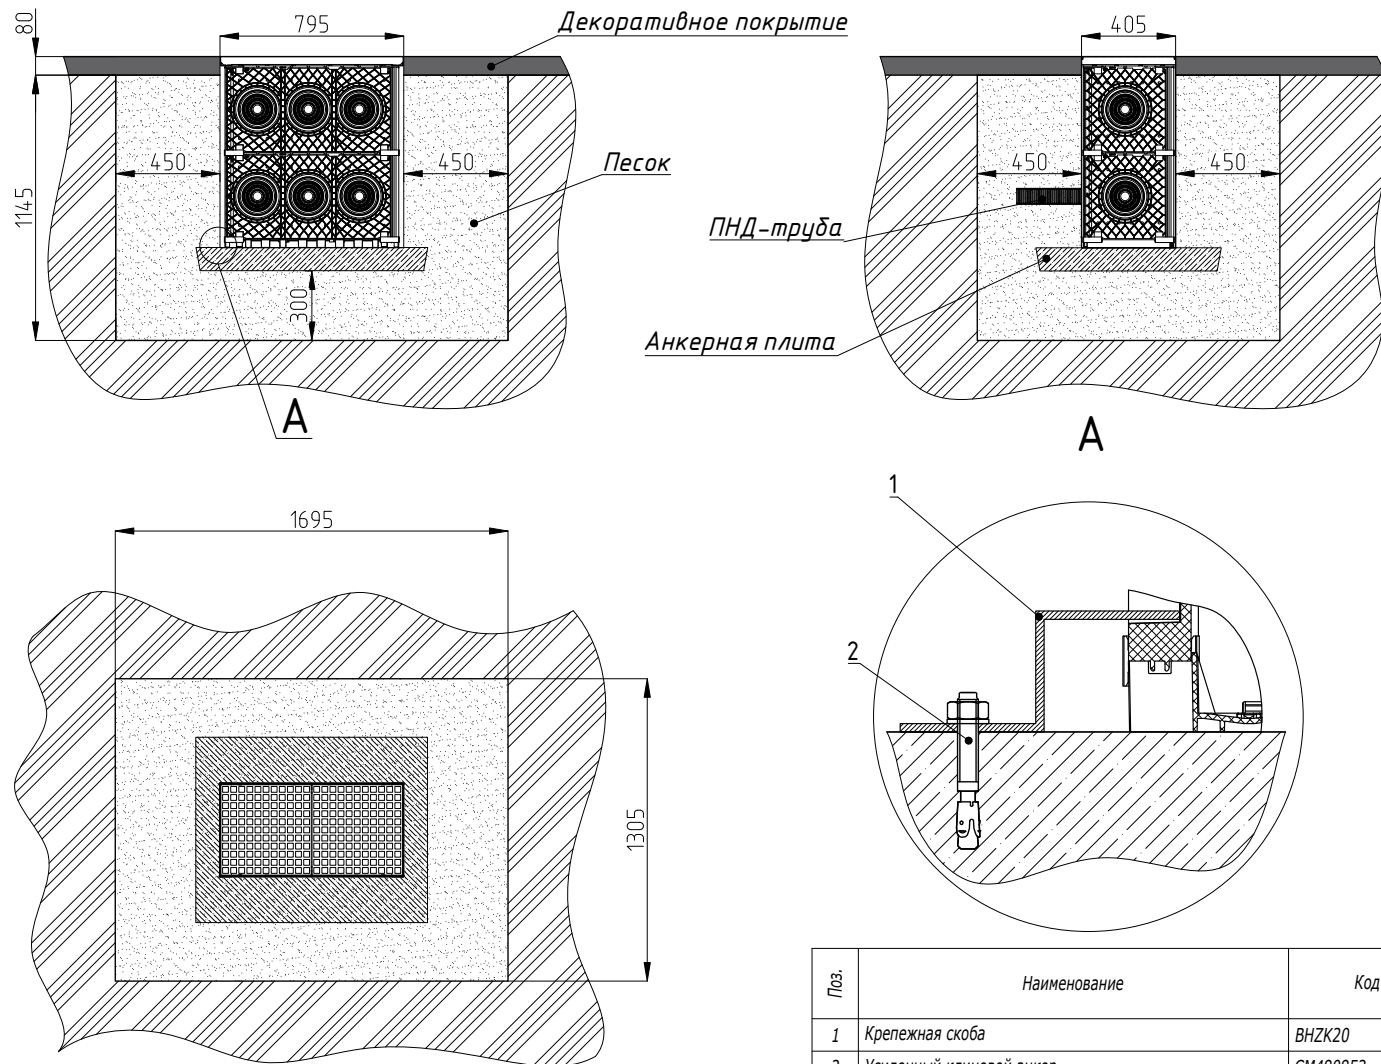

Инв. № подл.	Подпись и дата	Взаим. инв. №

Поз.	Наименование	Код	Кол.	Примечание
1	Крепежная скоба	ВНЗК20	4	
2	Усиленный клиновой анкер	СМ480853	4	
Изм.	Кол.уч.	Лист	№ док.	Подпись
Разработал	Давыдов Ю.А.	12.22		
Проверил	Чередиченко Г.А.	12.22		
Утвердил	Дядичко А.В.	12.22		

A12-2022.21

Монтаж кабельного колодца с анкерной плитой

Стадия	Лист	Листов
	1	4
		