
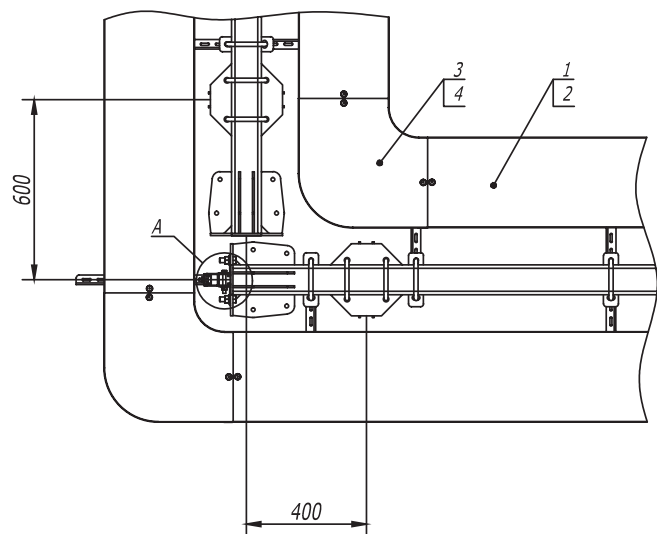


Поз.	Наименование	Код	Кол.	Примечание
1	Лоток кабельный, цинк -ламельный			
2	Крышка на лоток с заземлением, цинк -ламельная			
3	Угол СРО 90 горизонтальный 90°, цинк -ламельный			
4	Крышка СРО 90 на угол горизонтальный 90°, цинк -ламельная			
5	Консоль двойная, 41 х 41 мм, горячеоцинкованная	BBD****		
6	Усиленная консоль, горячеоцинкованная	BBH****		
7	Уголок крепежный, горячеоцинкованный	CRB3000HDZ		
8	Двойной С -образный профиль 41 х 41, горячеоцинкованный	BPD41**		
9	Болт М 16 х 50 8.8, горячеоцинкованный	CM081650HDZ-88		
10	Гайка М 16, горячеоцинкованная	CM111600HDZ-8		
11	Шайба с узкими полями 16, горячеоцинкованная	CM241600HDZ		
12	Болт шестигранный М 10 х 80, горячеоцинкованный	CM081080HDZ		
13	Гайка шестигранная М 10, горячеоцинкованная	CM111000HDZ		
14	Шайба с узкими полями 10, горячеоцинкованная	CM241000HDZ		

						DKC-2017.T5.08							
Изм.	Кол.уч	Лист	№ док.	Подпись	Дата	Одноэтажная эстакада . Поворот прямого участка трассы на 90° с листовыми кабельными лотками					Стадия	Лист	Листов
Разраб.	Титонов И.А.				04.17								1
Пров.	Череди́нченко Г.А.				04.17								
													


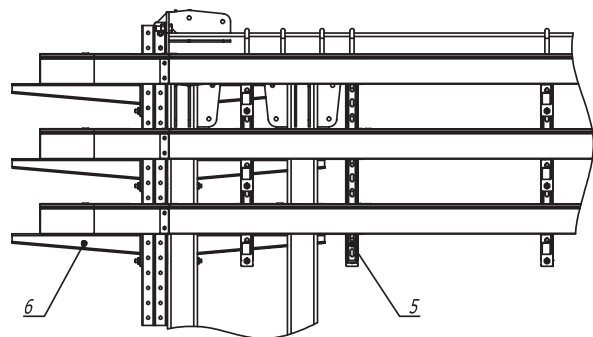


1. B - длина полки консоли.

Поз.	Наименование	Код	Кол.	Примечание
1	Лоток кабельный, цинк -ламельный			
2	Крышка на лоток с заземлением, цинк -ламельная			
3	Ответвитель DPT Т-образный горизонтальный, цинк -ламельный			
4	Крышка DPT на ответвитель Т-образный горизонтальный, цинк -ламельная			
5	Пластина крепежная GSV, цинк -ламельная (аналог - горячеоцинкованная)			
6	Консоль двойная, 41 x 41 мм, горячеоцинкованная	BBD41**		
7	Усиленная консоль, горячеоцинкованная	BBH****		

							DKC-2017.T5.11		
Изм.	Кол.уч.	Лист	№ док.	Подпись	Дата				
Разраб.		Тиунов И.А.			04.17				
Пров.		Черединченко Г.А.			04.17				


Одноэтажная эстакада. Т-отвод трассы с листовыми кабельными лотками	Стадия	Лист	Листов
			1
			

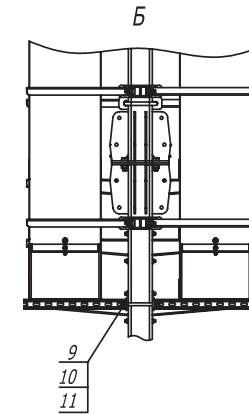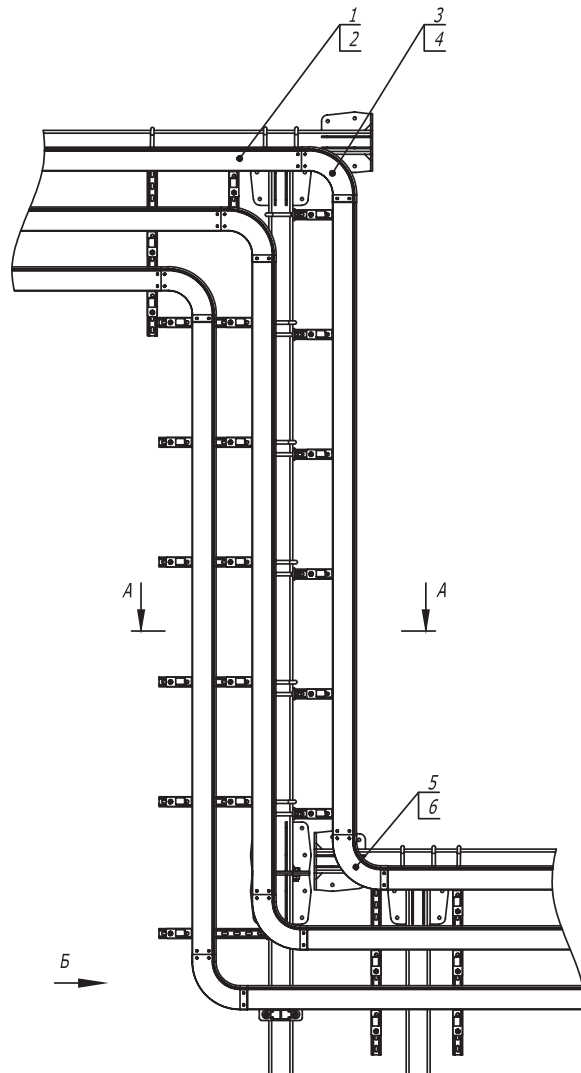


Поз.	Наименование	Код	Кол.	Примечание				
1	Лоток кабельный, горячеоцинкованный							
2	Крышка на лоток с заземлением, горячеоцинкованная							
3	Угол CD 90 вертикальный внеш. 90°, цинк -ламельный							
4	Крышка CD 90 на угол вертикальный внеш. 90°, цинк -ламельная							
5	Угол CS 90 вертикальный внутр. 90°, цинк -ламельный							
6	Крышка CS 90 на угол вертикальный внутр. 90°, цинк -ламельная							
7	Консоль двойная, 41 x 41 мм, горячеоцинкованная	BBD41**						
8	Усиленная консоль 400 мм, горячеоцинкованная	BBH****						
9	Шайба кузовная 12, горячеоцинкованная	CM121200HDZ						
10	Гайка шестигранная М 12, горячеоцинкованная	CM111200HDZ						
11	Шпилька М 12 x 1000, цинк -ламельная	CM201201ZL						
12	Крепежная скоба, горячеоцинкованная	CRB1000HDZ						
DKC-2017.T5.13								
Изм.	Кол.уч	Лист	№ док.	Подпись	Дата	Одностоечная эстакада . Переход по высоте		
Разраб.	Тюнов И.А.				04.17			
Пров.	Череди́нченко Г.А.				04.17			
						Стадия	Лист	Листов
								1
						DKC		



Поз.	Наименование	Код	Кол.	Примечание							
1	Лоток кабельный, цинк -ламельный										
2	Крышка на лоток с заземлением, цинк -ламельная										
3	Угол СРО 90 горизонтальный 90°, цинк -ламельный										
4	Крышка СРО на угол горизонтальный 90°, цинк -ламельная										
5	Консоль двойная, 41 х 41 мм, горячеоцинкованная	BBD41**									
6	Усиленная консоль, горячеоцинкованная	BBH****									
7	Уголок крепежный, горячий цинк	CRB3000HDZ									
8	Двойной С -образный профиль 41 х 41, горячеоцинкованный	BPD41**									
9	Болт М 16 х 50 8.8, горячеоцинкованный	CM081650HDZ-88									
10	Гайка М 16, горячеоцинкованная	CM111600HDZ-8									
11	Шайба с узкими полями 16, горячеоцинкованная	CM241600HDZ									
12	Болт М 10 х 80, горячеоцинкованный	CM 081080HDZ									
13	Гайка шестигранная М 10, горячеоцинкованная	CM111000HDZ									
14	Шайба с узкими полями 10, горячеоцинкованная	CM241000HDZ									
Изм.	Кол.уч	Лист	№ док.	Подпись	Дата	DKC-2017.T5.14					
Разраб.	Тиунов И.А.				04.17	Стадия	Лист	Листов			
Пров.	Чередниченко Г.А.				04.17						1
						Переход с одностоечной эстакады на плоскую					
											

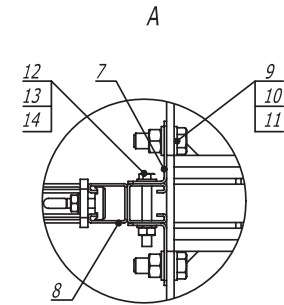


Поз.	Наименование	Код	Кол.	Примечание				
1	Кабельный лоток, цинк -ламельный							
2	Крышка на лоток с заземлением, цинк -ламельная							
3	Угол СРО 90 горизонтальный 90°, цинк -ламельный							
4	Крышка СРО 90 на угол горизонтальный 90°, цинк -ламельная							
5	Консоль двойная, 41 х 41 мм, горячеоцинкованная	BBD41**						
6	Усиленная консоль, горячеоцинкованная	BBH****						
7	Уголок крепежный, горячеоцинкованный	CRB3000HDZ						
8	Двойной С-образный профиль 41 х 41, горячеоцинкованный	BPD41**						
9	Болт М 16 х 50 8.8, горячеоцинкованный	CM081650HDZ-88						
10	Гайка М 16, горячеоцинкованная	CM111600HDZ-8						
11	Шайба с узкими полями 16, горячеоцинкованная	CM241600HDZ						
12	Болт шестигранный М 10 х 80, горячеоцинкованный	CM081080HDZ						
13	Гайка шестигранная М 10, горячеоцинкованная	CM111000HDZ						
14	Шайба с узкими полями 10, горячеоцинкованная	CM241000HDZ						
Изм.	Кол.уч	Лист	№ док.	Подпись	Дата	DKC-2017.T5.31		
Разраб.	Тюнов И.А.				04.17	Стадия	Лист	Листов
Пров.	Череди́нченко Г.А.				04.17			1
						 Плоская эстакада. Поворот прямого участка трассы на 90° с листовыми лотками		

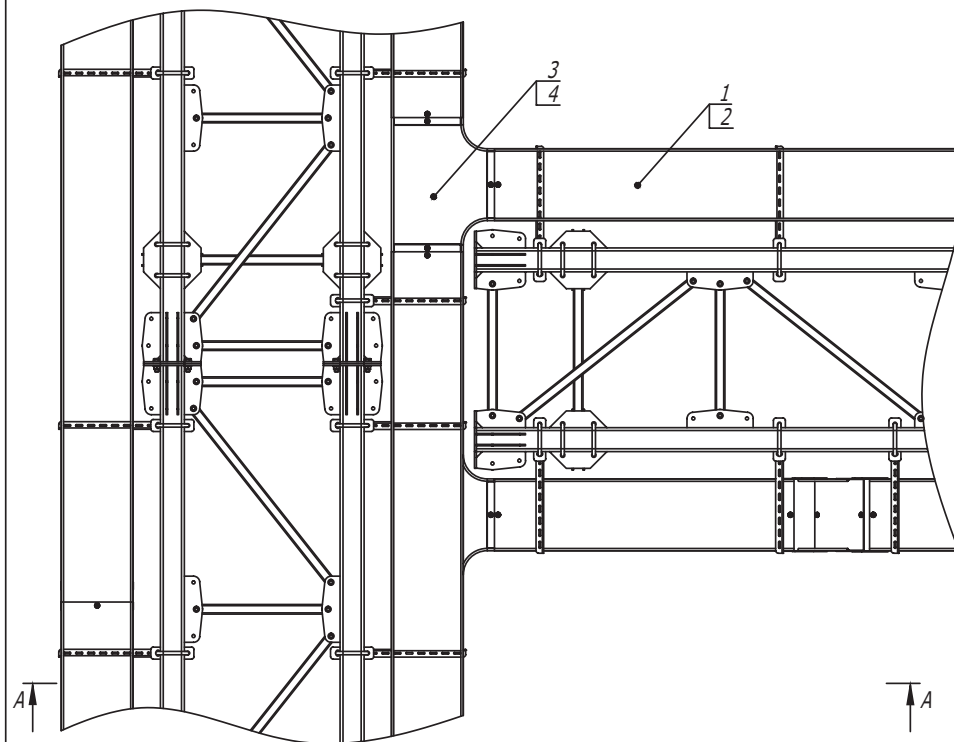

A - A




min B+230

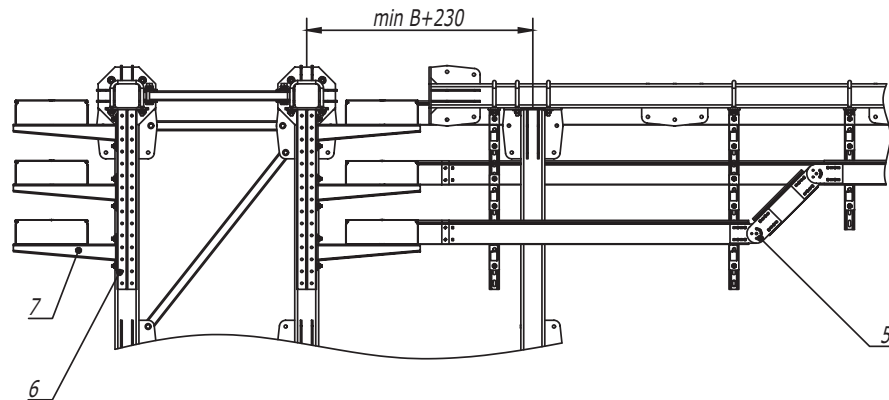

1. B - длина полки консоли.

Поз.	Наименование	Код	Кол.	Примечание
1	Лоток, цинк - ламельный			
2	Крышка на лоток с заземлением, цинк - ламельная			
3	Ответитель DPT T-образный горизонтальный, цинк - ламельный			
4	Крышка DPT на ответитель T-образный горизонтальный, цинк - ламельная			
5	Пластина крепежная GSV H100, цинк - ламельная (аналог - горячеоцинкованная)	30015HDZL		
6	Консоль двойная, 41 x 41 мм, горячеоцинкованная	BBD41**		
7	Усиленная консоль, горячеоцинкованная	BBH****		
DKC-2017.T5.34				
Изм.	Кол.уч.	Лист	№ док.	Подпись
Разраб.	Тимоши. А.	04.17		
Пров.	Чернышова Г.А.	04.17		
Плоская эстакада. Т-отвод трассы				Стадия
				Лист
				Листов
				1
DKC				

Формат А3

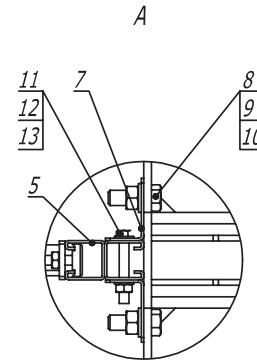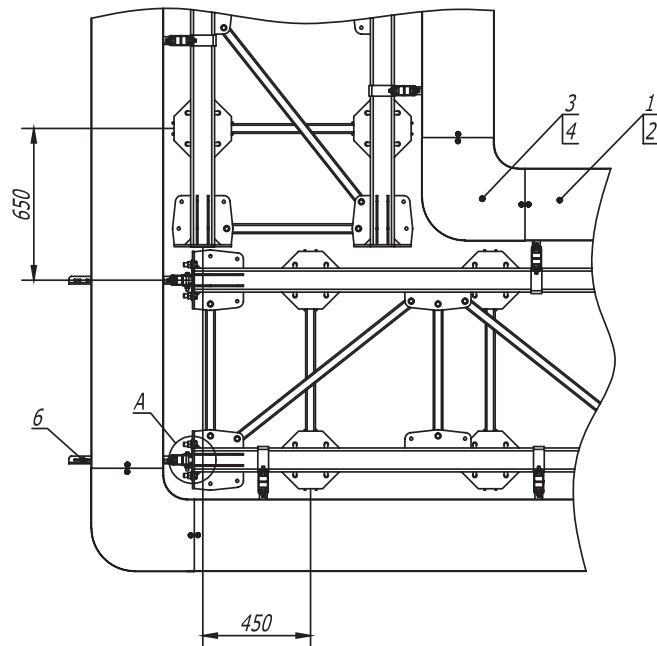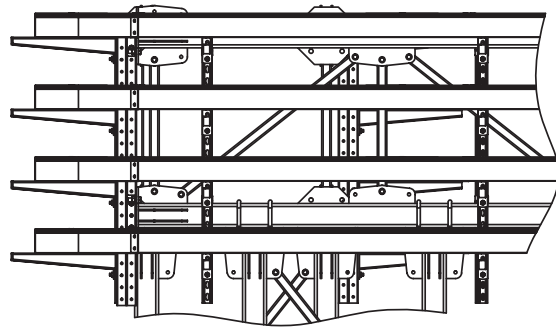

Поз.	Наименование	Код	Кол.	Примечание						
1	Лоток кабельный листовой , цинк -ламельный									
2	Крышка на лоток с заземлением , цинк -ламельная									
3	Угол СРО 90 горизонтальный 90° листовой									
4	Крышка СРО 90 на угол горизонтальный 90°, цинк -ламельная									
5	Двойной С -образный профиль 41 х 41, горячеоцинкованный	BPD41**								
6	Усиленная консоль , горячеоцинкованная	BBH****								
7	Уголок крепежный , горячеоцинкованный	CRB3000HDZ								
8	Болт М 16 х 50 8.8, горячеоцинкованный	CM081650HDZ-88								
9	Гайка М 16, горячеоцинкованная	CM111600HDZ-8								
10	Шайба с узкими полями 16, горячеоцинкованная	CM241600HDZ								
11	Болт шестигранный М 10 х 80, горячеоцинкованный	CM081080HDZ								
12	Гайка шестигранный М 10, горячеоцинкованная	CM111000HDZ								
13	Шайба с узкими полями 10, горячеоцинкованная	CM241000HDZ								
DKC-2017.T5. 51										
Изм.	Кол.уч.	Лист	№ док.	Подпись	Дата	Фермовая эстакада . Поворот прямого участка на 90° с листовым кабельным лотком				
Разраб.	Тиунов И.А.	07.2017								
Пров.	Чередищенко Г.А.	07.2017								
						Стадия	Лист	Листов		
						Р		1		
						DKC				