
DKC-2017.T5.08

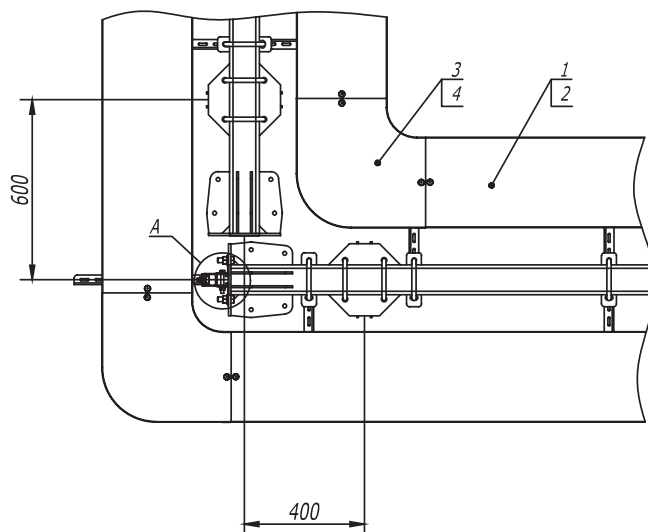



A-A



1. В - длина полки консоли.

Поз.	Наименование	Код	Кол.	Примечание
1	Лоток кабельный, цинк -ламельный			
2	Крышка на лоток с заземлением, цинк -ламельная			
3	Ответвитель DPT Т-образный горизонтальный, цинк -ламельный			
4	Крышка DPT на ответвитель Т-образный горизонтальный, цинк -ламельная			
5	Пластина крепежная GSV, цинк -ламельная (аналог - горячеоцинкованная)			
6	Консоль двойная, 41 x 41 мм, горячеоцинкованная	BBD41**		
7	Усиленная консоль, горячеоцинкованная	BBH****		
		</		

Формат А3

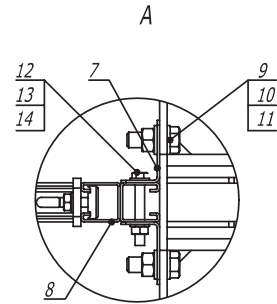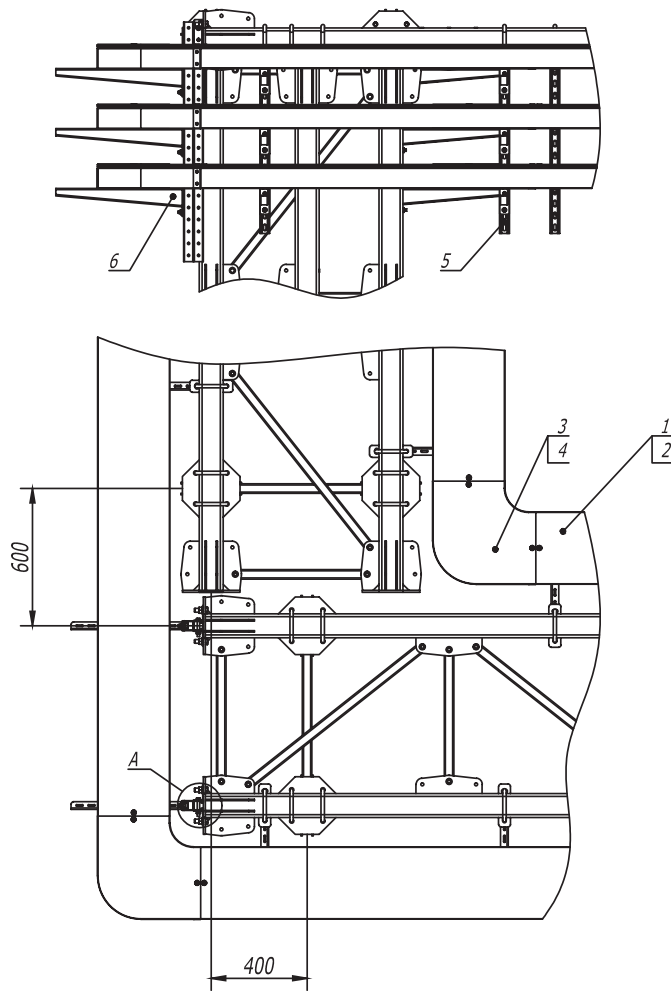


Поз.	Наименование	Код	Кол.	Примечание
1	Кабельный лоток, цинк -ламельный			
2	Крышка на лоток с заземлением, цинк -ламельная			
3	Угол СРО 90 горизонтальный 90°, цинк -ламельный			
4	Крышка СРО 90 на угол горизонтальный 90°, цинк -ламельная			
5	Консоль двойная, 41 x 41 мм, горячеоцинкованная	BBD41**		
6	Усиленная консоль, горячеоцинкованная	BBH****		
7	Уголок крепежный, горячеоцинкованный	CRB3000HDZ		
8	Двойной С-образный профиль 41 x 41, горячеоцинкованный	BPD41**		
9	Болт М 16 x 50 8.8, горячеоцинкованный	CM081650HDZ-88		
10	Гайка М 16, горячеоцинкованная	CM111600HDZ-8		
11	Шайба с узкими полями 16, горячеоцинкованная	CM241600HDZ		
12	Болт шестигранный М 10 x 80, горячеоцинкованный	CM081080HDZ		
13	Гайка шестигранная М 10, горячеоцинкованная	CM111000HDZ		
14	Шайба с узкими полями 10, горячеоцинкованная	CM241000HDZ		
		</		

Инв. № подл.


Подпись и дата

Взам. инв. №

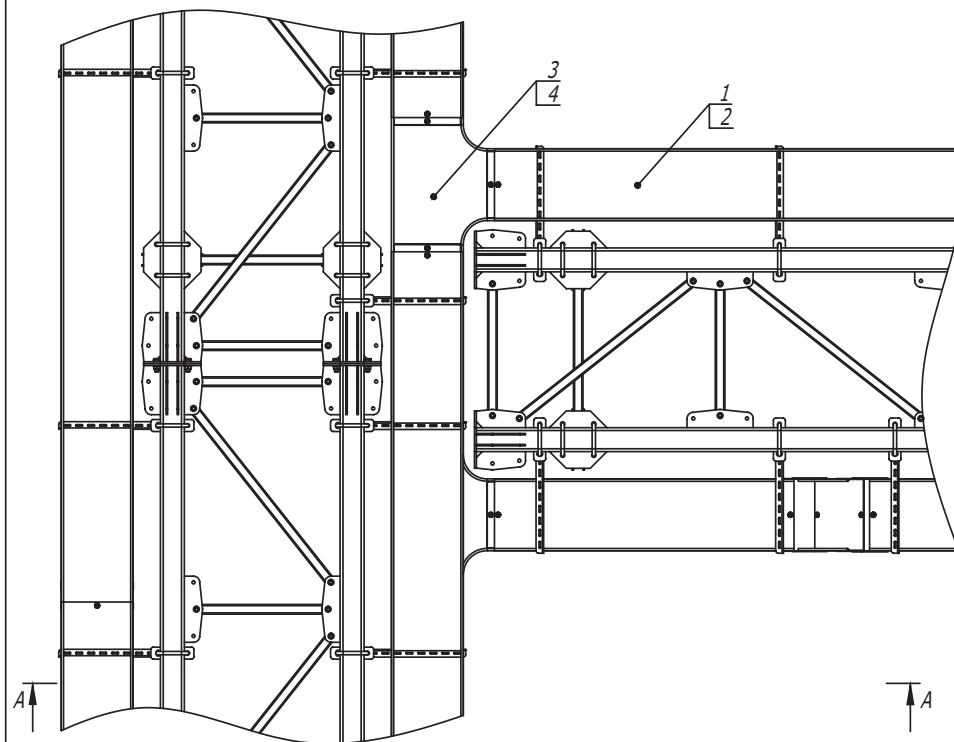

A - A

min B+230



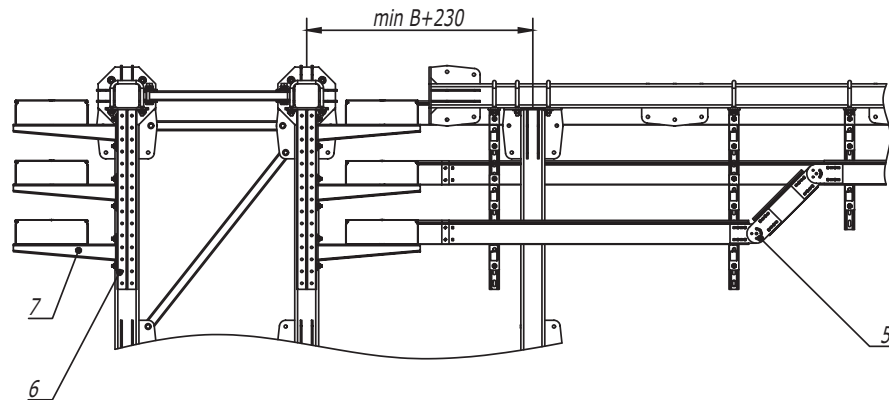


1. B - длина полки консоли.

Поз.	Наименование	Код	Кол.	Примечание
1	Лоток, цинк -ламельный			
2	Крышка на лоток с заземлением, цинк -ламельная			
3	Ответвитель DPT T-образный горизонтальный, цинк -ламельный			
4	Крышка DPT на ответвитель T-образный горизонтальный, цинк -ламельная			
5	Пластина крепежная GSV H100, цинк -ламельная (аналог - горячеоцинкованная)	30015HDZL		
6	Консоль двойная, 41 x 41 мм, горячеоцинкованная	BBD41**		
7	Усиленная консоль, горячеоцинкованная	BВН****		




						DKC-2017.T5.34		
Изм.	Кол.уч.	Лист	№ док.	Подпись	Дата	Плоская эстакада. Т-отвод трассы		
Разраб.	Тимоши. А.				04.17			
Пров.	Чернышова Г.А.				04.17			
						Стадия	Лист	Листов
								1
								

Формат А3

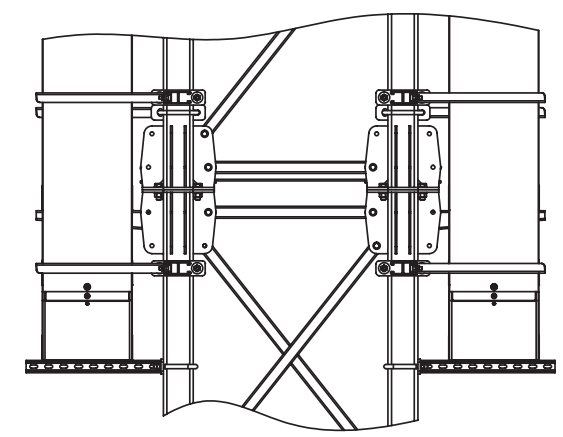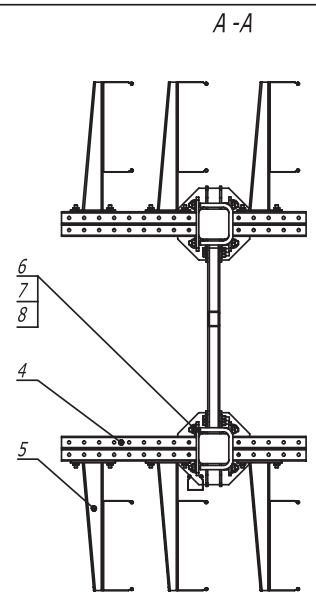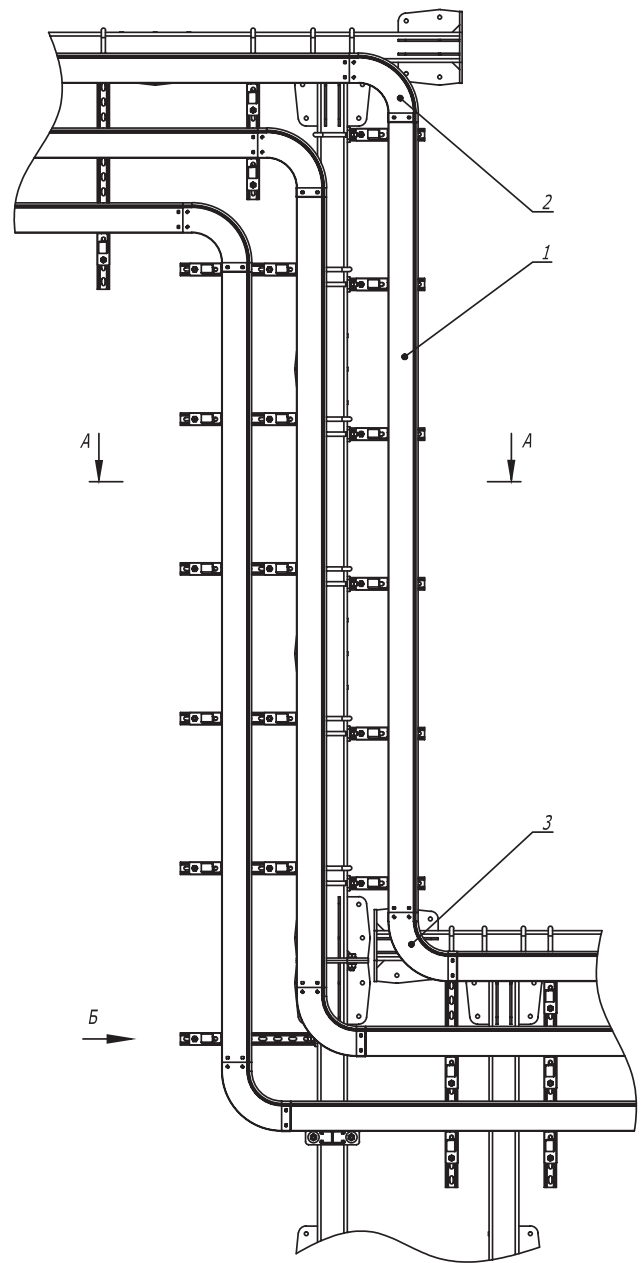

Поз.	Наименование	Код	Кол.	Примечание							
1	Лоток кабельный, цинк -ламельный										
2	Угол CD 90 вертикальный внеш. 90°, цинк -ламельный										
3	Угол CS 90 вертикальный внутр. 90°, цинк -ламельный										
4	Консоль двойная, 41 x 41 мм, горячеоцинкованная	BBD41**									
5	Усиленная консоль, горячеоцинкованная	BBH****									
6	Крепежная скоба, горячеоцинкованная	CRB1000HDZ									
7	Шайба кузовная 12, горячеоцинкованная	CM 121200HDZ									
8	Гайка шестигранная М 12, горячеоцинкованная	CM 111200HDZ									
DKC-2017.T5.35											
Изм.	Кол.уч.	Лист	№ док.	Подпись	Дата	Плоская эстакада. Переход по высоте			Стадия	Лист	Листов
Разраб.	Тиунов И.А.				04.17						1
Пров.	Череди́нченко Г.А.				04.17						

Изм. № подл.	Подпись и дата	Взам. инв. №

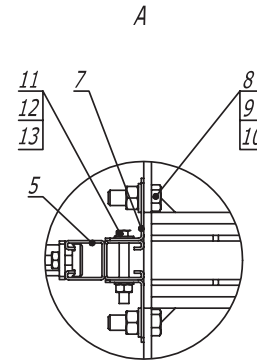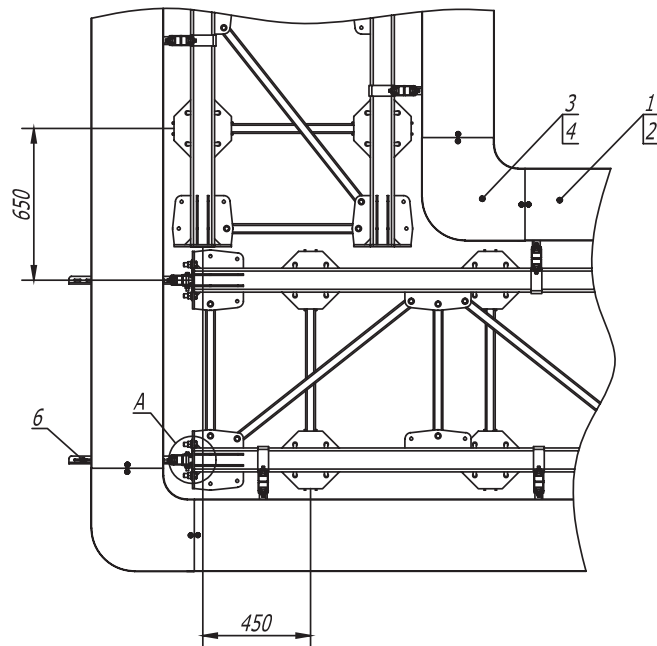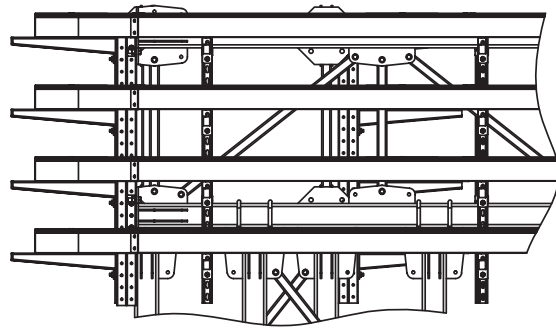

Поз.	Наименование	Код	Кол.	Примечание					
1	Лоток кабельный листовой, цинк -ламельный								
2	Крышка на лоток с заземлением, цинк -ламельная								
3	Угол СРО 90 горизонтальный 90° листовой								
4	Крышка СРО 90 на угол горизонтальный 90°, цинк -ламельная								
5	Двойной С -образный профиль 41 x 41, горячеоцинкованный	BPD41**							
6	Усиленная консоль, горячеоцинкованная	ВВН****							
7	Уголок крепежный, горячеоцинкованный	CRB3000HDZ							
8	Болт М 16 x 50 8.8, горячеоцинкованный	CM081650HDZ-88							
9	Гайка М 16, горячеоцинкованная	CM111600HDZ-8							
10	Шайба с узкими полями 16, горячеоцинкованная	CM241600HDZ							
11	Болт шестигранный М 10 x 80, горячеоцинкованный	CM081080HDZ							
12	Гайка шестигранный М 10, горячеоцинкованная	CM111000HDZ							
13	Шайба с узкими полями 10, горячеоцинкованная	CM241000HDZ							
DKC-2017.T5. 51									
Изм.	Кол.уч.	Лист	№ док.	Подпись	Дата	Фермовая эстакада. Поворот прямого участка на 90° с листовым кабельным лотком	Стадия	Лист	Листов
Разраб.	Тиунов И.А.		07.2017				Р		1
Пров.	Чередищенко Г.А.		07.2017						
							DKC		