

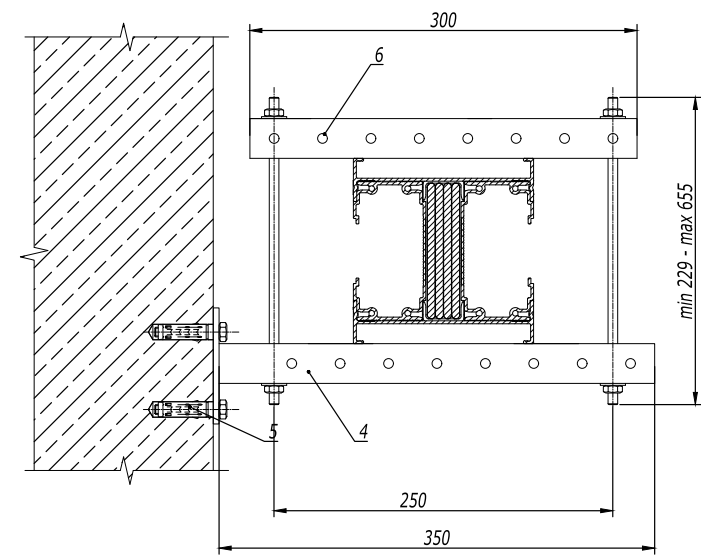


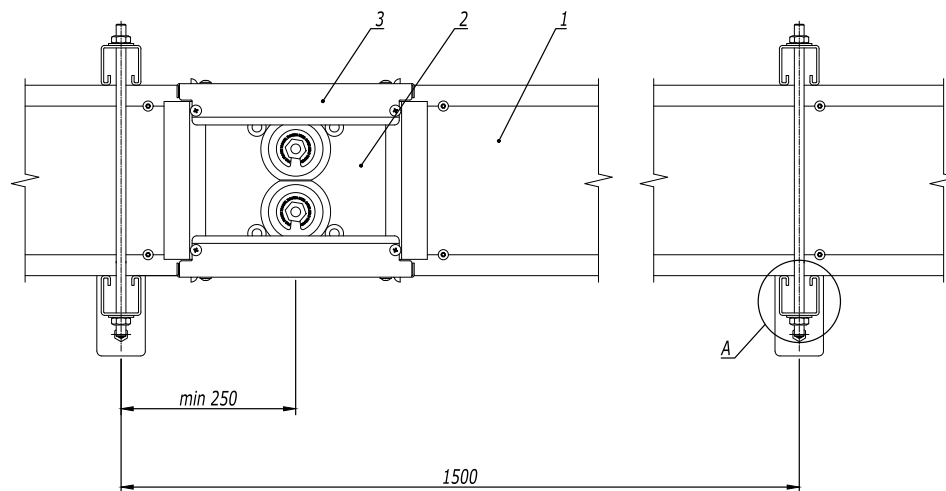

1. Момент затяжки крепежных болтов соединительных секций 75-80 Нм.

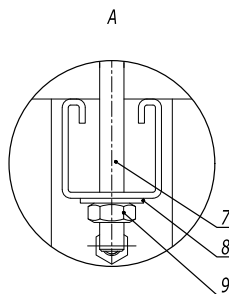

Поз.	Наименование	Код	Кол.	Примечание
1	Секция шинпровода прямая			
2	Секция соединительная	PTN95EMON1AA000		
3	Крышка соединения	PTN90UJCO1AA000	n	
4	Консоль ВВР-41, L300	ВВР4130	n·2	
5	Анкер стандартный с болтом M10	СМ431060	n·4	
6	Профиль С-образный 41x41 мм, 300 мм	ВРМ4103	n·2	
7	Шпилька резьбовая M10, DIN975/976	СМ201001		
8	Шайба кузовная Ø10 DIN9021	СМ121000	n·12	
9	Гайка шестигранная M10 DIN934	СМ111000	n·8	

DKC-2021.ПТ.25

Изм. Кол.уч.	Лист № док.	Подпись	Дата
Разработал	Тиунов И.А.		09.20
Проверил	Чердынченко Г.А.		09.20
Утвердил	Дядичко А.В.		09.20

Горизонтальное крепление шинпровода
на ребро на консоль обхватом

Стадия	Лист	Листов
		1




DKC

Взаим. инв. №

Подпись и дата

Инв. № подл.

Al 630A - 4000 A
Cu 800A - 5000 A

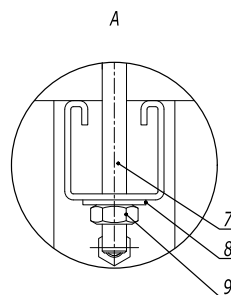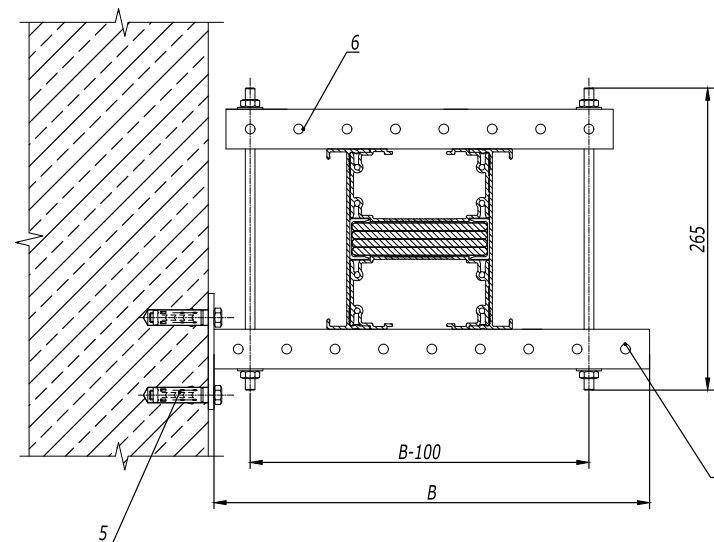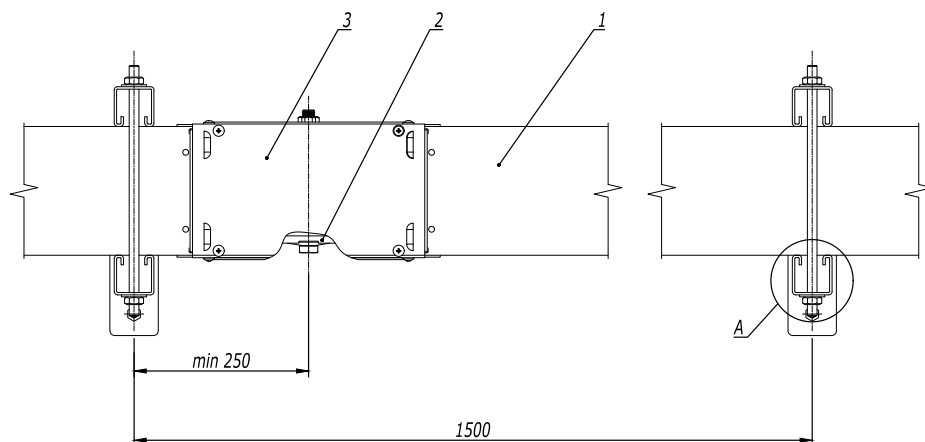

1. Момент затяжки крепежных болтов соединительных секций 75-80 Нм.

Таблица 1

Номинальный ток Al, A	Номинальный ток Cu, A	B, мм	Код консоли BBP-41	C, мм	Код профиля BPM-41
630/800	800/1000	350	BBP4130	300	BPM4103
1000	1250				
1250	1600				
1600	2000	450	BBP4140	400	BPM4104
2000	2500				
2500	3200				
3200	4000	550	BBP4150	500	BPM4105
4000	5000				
		650	BBP4160	600	BPM4106

Поз.	Наименование	Код	Кол.	Примечание
1	Секция шинпровода прямая			
2	Секция соединительная	PTN95EMON1AA000		
3	Крышка соединения	PTN90UJCO1AA000	n	
4	Консоль BBP-41, L300		n·2	
5	Анкер стандартный с болтом M10	CM431060	n·4	
6	Профиль С-образный 41x41 мм, 300 мм	BPM4103	n·2	
7	Шпилька резьбовая M10, DIN975/976	CM201001		
8	Шайба кузовная Ø10 DIN9021	CM121000	n·12	
9	Гайка шестигранная M10 DIN934	CM111000	n·8	

DKC-2021.PT.26

Изм.	Кол.уч.	Лист	№ док.	Подпись	Дата
Разработал	Тиунов И.А.				09.20
Проверил	Чередниченко Г.А.				09.20
Утвердил	Дядичко А.В.				09.20

Горизонтальное крепление шинпровода
плашмя на консоль обхватом



Стация	Лист	Листов
	1	2

DKC


Инв. № подл.

Подпись и дата

Взаим. инв. №

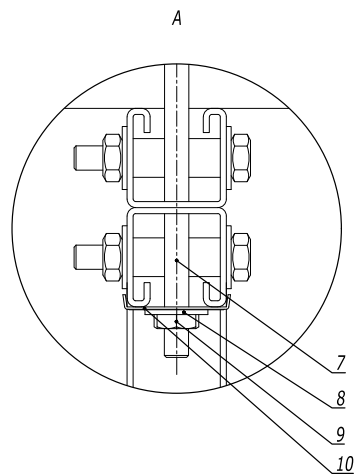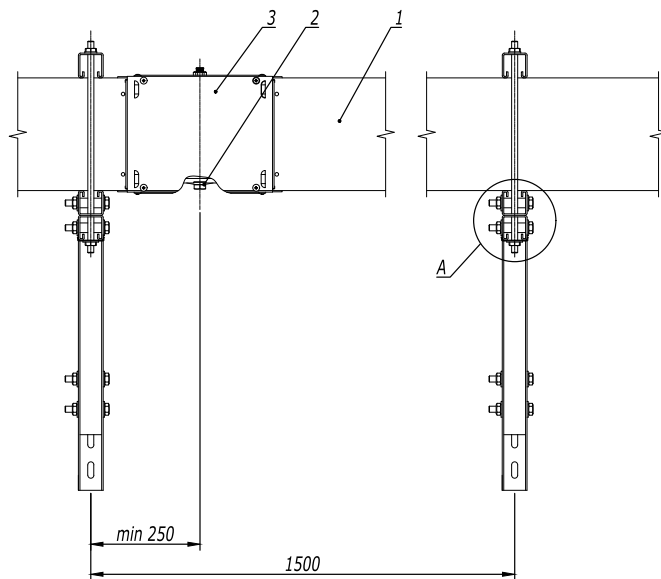

Al 5000 A
Cu 6300 A

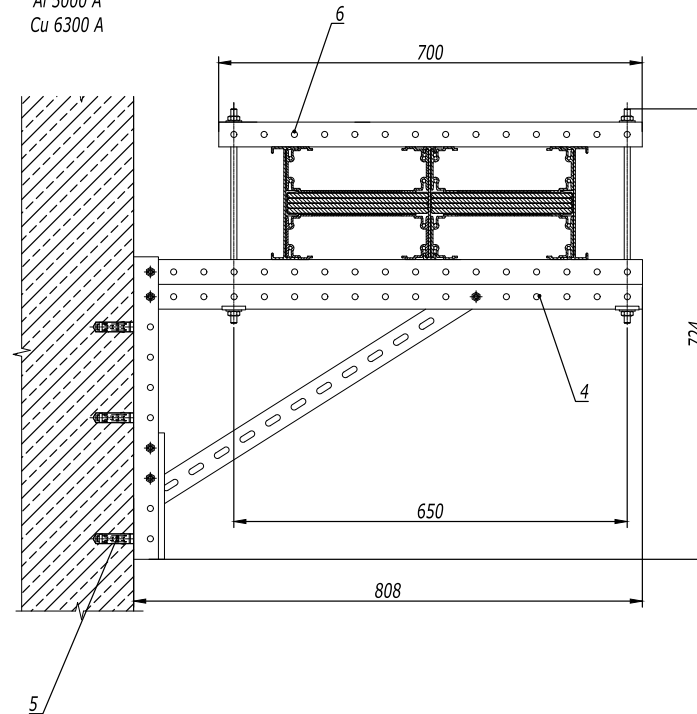

1. Момент затяжки крепежных болтов соединительных секций 75-80 Нм.

Поз.	Наименование	Код	Кол.	Примечание
1	Секция шинпровода прямая			
2	Секция соединительная	PTN95EMON1AA000		
3	Крышка соединения	PTN90UJCO1AA000	n	
4	Консоль BBD-41, L700	BBD4170	n·2	
5	Анкер стандартный с болтом M10	CM431060	n·6	
6	Профиль С-образный 41х41 мм, 300 мм	BPM4107	n·2	
7	Шпилька резьбовая M10, DIN975/976	CM201001		
8	Шайба кузовная Ø10 DIN9021	CM121000	n·12	
9	Гайка шестигранная M10 DIN934	CM111000	n·8	
10	Опорная пластина для С-образного профиля	BHM4141	n·4	


DKC-2021.PT.26

Лист


2

Инв. № подл. Подпись и дата Взаим. инв. №

Изм. Кол.уч. Лист № док. Подпись Дата

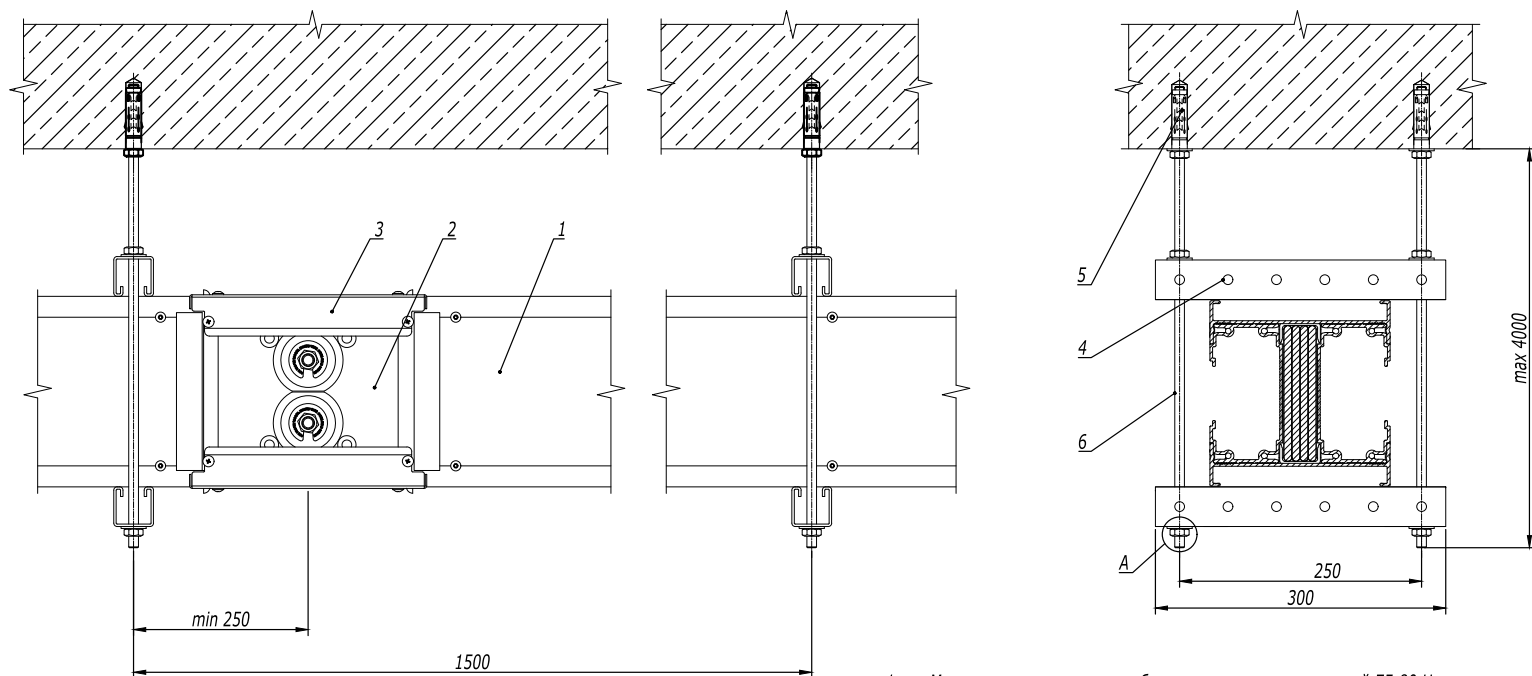

1. Момент затяжки крепежных болтов соединительных секций 75-80 Нм.

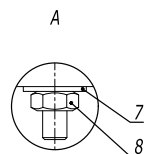

Поз.	Наименование	Код	Кол.	Примечание
1	Секция шинпровода прямая			
2	Секция соединительная	PTN95EMON1AA000		
3	Крышка соединения	PTN90UJCO1AA000	n	
4	Профиль С-образный ВРМ-41, 300 мм	ВРМ4103	n·4	
5	Анкер стандартный	СМ421060	n·4	
6	Шпилька резьбовая М10, DIN975/976	СМ201001		
7	Шайба кузовная Ø10 DIN9021	СМ121000	n·8	
8	Гайка шестигранная М10 DIN934	СМ111000	n·8	

DKC-2021.РТ.29


Изм.	Кол.уч.	Лист	№ док.	Подпись	Дата
Разработал	Тиунов И.А.				09.20
Проверил	Чередищенко Г.А.				09.20
Утвердил	Дядичко А.В.				09.20

Горизонтальное крепление шинпровода
на ребро на двух шпильках на профиле

Стадия	Лист	Листов
		1

DKC


Инв. № подл.	Подпись и дата	Взаим. инв. №

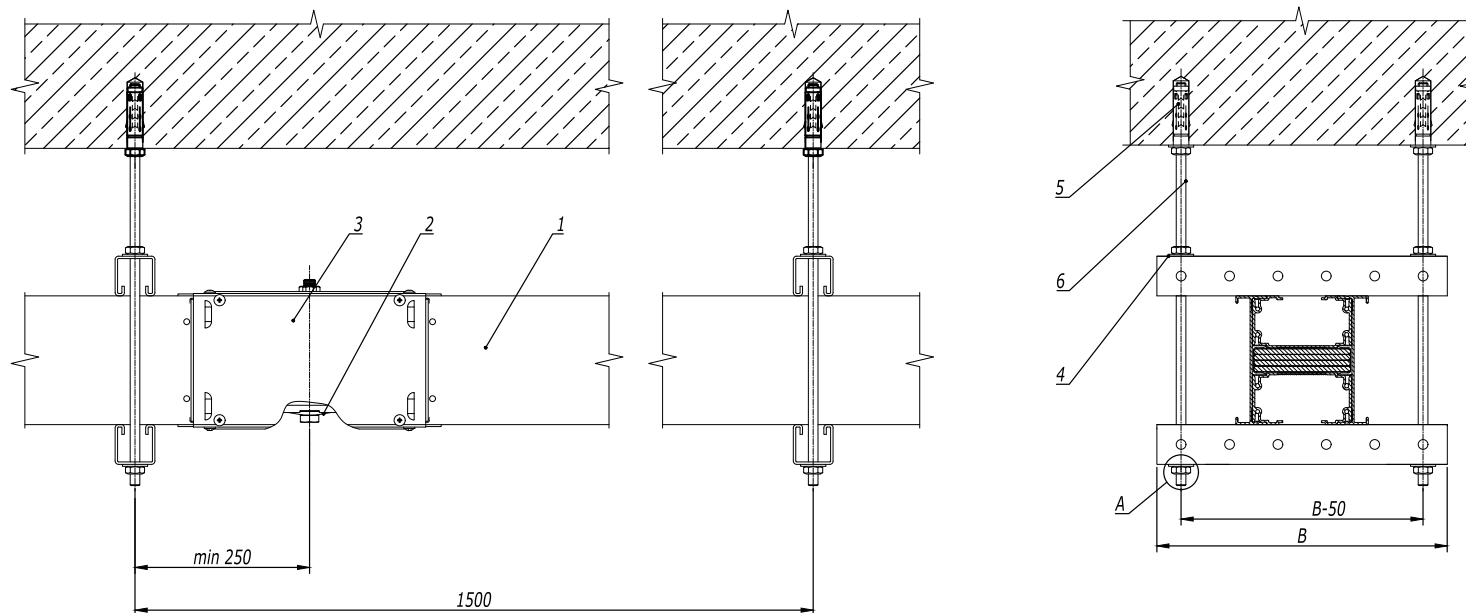

1. Момент затяжки крепежных болтов соединительных секций 75-80 Нм.

Таблица 1

Номинальный ток Al, А	Номинальный ток Cu, А	В, мм	Код профиля ВРМ-41
630/800	800/1000	300	ВРМ4103
1000	1250		
1250	1600		
1600	2000	400	ВРМ4104
2000	2500		
2500	3200		
3200	4000	500	ВРМ4105
4000	5000	600	ВРМ4106
5000	6300	700	ВРМ4107

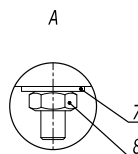

Поз.	Наименование	Код	Кол.	Примечание
1	Секция шинпровода прямая			
2	Секция соединительная	PTN95EMON1AA000		
3	Крышка соединения	PTN90UJCO1AA000	n	
4	Профиль С-образный ВРМ-41, 300 мм	ВРМ4103	n·4	
5	Анкер стандартный	СМ421060	n·4	
6	Шпилька резьбовая М10, DIN975/976	СМ201001		
7	Шайба кузовная Ø10 DIN9021	СМ121000	n·8	
8	Гайка шестигранная М10 DIN934	СМ111000	n·8	

DKC-2021.РТ.30




Изм.	Кол.уч.	Лист	№ док.	Подпись	Дата
Разработал	Тиунов И.А.				09.20
Проверил	Чердиченко Г.А.				09.20
Утвердил	Дядичко А.В.				09.20

Горизонтальное крепление шинпровода
плашмя на двух шпильках на профиле

Стадия	Лист	Листов
		1



DKC

Инв. № подл. Подпись и дата Взаим. инв. №

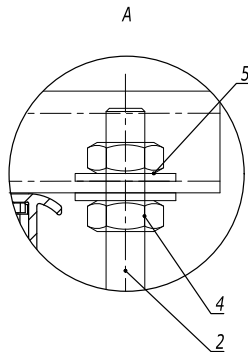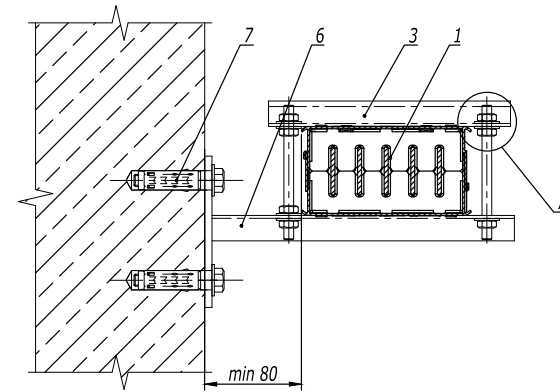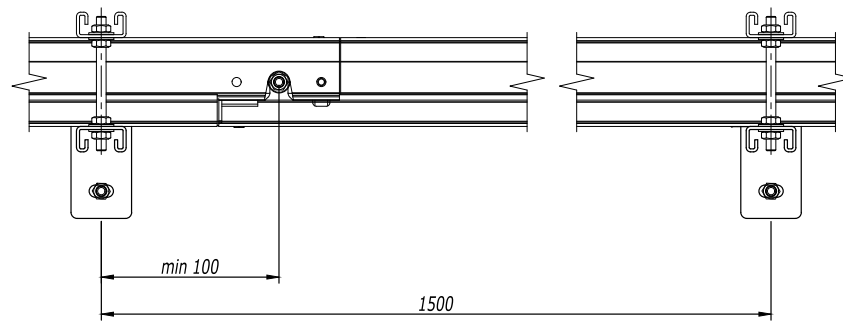

Поз.	Наименование	Код	Кол.	Примечание
1	Секция шинпровода прямая			
2	Шпилька резьбовая M10 DIN975/976	CM201001		
3	Консоль ВВР-21	ВВР2120	1	
4	Гайка M10 DIN934	CM111000	8	
5	Шайба кузовная M10 DIN9021	CM121000	8	
6	Профиль ВРМ-21	ВРМ2103	1	
7	Стандартный анкер с болтом M10	CM431060	2	
DKC-2021.DT.14				
Изм.	Кол.уч.	Лист	№ док.	Подпись
Разработал	Тиунов И.А.	09.20		
Проверил	Чердиченко Г.А.	09.20		
Утвердил	Дядичко А.В.	09.20		
Горизонтальное крепление распределительного шинпровода на ребро на консоль обхватом			Стадия	Лист
				1
			DKC	

Инв. № подл.	Подпись и дата	Взаим. инв. №

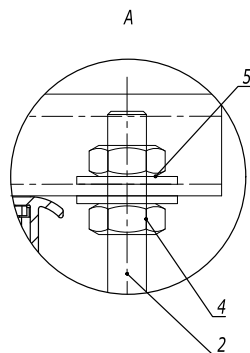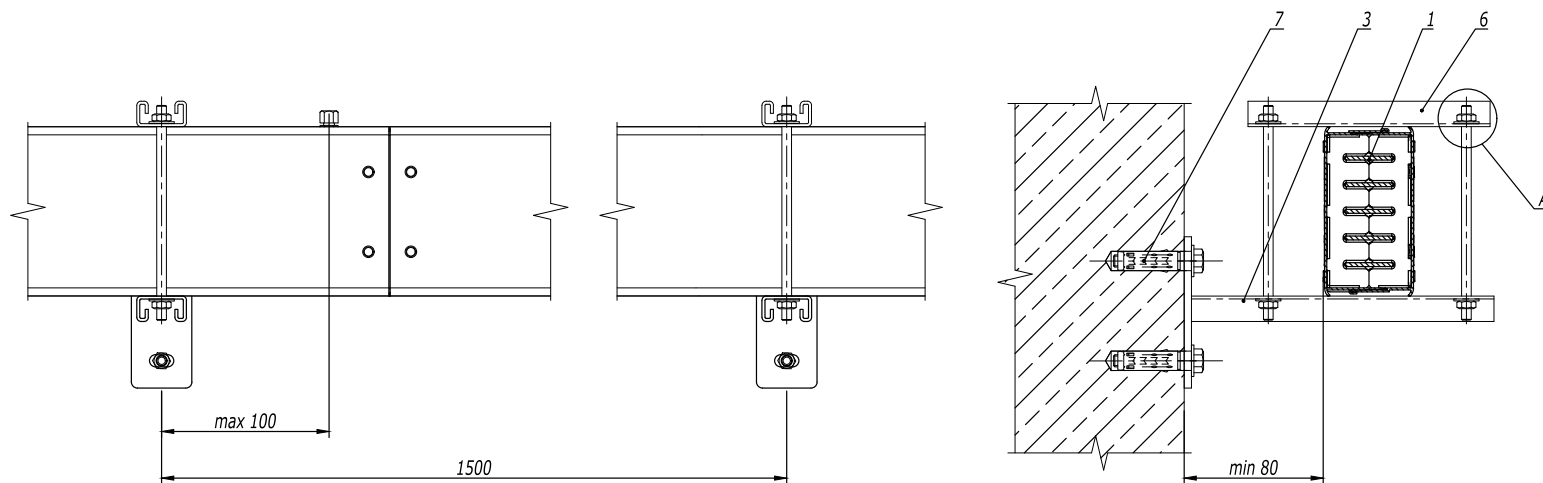

Поз.	Наименование	Код	Кол.	Примечание
1	Секция шинопровода прямая			
2	Шпилька резьбовая M10 DIN975/976	CM201001		
3	Консоль ВВР-21	ВВР2120	1	
4	Гайка M10 DIN934	CM111000	8	
5	Шайба кузовная M10 DIN9021	CM121000	8	
6	Профиль ВРМ-21	ВРМ2103	1	
7	Стандартный анкер с болтом M10	CM431060	2	

DKC-2021.DT.15



Изм.	Кол.уч.	Лист	№ док.	Подпись	Дата
Разработал	Тиунов И.А.				09.20
Проверил	Чердынченко Г.А.				09.20
Утвердил	Дядичко А.В.				09.20

Горизонтальное крепление
распределительного шинопровода
плашмя на консоль обхватом


Стадия	Лист	Листов
		1

DKC

Инв. № подл. Подпись и дата Взаим. инв. №

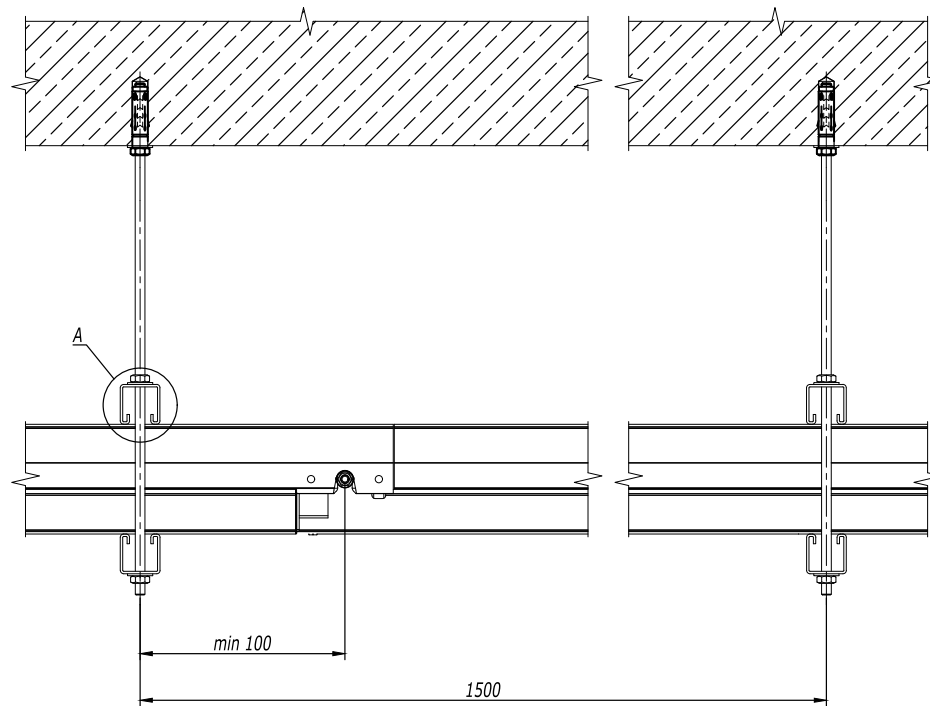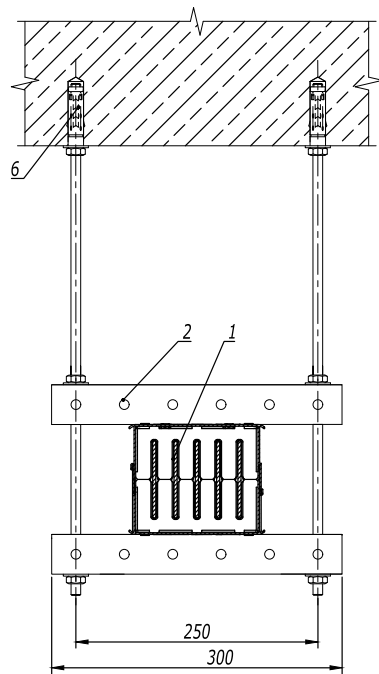



1. Шинопровод может быть установлен вплотную к поверхности стены/потолка.

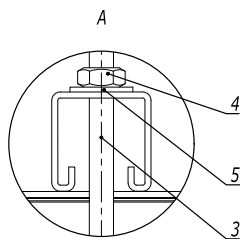


Поз.	Наименование	Код	Кол.	Примечание
1	Секция шинопровода прямая			
2	Профиль ВРМ-41	ВРМ2103	2	
3	Шпилька резьбовая М10 DIN975/976	СМ201001		
4	Гайка М10 DIN934	СМ111000	4	
5	Шайба кузовная М10 DIN9021	СМ121000	4	
6	Стандартный анкер М10	СМ421060	2	

Изм.	Кол.уч.	Лист	№ док.	Подпись	Дата
Разработал	Тиунов И.А.				09.20
Проверил	Чередниченко Г.А.				09.20
Утвердил	Дядичко А.В.				09.20

DKC-2021.DT.16		
Горизонтальное крепление распределительного шинопровода на ребро на подвесах		
Стадия	Лист	Листов
		1

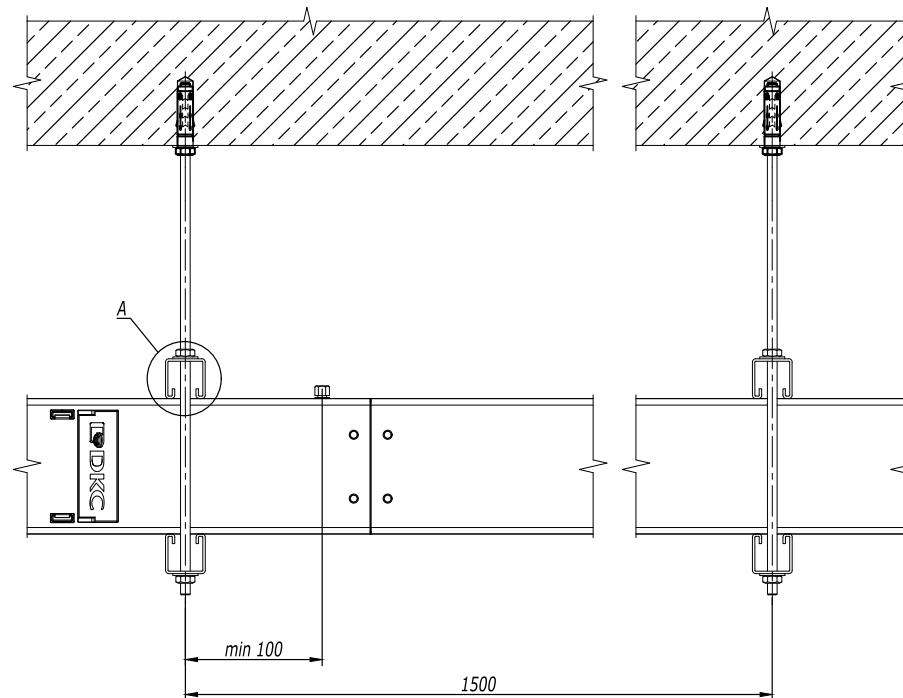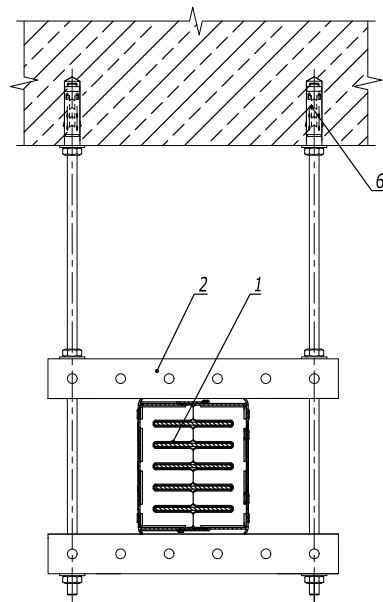

1. Шинопровод может быть установлен вплотную к поверхности стены/потолка.

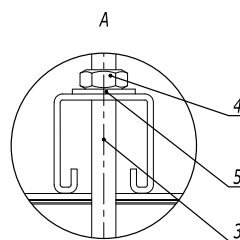

Поз.	Наименование	Код	Кол.	Примечание
1	Секция шинопровода прямая			
2	Профиль ВРМ-41	ВРМ2103	2	
3	Шпилька резьбовая М10 DIN975/976	СМ201001		
4	Гайка М10 DIN934	СМ111000	4	
5	Шайба кузовная М10 DIN9021	СМ121000	4	
6	Стандартный анкер М10	СМ421060	2	

DKC-2021.DT.17



Изм.	Кол. уч.	Лист	№ док.	Подпись	Дата
Разработал	Тиунов И.А.				09.20
Проверил	Чердиченко Г.А.				09.20
Утвердил	Дядичко А.В.				09.20

Горизонтальное крепление
распределительного шинопровода
плашмя на подвесах


Стадия	Лист	Листов
		1

DKC

Инв. № подл.	Подпись и дата	Взаим. инв. №

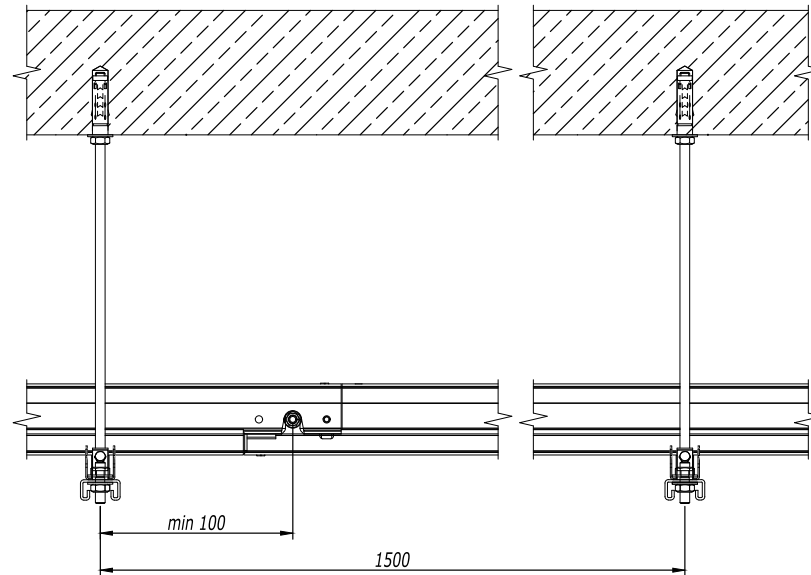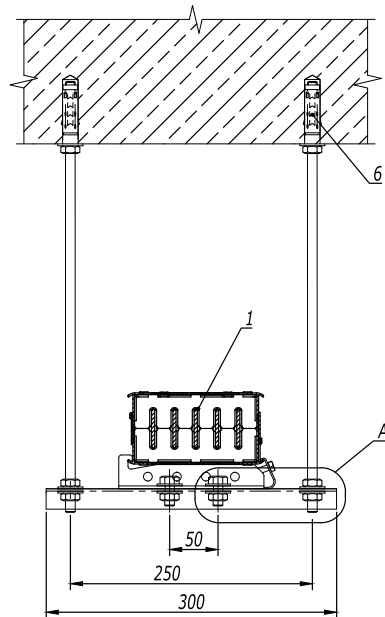

1. Шинопровод может быть установлен вплотную к поверхности стены/потолка.

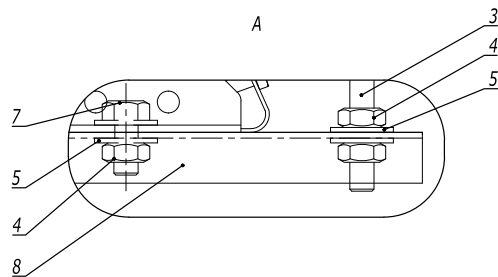

Поз.	Наименование	Код	Кол.	Примечание
1	Секция шинопровода прямая			
2	Фиксатор шинопровода	DTN00ZF1USAA000		
3	Шпилька резьбовая М8 DIN975/976	CM201001		
4	Гайка М8 DIN934	CM111000	8	
5	Шайба кузовная М8 DIN9021	CM121000	8	
6	Стандартный анкер М8	CM421060	2	
7	Болт с шестигранной головкой М8х30	CM020830	2	
8	Профиль ВРМ-21	ВРМ2103	1	

DKC-2021.DT.18

Изм.	Кол.уч.	Лист	№ док.	Подпись	Дата
Разработал	Тиунов И.А.				09.20
Проверил	Чердиченко Г.А.				09.20
Утвердил	Дядичко А.В.				09.20

Горизонтальное крепление
распределительного шинопровода на
подвесах с применением фиксатора

Стадия	Лист	Листов
		1

DKC