


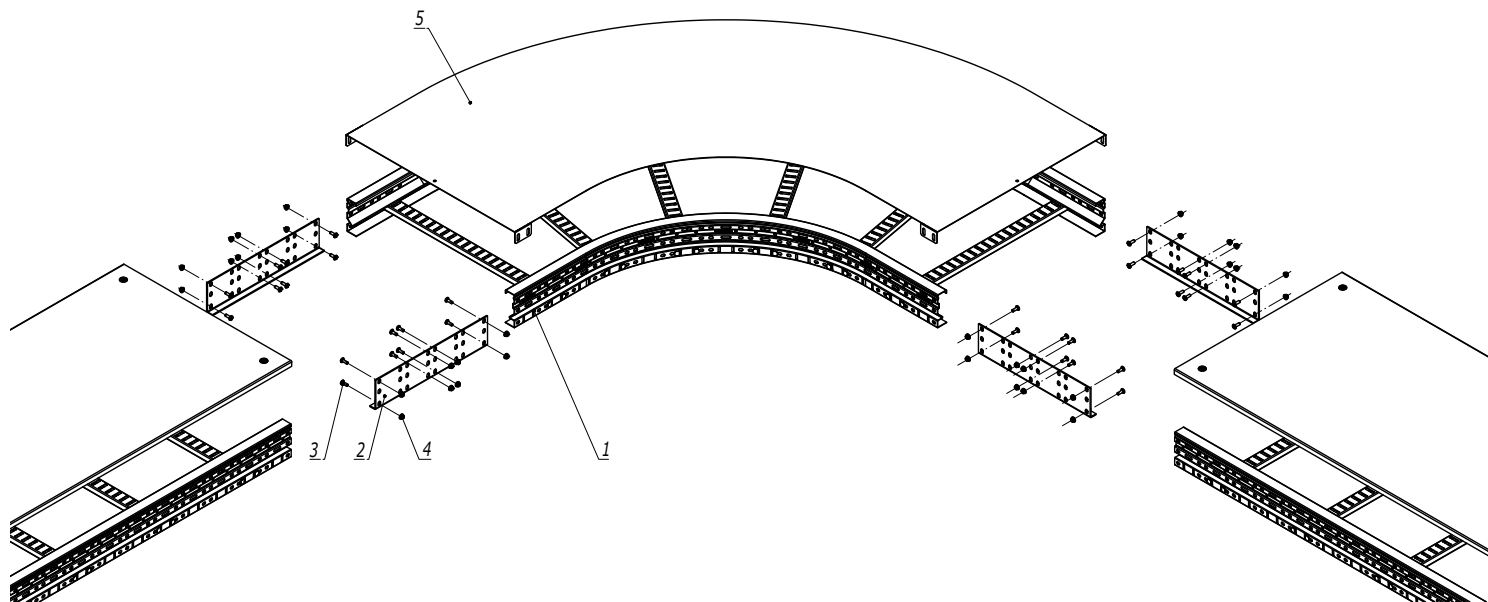


1. $n=1$ для высоты борта 80, 100, 150 мм.
2. $n=2$ для высоты борта 200 мм.

Поз.	Наименование	Код	Кол.	Примечание
1	Угол горизонтальный лестничный ULC 45/ULD 90		1	
2	Соединитель горизонтальный		4	
3	Винт с гладкой головкой и квадратным подголовником М6х20 HDZ	CM010620HDZ	n·16+16	
4	Гайка с насечкой М6 DIN 6923	CM100600HDZ	n·16+16	
5	Крышка к углу горизонтальному		1	

	</
--	--	----

Инв. № подл.	Взаим. инв. №
Подпись и дата	

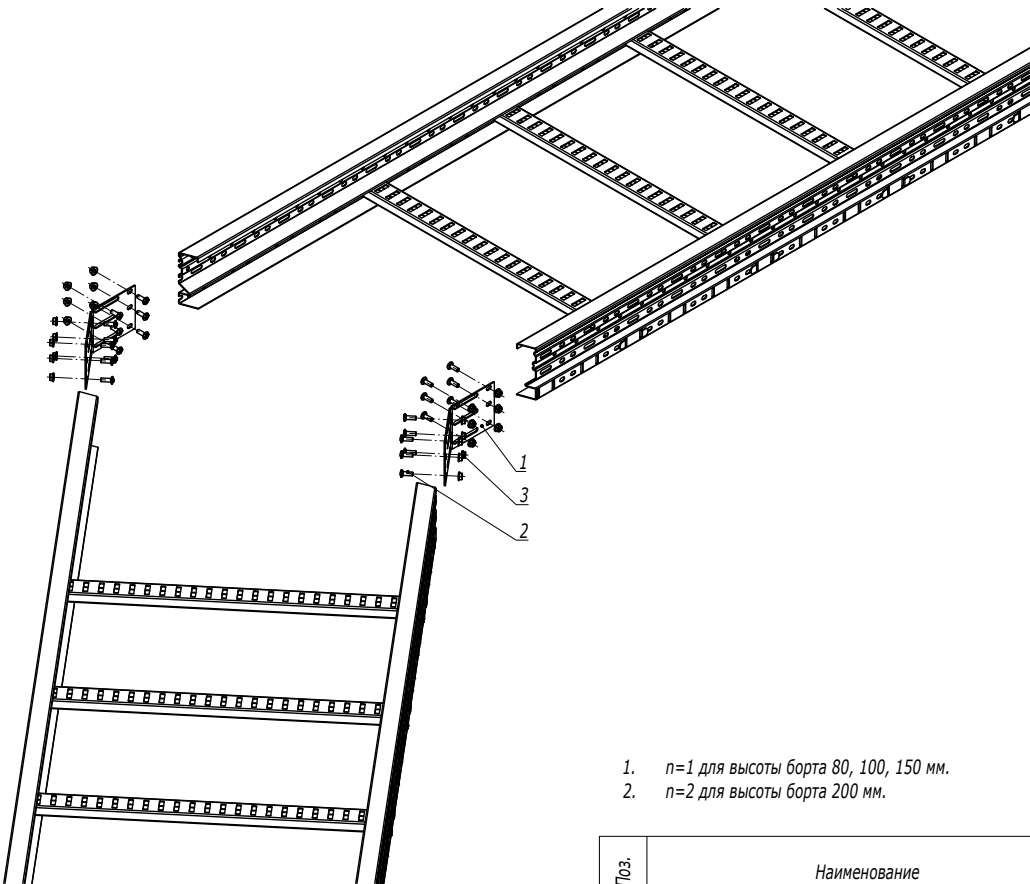

- 1. $n=1$ для высоты борта 80, 100, 150 мм.
- 2. $n=2$ для высоты борта 200 мм.

Поз.	Наименование	Код	Кол.	Примечание				
1	Соединитель угловой		2					
2	Винт М6х20	CM050620HDZ	n·8+8					
3	Гайка с насечкой М6 DIN 6923	CM100600HDZ	n·8+8					
DKC-2018.U5.06								
Изм.	Кол.уч.	Лист	№ док.	Подпись	Дата	Соединитель угловой		
Разработал	Тиунов И.А.				09.18			
Проверил	Череди́нченко Г.А.				09.18			
Утвердил	Дядичко А.В.				09.18			
						Стадия	Лист	Листов
								1
						DKC		