

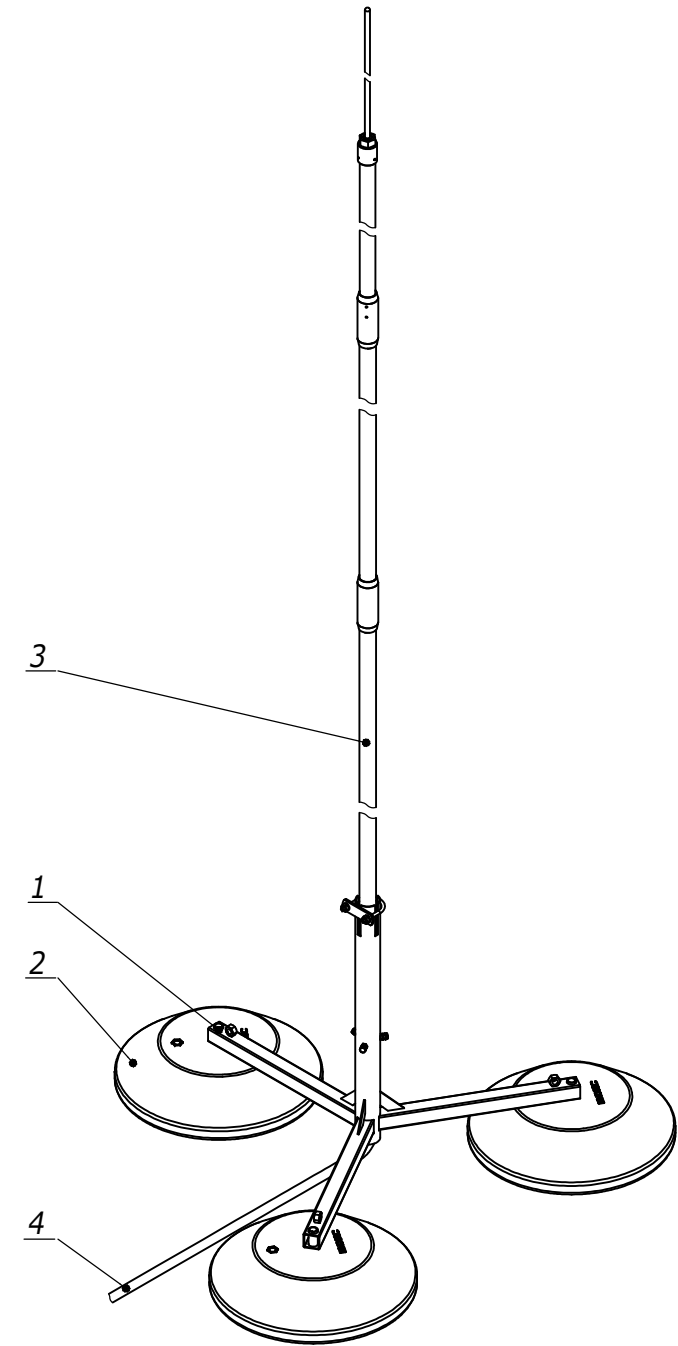
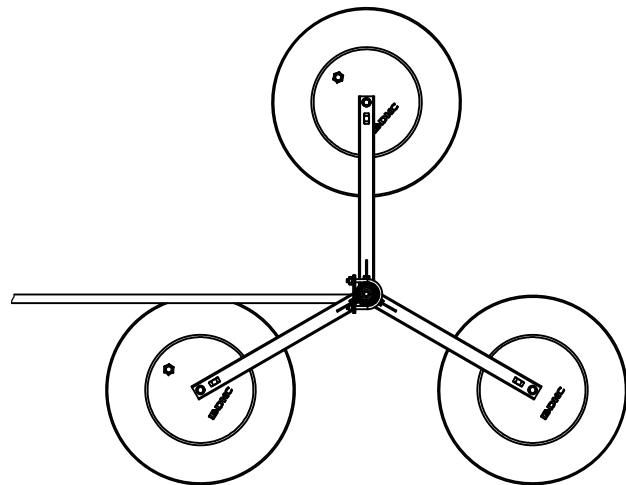
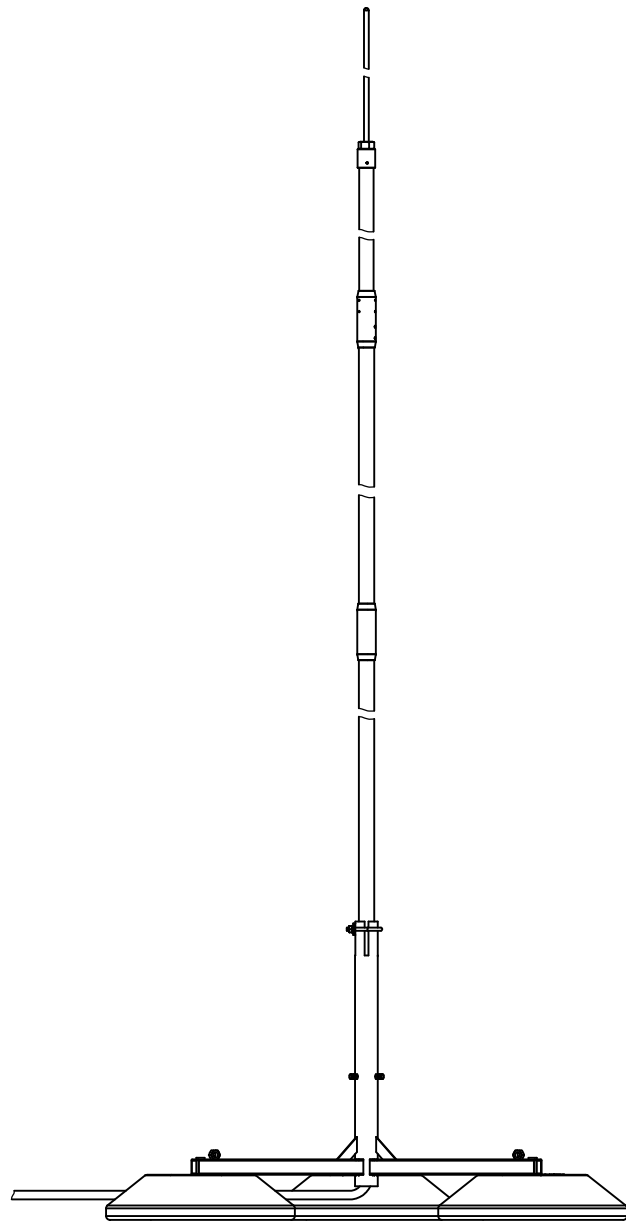


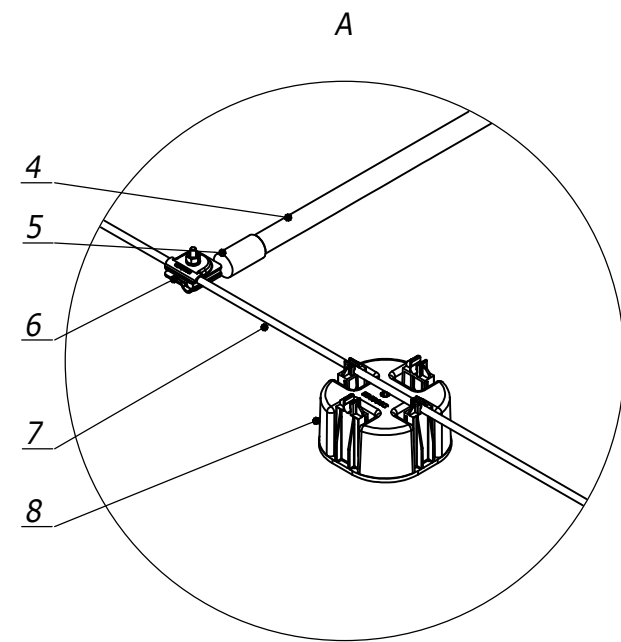

1. Прокладка изолированного токоотвода внутри мачты.

Поз.	Наименование					Код	Кол.	Примечание				
1	Тренога для молниеприемных мачт					NL0700	1					
2	Бетонное основание					NL0500	3					
3	Изолированная молниеприемная мачта					NL****HV	1					
4	Изолированный токоотвод					NC9035						
						DKC-2023.J.18						
Изм.	Кол.уч	Лист	№ док.	Подпись	Дата	Установка изолированной молниеприемной мачты на плоской кровле Монтажный чертеж				Стадия	Лист	Листов
Разраб.	Тиунов И.А.			17.11.2023	Р					1	1	
Пров.	Чередниченко Г.А.			17.11.2023								
Н.контр.												

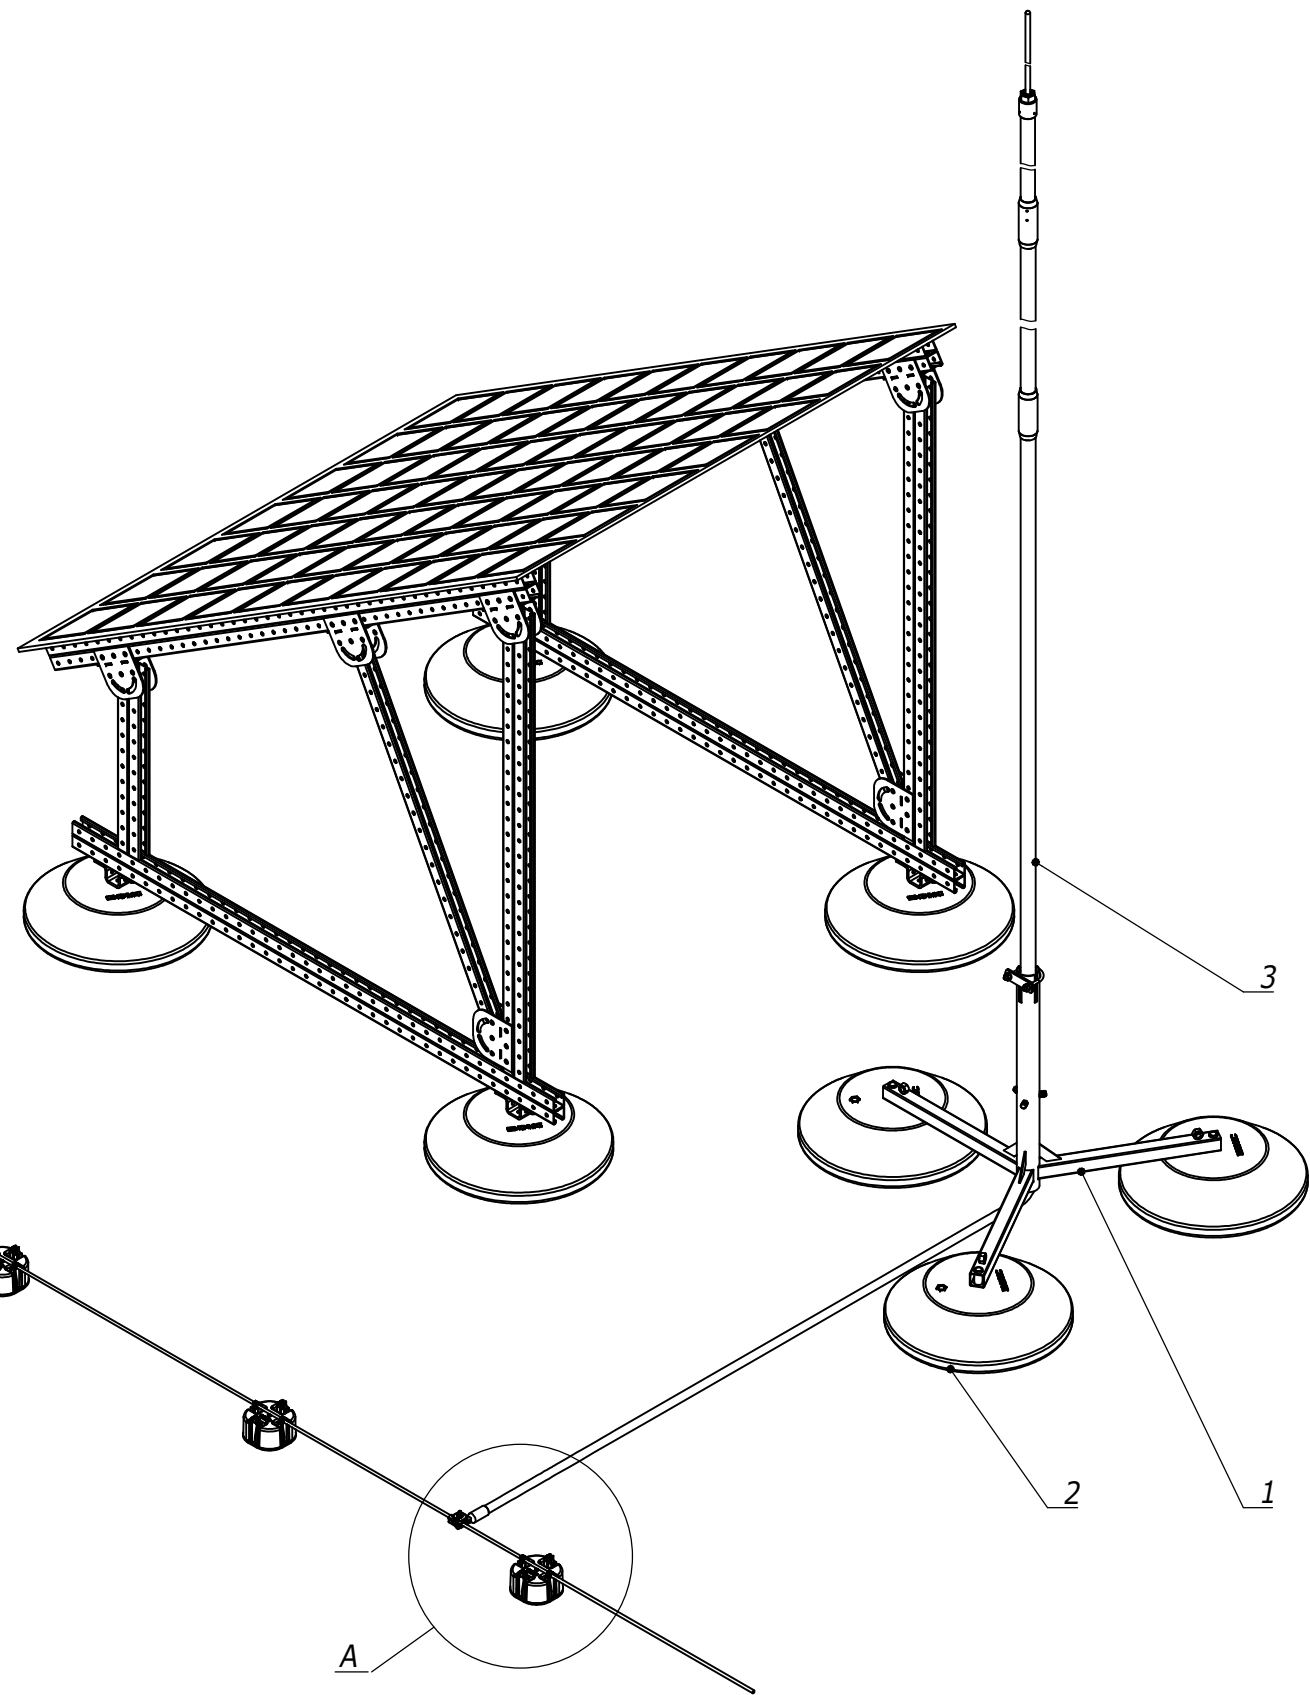

Поз.	Наименование	Код	Кол.	Примечание
1	Тренога для молниеприемных мачт	NL0700	1	
2	Бетонное основание	NL0500	3	
3	Изолированная молниеприемная мачта	NL****HV	1	
4	Изолированный токоотвод	NC9035		
5	Установочный набор для подключения изолированного токоотвода	NK0001		
6	Универсальный соединитель	NG3103		
7	Пруток 8-10мм	NC1008/NC1010 NC1095AL		
8	Универсальный держатель с бетоном	ND1000		

						DKC-2023.J.23		
Изм.	Кол.уч	Лист	№ док.	Подпись	Дата	Защита солнечных батарей Монтажный чертеж		
Разраб.	Тиунов И.А.				17.11.2023			
Пров.	Чередниченко Г.А.				17.11.2023			
Н.контр.								
						Стадия	Лист	Листов
						Р	1	1

Изм. № подл.	Подпись и дата	Взам. инв. №