
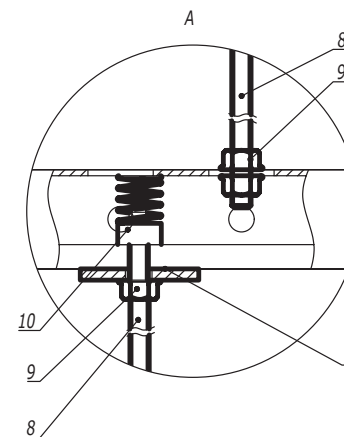


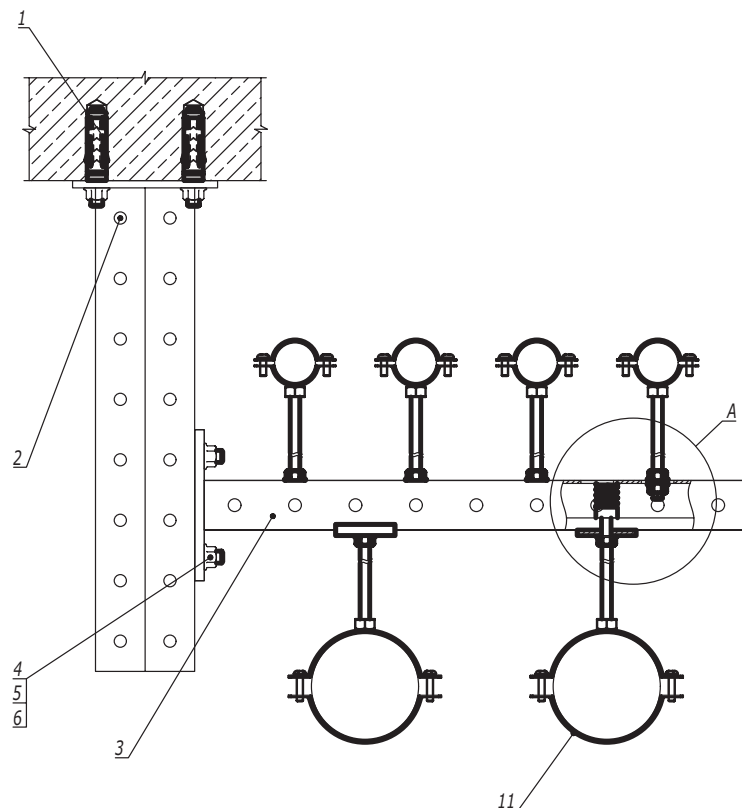



Поз.	Наименование	Код	Кол.	Примечание
1	Анкер стандартный M10			DKC-2018.M5.01
2	Подвес BSD-41			
3	Консоль из С-обр. профиля		n	
4	Винт для для крепления к профилю M10x30	CM041030	2n	
5	Шайба кузовная 10, DIN 9021	CM121000	2n	
6	Гайка с насечкой M10 DIN 6923	CM101000	2n	
7	Опорная пластина для С-обр. профиля	BHM4141		
8	Шпилька резьбовая	CM20****		
9	Гайка с насечкой DIN 6923	CM10****		
10	Гайка для подвешивания профиля	CM14****/ CM15****/ CM16****		
11	Хомут для средних нагрузок BHM			

DKC-2022.EC.07

Изм.	Кол.уч.	Лист	№ док.	Подпись	Дата
Разработал	Тиунов И.А.				01.22
Проверил	Чердиченко Г.А.				01.22
Утвердил	Дядичко А.В.				01.22

Прокладка инженерных коммуникаций на подвесе на консоли с использованием хомутов BHM

Стадия	Лист	Листов
		1

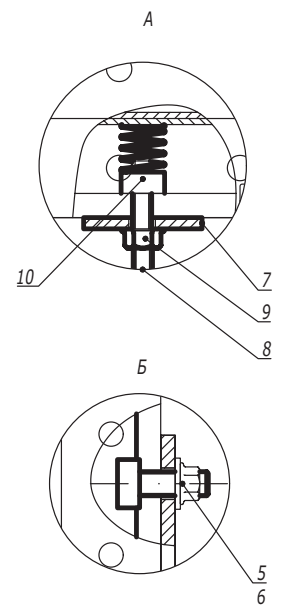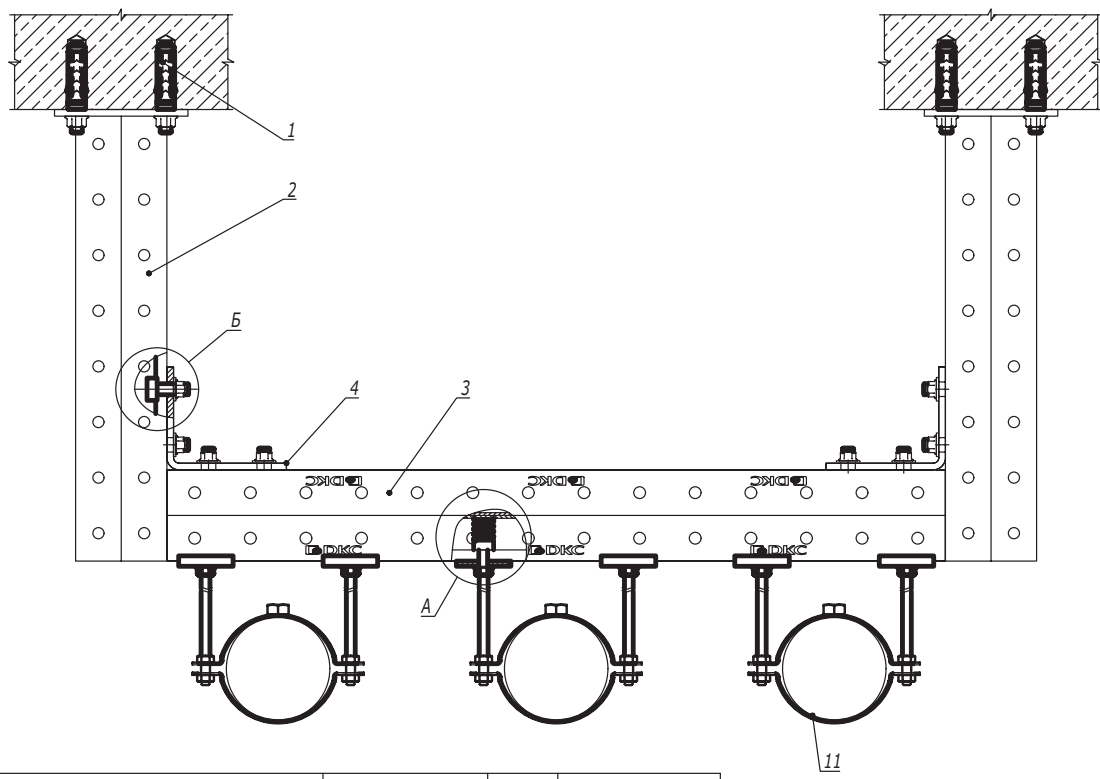

Взаим. инв. №
Подпись и дата
Инв. № подл.



Поз.	Наименование	Код	Кол.	Примечание
1	Анкер M10		8	DKC-2018.M5.01
2	Подвес BSD-41		2	
3	Профиль двойной С-обр.	BPD41**	1	
4	Уголок крепежный двойной ВМС-10	ВМС1021	2	
5	Винт для для крепления к профилю M10x30	СМ041030	8	
6	Гайка с насечкой M10 DIN 6923	СМ101000	8	
7	Опорная пластина для С-обр. профиля	ВНМ4141		
8	Шпилька резьбовая	СМ20****		Шпилька М8-М12 применяется в зависимости от типоразмера хомута
9	Гайка с насечкой DIN 6923	СМ10****		
10	Гайка для подвешивания профиля	СМ14****/ СМ15****/ СМ16****		
11	Хомут для высоких нагрузок ВНН			

Изм.	Кол.уч.	Лист	№ док.	Подпись	Дата
Разработал	Тиунов И.А.				01.22
Проверил	Чередищенко Г.А.				01.22
Утвердил	Дядичко А.В.				01.22

DKC-2022.EC.12

Прокладка инженерных коммуникаций на двух подвесах с применением хомутов ВНН

Стадия	Лист	Листов
		1

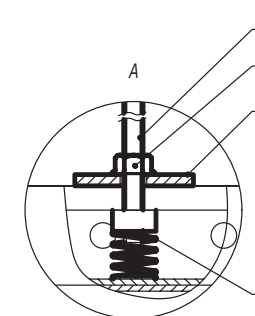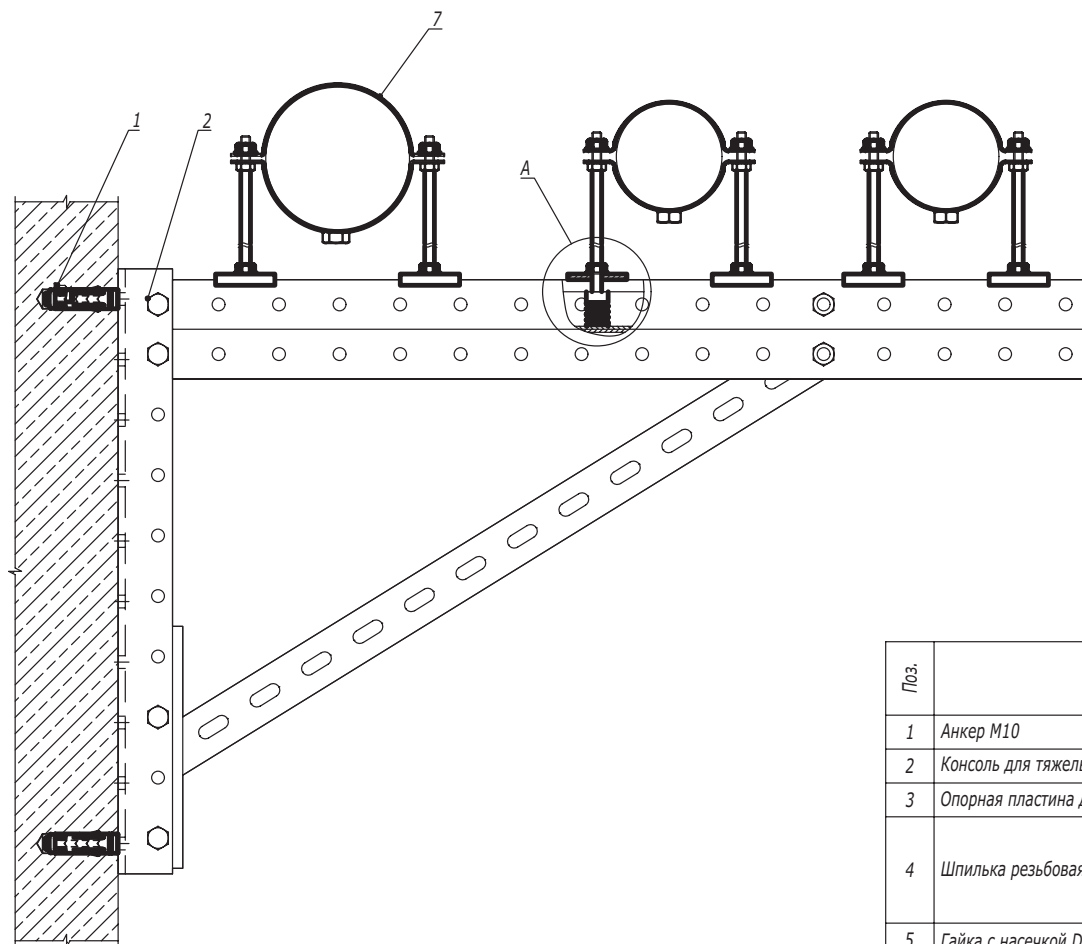

Поз.	Наименование	Код	Кол.	Примечание
1	Анкер М10			DKC-2018.M5.01
2	Консоль для тяжелых нагрузок BBD-41			
3	Опорная пластина для С-обр. профиля	BHM4141		
4	Шпилька резьбовая	CM20****		Шпилька М8-М12 применяется в зависимости от типоразмера хомута
5	Гайка с насечкой DIN 6923	CM10****		
6	Гайка для подвешивания профиля	CM14****/ CM15****/ CM16****		
7	Хомут для высоких нагрузок ВНН			

DKC-2022.EC.13					
Изм.	Кол.уч.	Лист	№ док.	Подпись	Дата
Разработал	Тиунов И.А.				01.22
Проверил	Чердиченко Г.А.				01.22
Утвердил	Дядичко А.В.				01.22
Прокладка инженерных коммуникаций с применением тяжелой консоли BBD-41					
Стадия			Лист	Листов	
				1	

Инв. № подл. Подпись и дата Взаим. инв. №