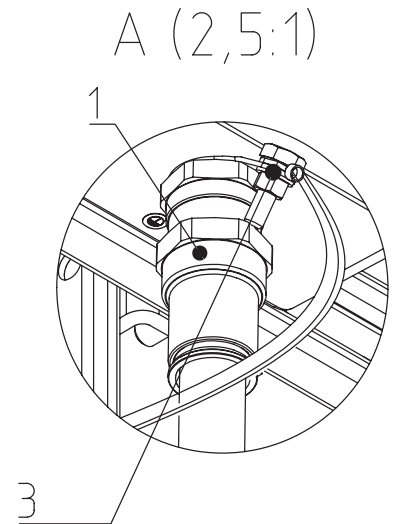
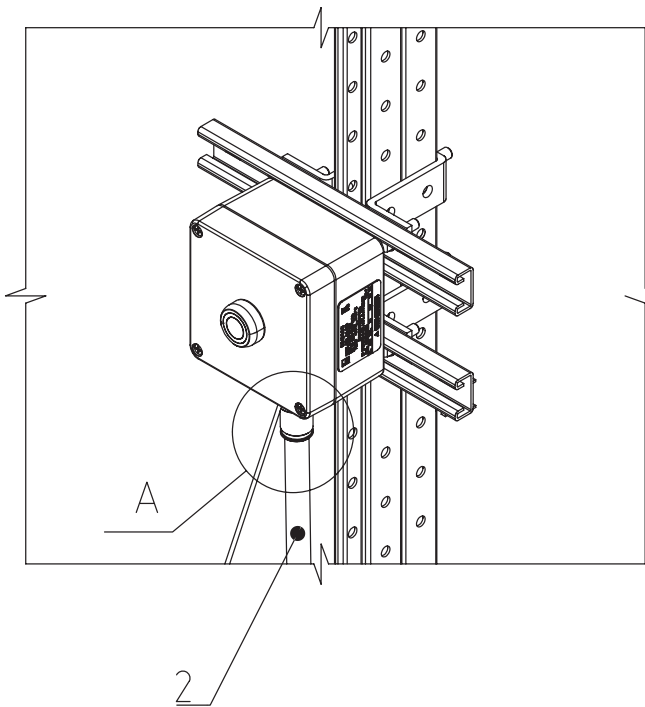


Узел подключения взрывозащищенного кабельного ввода
для небронированного кабеля в стальной трубе серии ANR,
система быстрой фиксации



- Примечания:
1. Отрезается фрагмент трубы необходимой длины и вводится внутрь кабельного ввода без применения дополнительного оборудования. Герметичность системы IP66/67
 2. Демонтаж трубы из отверстия кабельного ввода:
а) Извлечь из паза кабельного ввода силиконовое кольцо
б) Нажать на кольцо-фиксатор и извлечь стальную трубу
 3. Кабельные вводы и система металлических труб ДКС обеспечивает электрическую целостность цепи заземления протокол № 631-М по ГОСТ Р МЭК 61386.1-2014 п. 112

Поз.	Наименование	Код	Кол.	Ед. изм.	Примечание
1	Взрывозащищенный кабельный ввод ANR под небронированный кабель в гладкой стальной трубе M20x1,5 ø5,5-13 мм. Никелированная латунь. IP66/68	6018ANR20BKM2SB	1	шт.	Таблица подбора см. лист №46
2	Труба жесткая оцинкованная ø20x1x3000 мм	6008-20L3	1	шт.	Таблица подбора см. лист №52
3	Кольцо заземления Ø20 мм	6340.01.002015	2	шт.	Таблица подбора см. лист № 30

Изм.	Кол.уч.	Лист	№ док.	Подпись	Дата
Разраб.	Кузнецов				
Пров.	Чередниченко				
Н.контр.					
Утв.	Дядичко				

DKC-2020.A.01

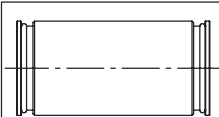
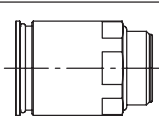
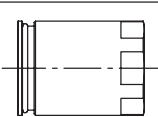
Узел подключения взрывозащищенного кабельного ввода для небронированного кабеля в стальной трубе серии ANR, система быстрой фиксации

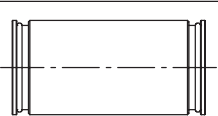
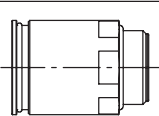
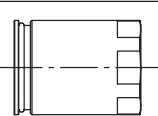
Стадия	Лист	Листов
Р		

Формат А3

Взам. инв. №
Подпись и дата
Инв. № подл.

Таблица подбора взрывозащищенных аксессуаров
для жестких металлических труб

Диметр стальной трубы, мм	Труба жесткая стальная "Сталь, оцинкованная по методу Сендимира"	  		
		Муфта соединительная "труба-труба"	Муфта "труба-коробка" с наружной резьбой	Муфта "труба-коробка" внутренней резьбой
16	6008-16L3	EX6110-16N	EX6111-A16N	EX6112-A16
20	6008-20L3	EX6110-20N	EX6111-A20N	EX6112-A20
25	6008-25L3	EX6110-25N	EX6111-A25N	EX6112-A25
32	6008-32L3	EX6110-32N	EX6111-A32N	EX6112-A32
40	6008-40L3	EX6110-40	EX6111-A40	EX6112-A40
50	6008-50L3	EX6110-50	EX6111-A50	EX6112-A50
63	6008-63L3	EX6110-63N	EX6111-A63N	EX6112-A63N

Диметр стальной трубы, мм	Труба жесткая стальная AISI 304	Труба жесткая стальная AISI 316L	  		
			Муфта соединительная "труба-труба"	Муфта "труба-коробка", с наружной резьбой	Муфта "труба-коробка" внутренней резьбой
16	6700-16L3	6700A-16L3	EX6110-16XX	EX6111-16XX	EX6112-16XX
20	6700-20L3	6700A-20L3	EX6110-20XX	EX6111-20XX	EX6112-20XX
25	6700-25L3	6700A-25L3	EX6110-25XX	EX6111-25XX	EX6112-25XX
32	6700-32L3	6700A-32L3	EX6110-32XX	EX6111-32XX	EX6112-32XX
40	6700-40L3	6700A-40L3	EX6110-40XX	EX6111-40XX	EX6112-40XX
50	6700-50L3	6700A-50L3	EX6110-50XX	EX6111-50XX	EX6112-50XX

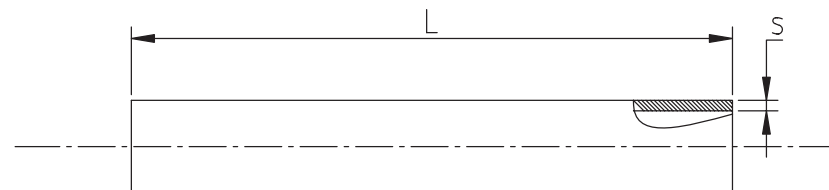
Инв. № подл.	Подпись и дата	Взам. инв. №

						DKC-2020.A.ТП		
Изм.	Кол.уч.	Лист	№ док.	Подпись	Дата			
Разраб.	Кузнецов					Стадия	Лист	Листов
Пров.	Чередниченко							
Н.контр.								
Утв.	Дядичко							
Таблица подбора взрывозащищенных аксессуаров для жестких металлических труб								

Таблица подбора.
Стальная труба жесткая.

52

Внешний диаметр $\varnothing$, мм	Внутренний диаметр $\varnothing$, мм	Толщина стенки s , мм	Код (Сталь, оцинкованная по методу Сендзимира)	Код (AISI 304)	Код (AISI 316L)	Длина отрезка L , мм
16	14	1	6008-16L3	6700-16L3	6700A-16L3	3000
20	18	1	6008-20L3	6700-20L3	6700A-20L3	
25	22,6	1,2	6008-25L3	6700-25L3	6700A-25L3	
32	29,6	1,2	6008-32L3	6700-32L3	6700A-32L3	
40	37,6	1,2	6008-40L3	6700-40L3	6700A-40L3	
50	47,6	1,2	6008-50L3	6700-50L3	6700A-50L3	
63	60	1,2	6008-63L3	-	-	



Изм.	Кол.уч.	Лист	№ док.	Подпись	Дата
Разраб.	Кузнецов				
Пров.	Чередниченко				
Н.контр.					
Утв.	Дядичко				

DKC-2020.A.ТП

Таблица подбора
Стальная труба жесткая

Стадия Лист Листов



Формат А3

Инв. № подл.

Подпись и дата

Взам. инв. №