
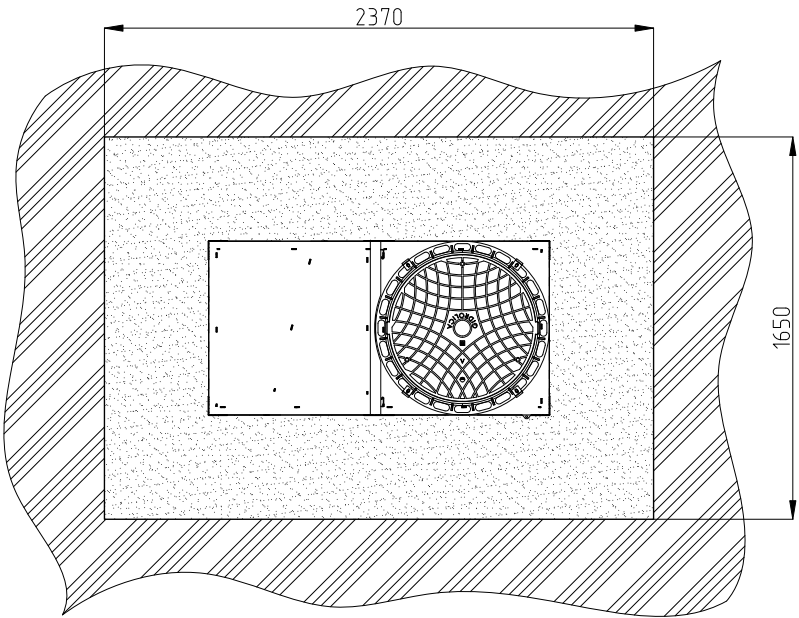
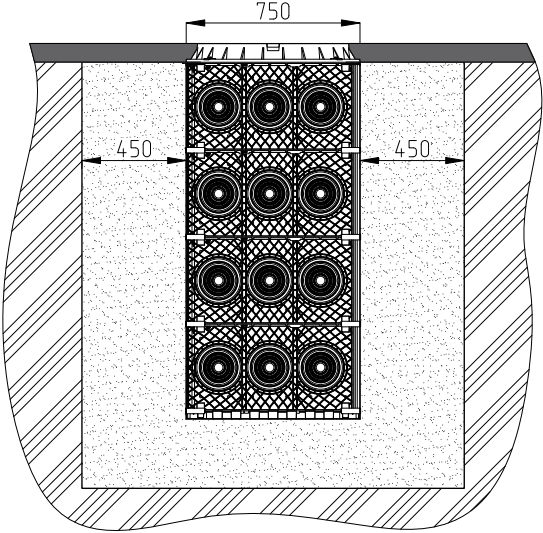


Кабельный колодец 301500 (750 x 1500 x 1500 мм)

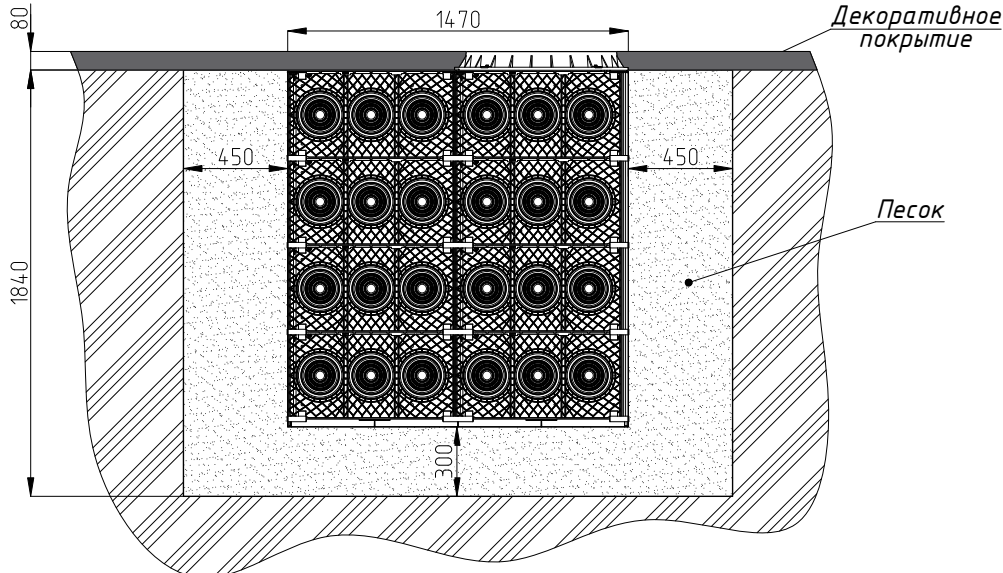


- 1. Объем выемки грунта 2,49 м³
- 2. Допустимая нагрузка на кабельный колодец 1500 кг

Инв. № подл.	Подпись и дата	Взаим. инв. №
--------------	----------------	---------------

Изм.	Кол.уч.	Лист	№ док.	Подпись	Дата
------	---------	------	--------	---------	------

A12-2022.11



Лист
4

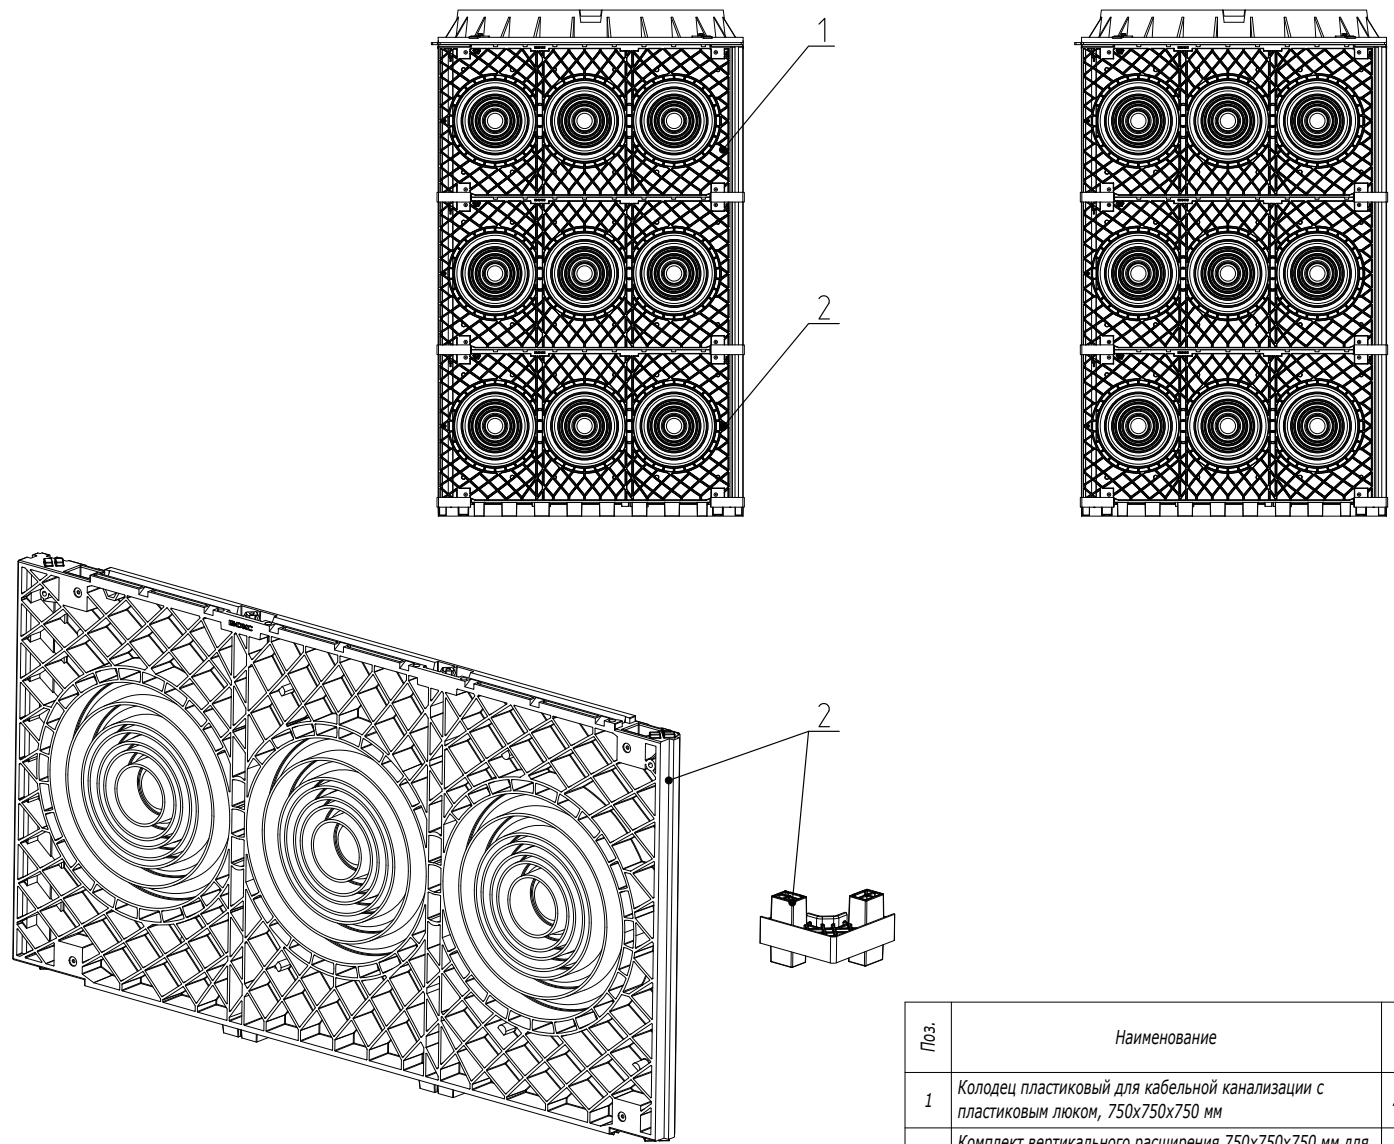

Инв. № подл.
Подпись и дата
Взаим. инв. №


Поз.	Наименование	Код	Кол.	Примечание
1	Колодец пластиковый для кабельной канализации с пластиковым люком, 750х750х750 мм	270750 / 270750V0	1 шт.	
2	Комплект вертикального расширения 750х750х750 мм для модульного колодца	170750 / 170750V0	4 шт.	
				Лист
				2
Изм.	Кол.уч.	Лист	№ док.	Подпись
				Дата

A12-2022.12

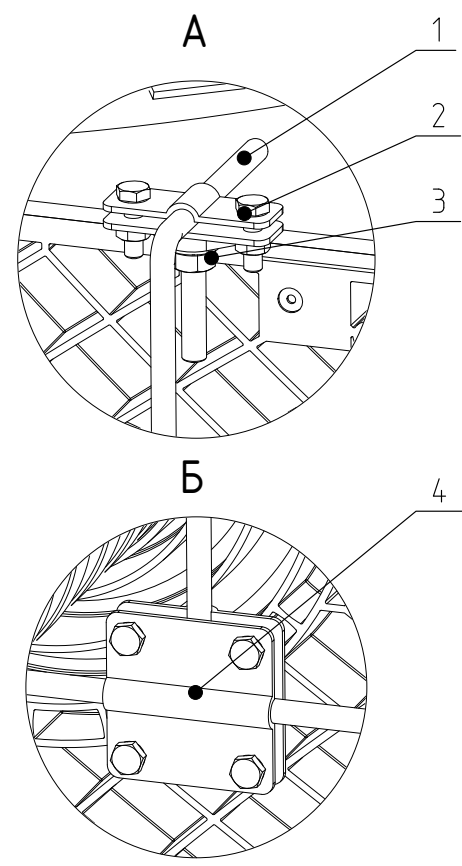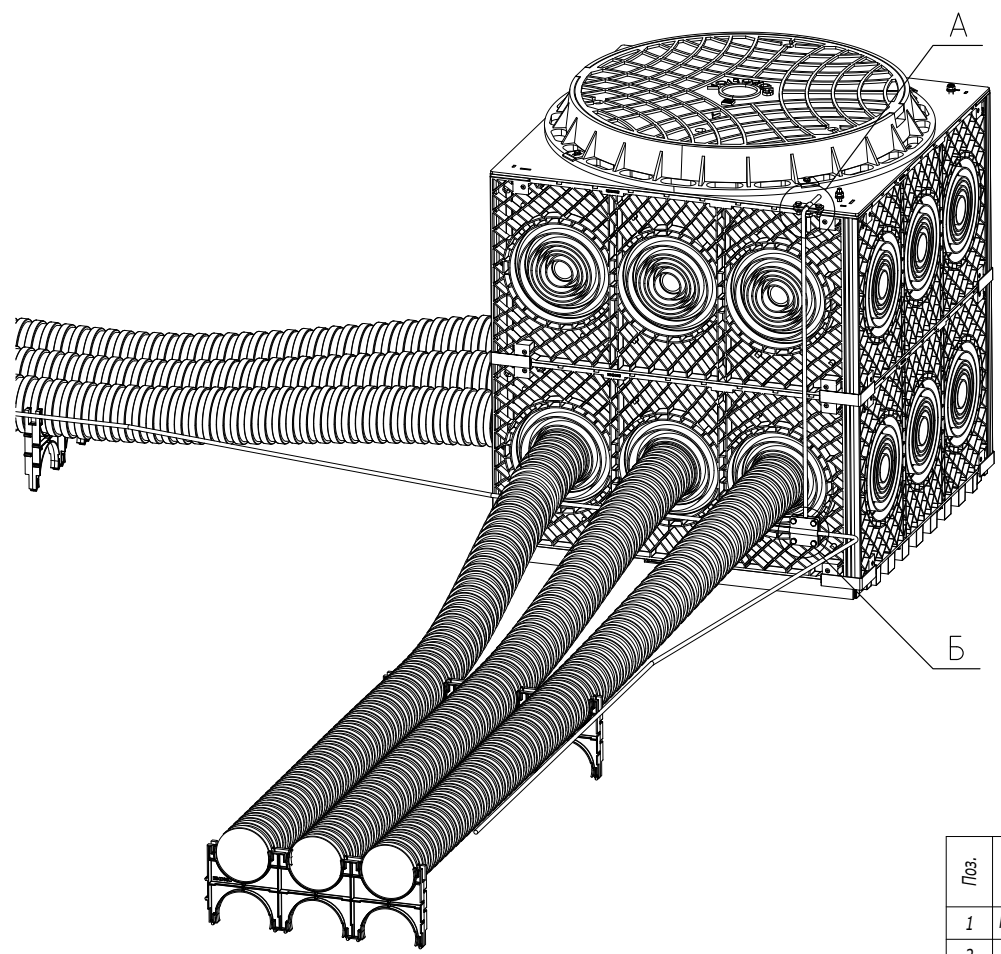

Инв. № подл. Подпись и дата Взаим. инв. №

Поз.	Наименование	Код	Кол.	Примечание
1	Пруток 8 мм горячеоцинкованный	NC1008		
2	Держатель прутка	NF0001	1 шт.	
3	Гайка с насечкой М8	CM100800HDZ	1 шт.	
4	Соединитель прутков-прутков	NG3104	1 шт.	
Изм. Кол.уч. Лист № док. Подпись Дата				
Разработал Давыдов Ю.А. 12.22				
Проверил Чередищенко Г.А. 12.22				
Утвердил Дядичко А.В. 12.22				
А12-2022.13				Стадия Лист Листов
Монтаж узла заземления снаружи кабельного колодца				1
DKC				

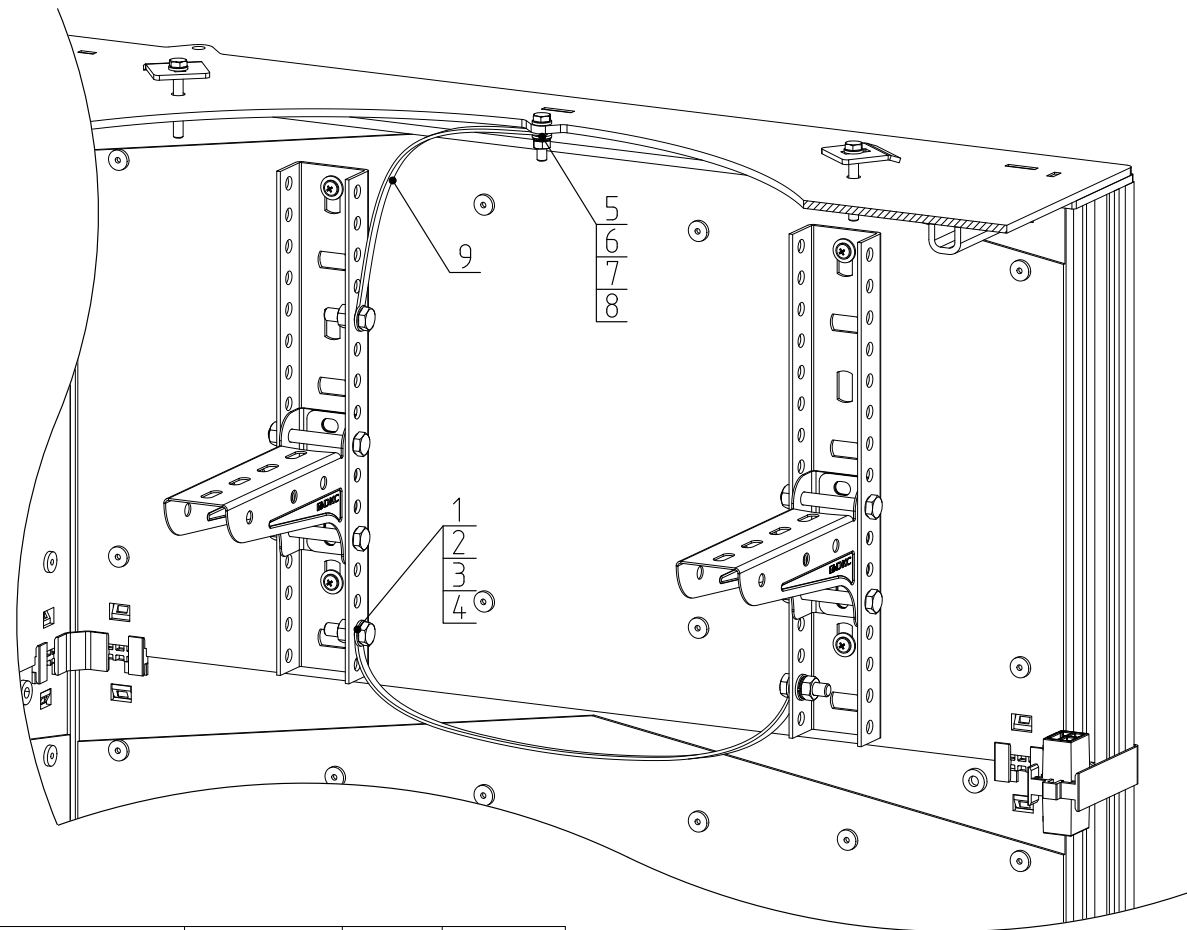

Изм. № инв. №
Взаим. инв. №
Подпись и дата
Инв. № подл.

Поз.	Наименование	Код	Кол.	Примечание
1	Болт с шестигранной головкой М8х25 DIN931	СМ020825	п	
2	Шайба с узкими полями М8	СМ240800	п-2	
3	Шайба гровер М8	СМ130800	п	
4	Гайка шестигранная М8	СМ110800	п	
5	Болт с шестигранной головкой М6х25 DIN931	СМ080625	п	
6	Шайба с узкими полями М6	СМ240600	п-2	
7	Шайба гровер М6	СМ130600	п	
8	Гайка шестигранная М6	СМ110600	п	
9	Шлейф заземления	2Т**		

Изм.	Кол.уч.	Лист	№ док.	Подпись	Дата
Разработал	Давыдов Ю.А.				12.22
Проверил	Чередищенко Г.А.				12.22
Утвердил	Дядичко А.В.				12.22

A12-2022.14

Монтаж узла заземления внутри кабельного колодца

Стадия	Лист	Листов
		1