


Кабельный колодец 270375 (750 x 375 x 750 мм)

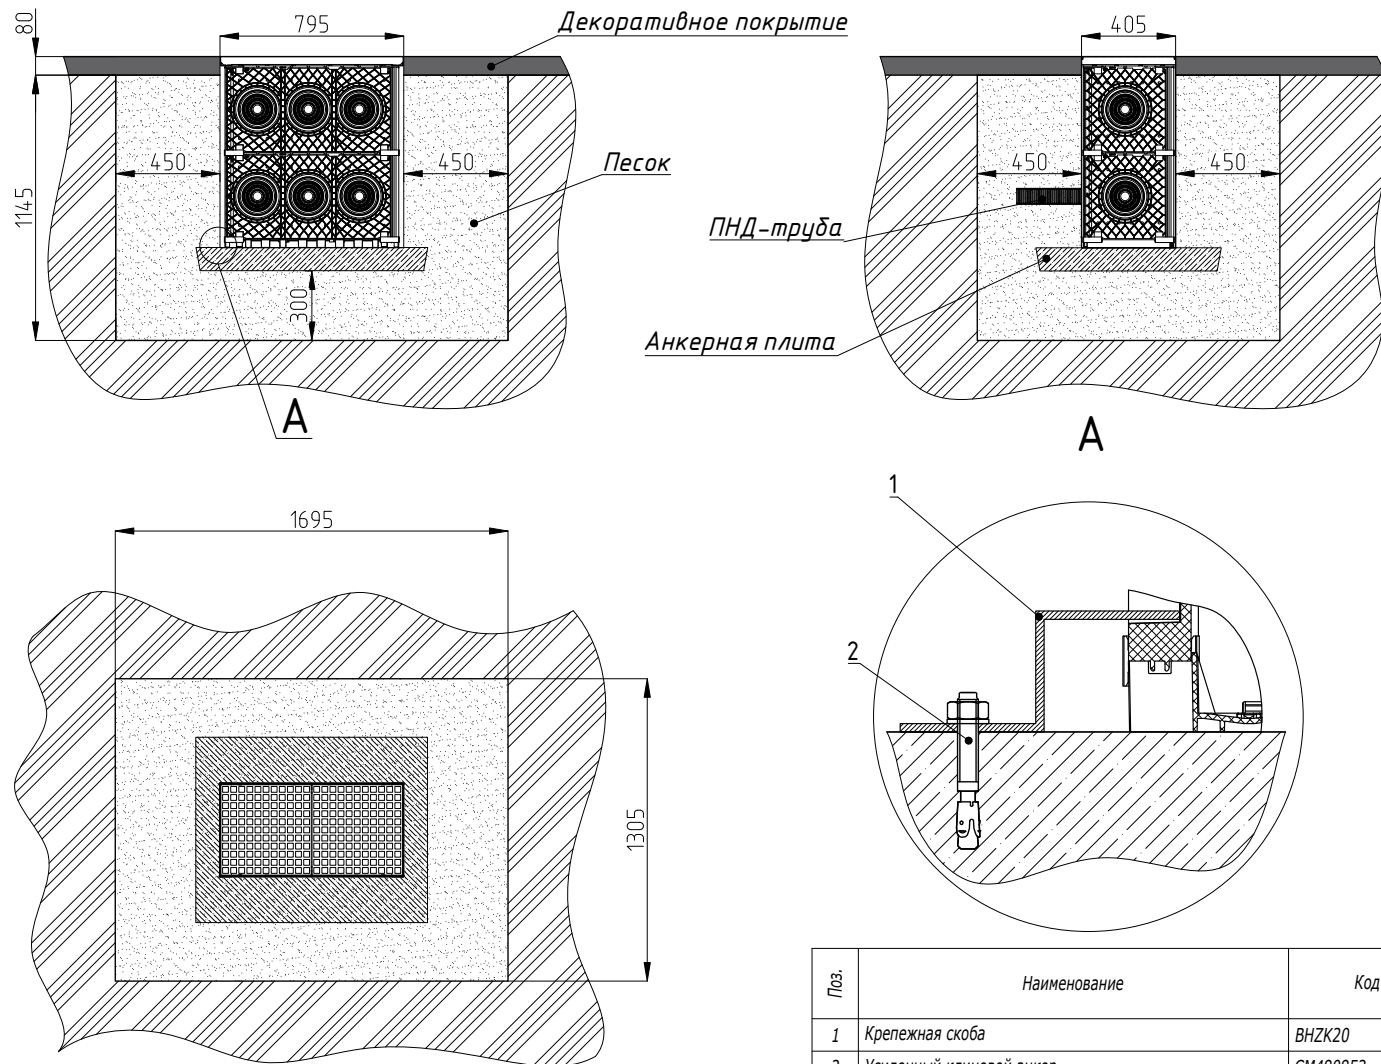

Поз.	Наименование	Код	Кол.	Примечание
1	Крепежная скоба	ВНЗК20	4	
2	Усиленный клиновой анкер	СМ480853	4	

							A12-2022.21			
Изм.	Кол.уч.	Лист	№ док.	Подпись	Дата		Монтаж кабельного колодца с анкерной плитой	Стадия	Лист	Листов
Разработал				Давыдов Ю.А.	12.22					
Проверил				Череди́ченко Г.А.	12.22					
Утвердил				Дядичко А.В.	12.22					
										

Инв. № подл.	Подпись и дата	Взаим. инв. №