



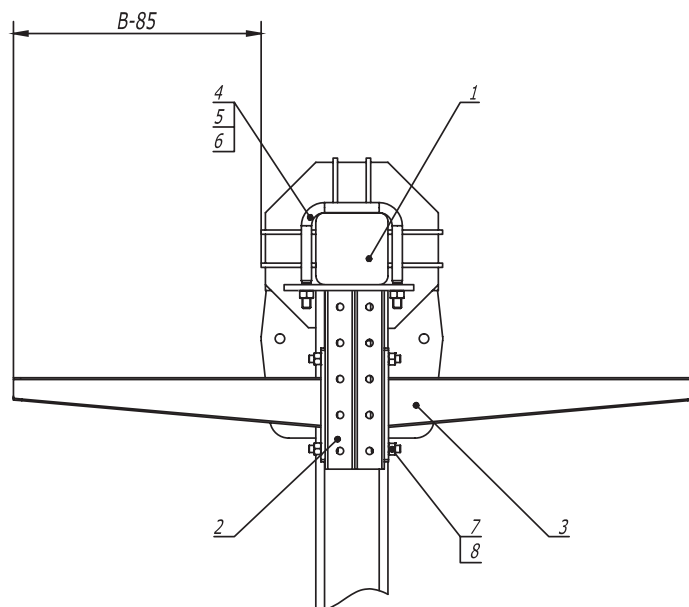

1. Количество элементов в спецификации указано на один подвес.
2. Шаг установки подвесов 1000 мм.
3. В - длина полки консоли.
4. Момент затяжки болтов и гаек М12 – 40-45 Нм.

Поз.	Наименование	Код	Кол.	Примечание				
1	Стойка кабельной эстакады, горячеоцинкованная	CRS****						
2	Консоль двойная, 41 х 41 мм, горячеоцинкованная	BBD41**	1					
3	Усиленная консоль, горячеоцинкованная	BBH****	2					
4	Крепежная скоба, горячеоцинкованная	CRB1000HDZ	1					
5	Шайба кузовная 12, горячеоцинкованная	CM121200HDZ	2					
6	Гайка шестигранная М 12, горячеоцинкованная	CM111200HDZ	2					
7	Винт для крепления к С-образному профилю М 10 х 30	CM041030	4					
8	Гайка с насечкой, препятствующей откручиванию М 10, горячеоцинкованная	CM101000HDZ	4					
DKC-2017.T5.06								
Изм.	Кол.уч	Лист	№ док.	Подпись	Дата	Одностоечная эстакада . Одноярусная схема подвеса		
Разраб.	Титнов И.А.				04.17			
Пров.	Чередищенко Г.А.				04.17			
						Стадия	Лист	Листов
							1	3
						DKC		

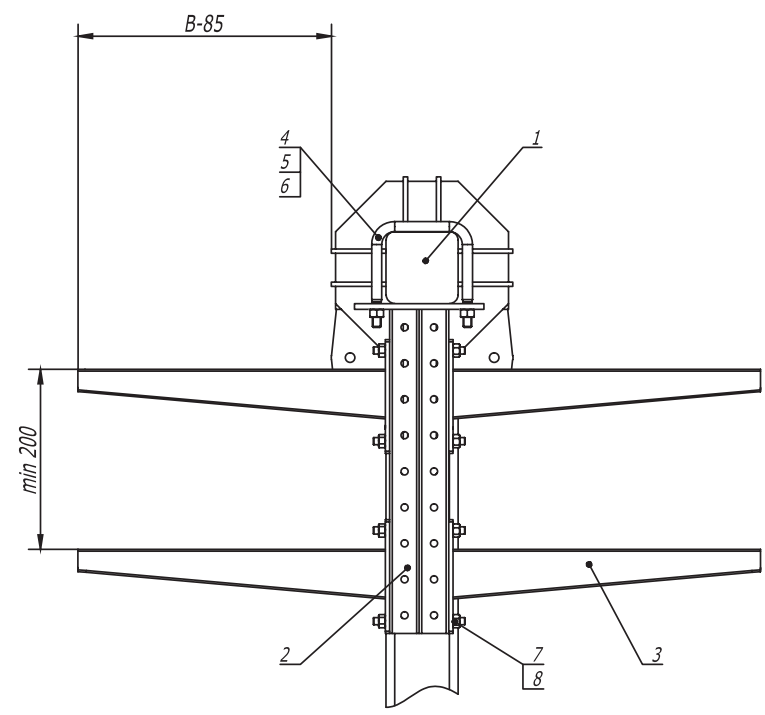


- 1. Количество элементов в спецификации указано на один подвес.
- 2. Шаг установки подвесов 1000 мм.
- 3. В - длина полки консоли.
- 4. Момент затяжки болтов и гаек М12 — 40-45 Нм.

Поз.	Наименование	Код	Кол.	Примечание
1	Стойка кабельной эстакады, горячеоцинкованная	CRS****		
2	Консоль двойная, 41 x 41 мм, горячеоцинкованная	BBD41**	1	
3	Усиленная консоль, горячеоцинкованная	BBH****	4	
4	Крепежная скоба, горячеоцинкованная	CRB1000HDZ	1	
5	Шайба кузовная 12, горячеоцинкованная	CM121200HDZ	2	
6	Гайка шестигранная М 12, горячеоцинкованная	CM111200HDZ	2	
7	Винт для крепления к С-образному профилю М 10 x 30	CM041030	8	
8	Гайка с насечкой, препятствующей откручиванию М 10, горячеоцинкованная	CM101000HDZ	8	


DKC-2017.T5.06					
Изм.	Кол.уч	Лист	№ док.	Подпись	Дата
Разраб.	Тиунов И.А.				04.17
Пров.	Череди́нченко Г.А.				04.17
Одноточечная эстакада. Двухъярусная схема подвеса					
Стадия					
Лист					
Листов					
2					
3					
DKC					

Инв. №	подл.
Подпись и дата	
Взам. инв. №	

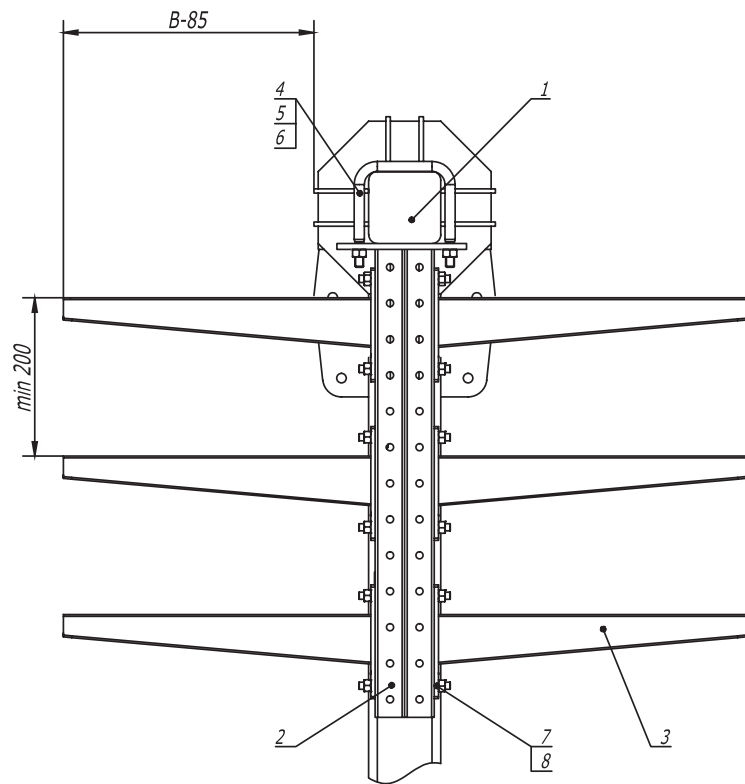

- 1. Количество элементов в спецификации указано на один подвес.
- 2. Шаг установки подвесов 1000 мм.
- 3. В - длина полки консоли.
- 4. Момент затяжки болтов и гаек М 12 – 40-45 Нм.

Поз.	Наименование	Код	Кол.	Примечание							
1	Стойка кабельной эстакады , горячеоцинкованная	CRS****									
2	Консоль двойная, 41 х 41 мм, горячеоцинкованная	BBD41**	1								
3	Усиленная консоль , горячеоцинкованная	BBH****	6								
4	Крепежная скоба, горячеоцинкованная	CRB1000HDZ	1								
5	Шайба кузовная 12, горячеоцинкованная	CM121200HDZ	2								
6	Гайка шестигранная М 12, горячеоцинкованная	CM111200HDZ	2								
7	Винт для крепления к С-образному профилю М 10 х 30	CM041030	12								
8	Гайка с насечкой, препятствующей откручиванию М 10, горячеоцинкованная	CM101000HDZ	12								
Изм.	Кол.уч	Лист	№ док.	Подпись	Дата	DKC-2017.T5.06					
Разраб.	Тиунов И.А.				04.17				Стадия	Лист	Листов
Пров.	Чередищенко Г.А.				04.17	Одностоечная эстакада . Трехъярусная схема подвеса				3	3
											

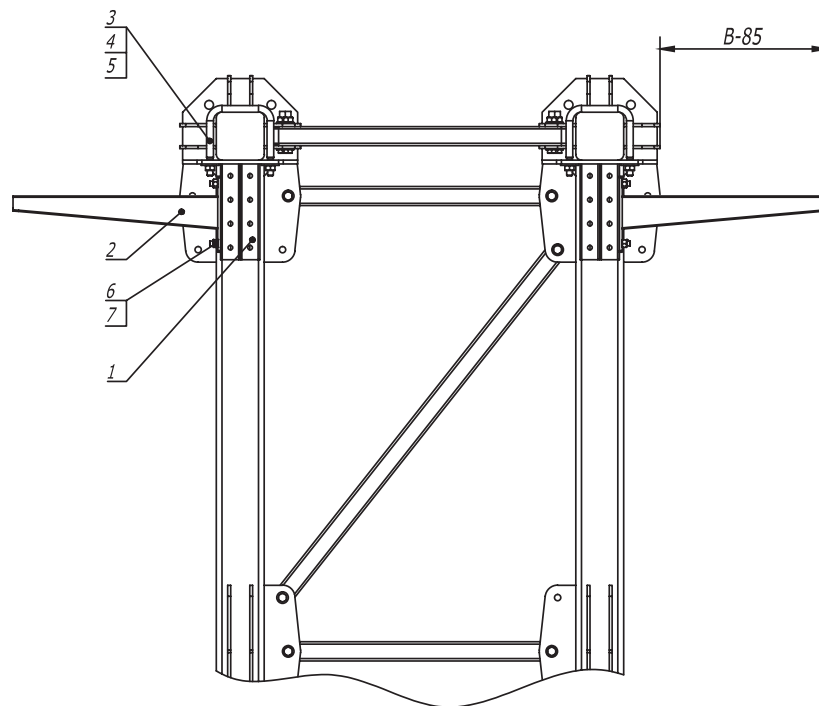


- 1. Количество элементов в спецификации указано на один подвес .
- 2. Шаг установки подвесов 1000 мм .
- 3. B - длина полки консоли .
- 4. Момент затяжки болтов и гаек М12 — 40-45 Нм .

Поз .	Наименование	Код	Кол .	Примечание				
1	Консоль двойная , 41 x 41 мм , горячеоцинкованная	BBD41**	2					
2	Усиленная консоль , горячеоцинкованная	BBH****	2					
3	Крепежная скоба , горячеоцинкованная	CRB1000HDZ	2					
4	Шайба кузовная 12, горячеоцинкованная	CM121200HDZ	4					
5	Гайка шестигранная М 12, горячеоцинкованная	CM111200HDZ	4					
6	Винт для крепления к С -образному профилю М 10 x 30	CM041030	4					
7	Гайка с насечкой , препятствующей откручиванию М 10, горячеоцинкованная	CM101000HDZ	4					
Изм.	Кол.уч	Лист	№ док.	Подпись	Дата	DKC-2017.T5.30		
Разраб.	Тиунов И.А.				04.17			
Пров.	Череди́ченко Г.А.				04.17			
						Стадия	Лист	Листов
							1	3
								


Плоская эстакада .
Одноярусная схема подвеса

Инв. N	подл.
Подпись и дата	Взам. инв. N

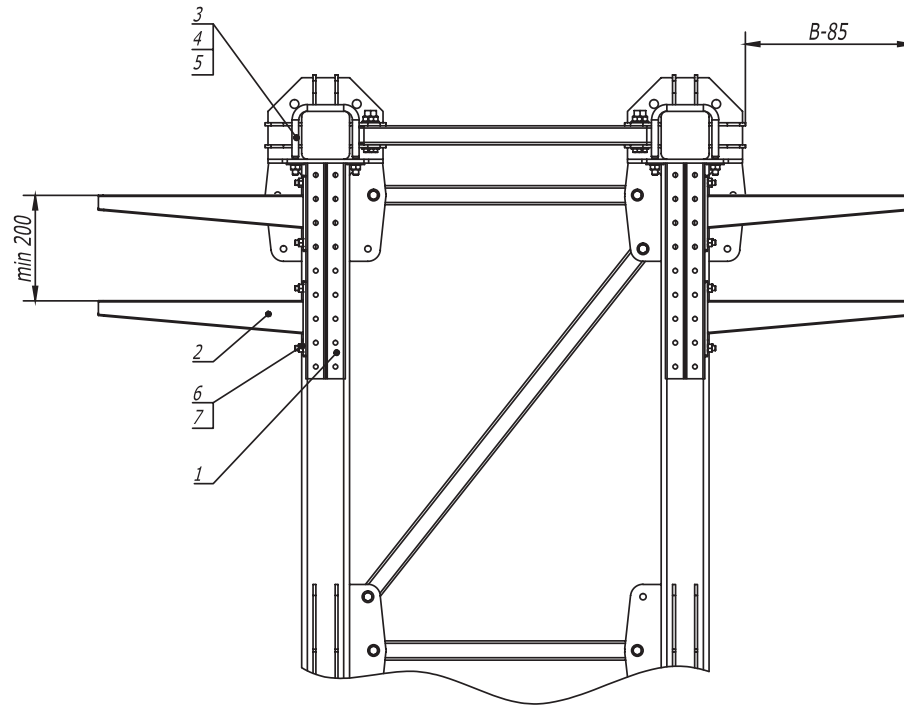

1. Количество элементов в спецификации указано на один подвес.
2. Шаг установки подвесов 1000 мм.
3. В - длина полки консоли.
4. Момент затяжки болтов и гаек М 12 — 40-45 Нм.


Поз.	Наименование	Код	Кол.	Примечание
1	Консоль двойная , 41 х 41 мм , горячеоцинкованная	BBD41**	2	
2	Усиленная консоль , горячеоцинкованная	BBH****	4	
3	Крепежная скоба , горячеоцинкованная	CRB1000HDZ	2	
4	Шайба кузовная 12, горячеоцинкованная	CM121200HDZ	4	
5	Гайка шестигранная М 12, горячеоцинкованная	CM111200HDZ	4	
6	Винт для крепления к С -образному профилю М 10 х 30	CM041030	8	
7	Гайка с насечкой , препятствующей откручиванию М 10, горячеоцинкованная	CM101000HDZ	8	

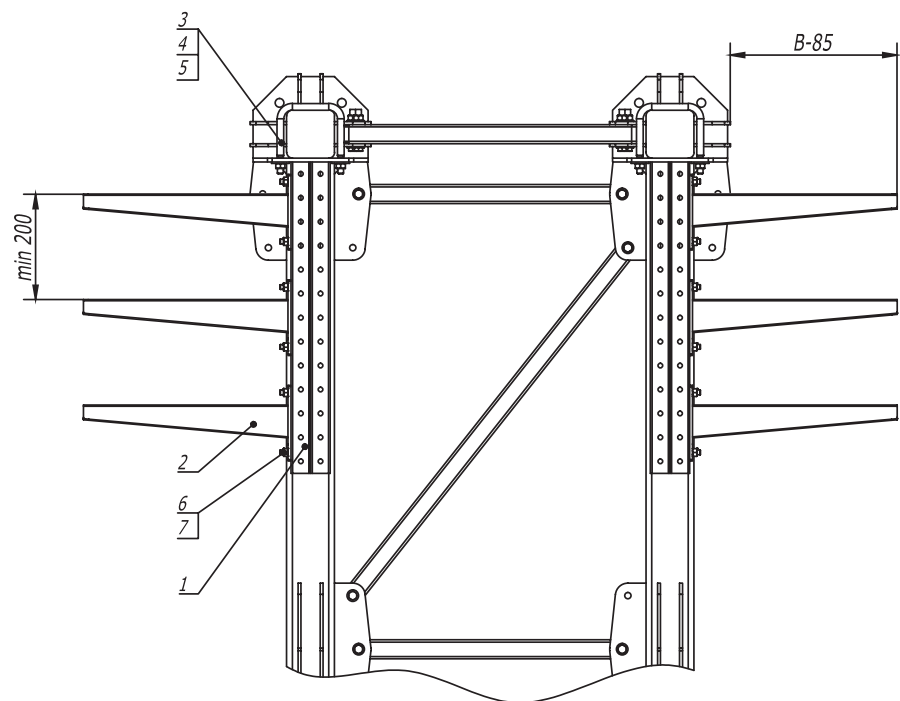

- 1. Количество элементов в спецификации указано на один подвес .
- 2. Шаг установки подвесов 1000 мм .
- 3. В - длина полки консоли .
- 4. Момент затяжки болтов и гаек М12 – 40-45 Нм.

Поз .	Наименование	Код	Кол .	Примечание				
1	Консоль двойная , 41 х 41 мм, горячеоцинкованная	BBD41**	2					
2	Усиленная консоль , горячеоцинкованная	BBH****	6					
3	Крепежная скоба , горячеоцинкованная	CRB1000HDZ	2					
4	Шайба кузовная 12, горячеоцинкованная	CM121200HDZ	4					
5	Гайка шестигранная М 12, горячеоцинкованная	CM111200HDZ	4					
6	Винт для крепления к С -образному профилю М 10 х 30	CM041030	12					
7	Гайка с насечкой , препятствующей откручиванию М 10, горячеоцинкованная	CM101000HDZ	12					
Изм.	Кол.уч	Лист	№ док.	Подпись	Дата	DKC-2017.T5.30		
Разраб.	Тиунов И.А.				04.17			
Пров.	Чередищенко Г.А.				04.17	Стадия	Лист	Листов
							3	3
								

Инв. № подл.	Взам. инв. №
Подпись и дата	

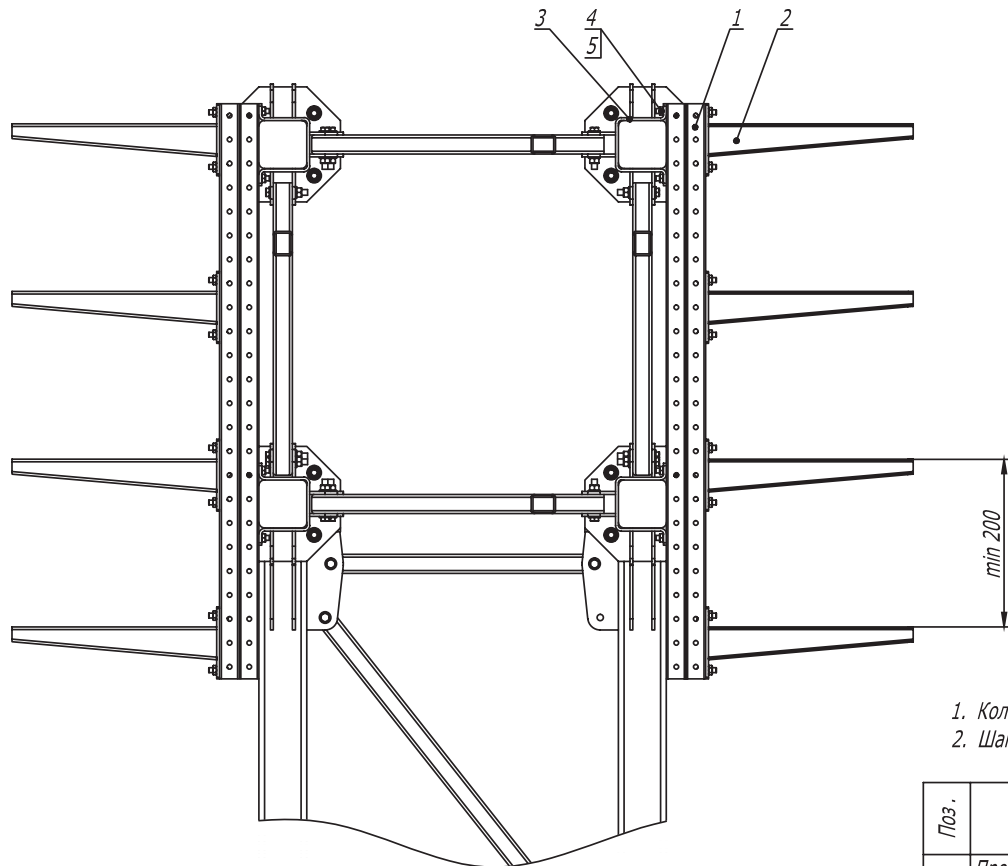

1. Количество элементов в спецификации указано на один подвес.
2. Шаг установки подвесов 1000 мм.


Поз.	Наименование	Код	Кол.	Примечание
1	Профиль двойной, 41х41 мм, горячеоцинкованный	BPD41**	2	
2	Консоль усиленная, горячеоцинкованная	BBH****	8	
3	Скоба плоская, горячеоцинкованная	CRB2000HDZ	4	
4	Винт для крепления к С-образному профилю М 10 х 30	CM041030	24	
5	Гайка с насечкой, препятствующей откручиванию М 10, горячеоцинкованная	CM101000HDZ	24	

							DKC-2017.T5. 50		
Изм.	Кол.уч	Лист	№ док.	Подпись	Дата				
Разраб.	Тиунов И.А.				07.2017				
Пров.	Череди́нченко Г.А.				07.2017				

Фермовая эстакада . Четырехъярусная схема подвеса	Стадия	Лист	Листов
	Р		1

 DKC

Инв. № подл.	Подпись и дата	Взам. инв. №

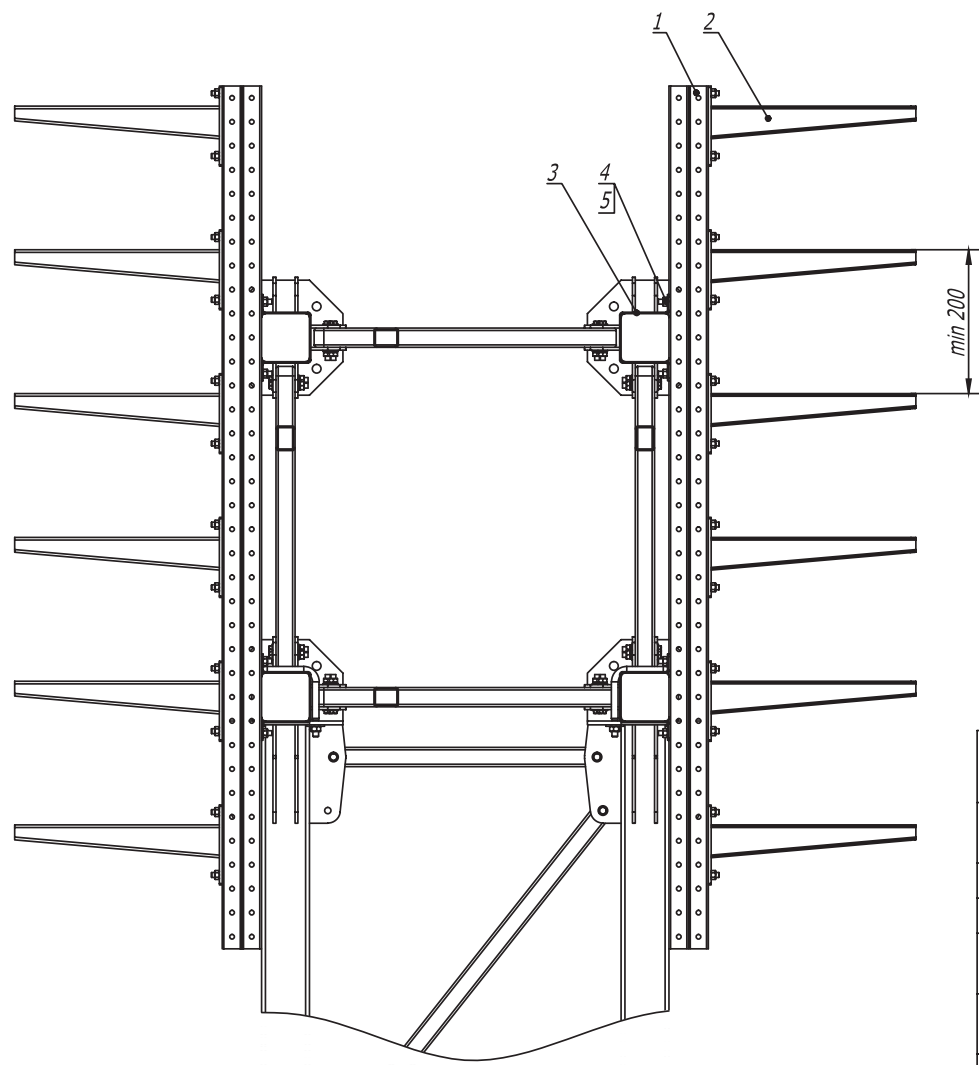

- 1. Количество элементов в спецификации указано на один подвес.
- 2. Шаг установки подвесов 1000 мм.

Поз.	Наименование	Код	Кол.	Примечание
1	Профиль двойной, 41х41 мм, горячеоцинкованный	BPD41**	2	
2	Консоль усиленная, горячеоцинкованная	BBH****	12	
3	Скоба плоская, горячеоцинкованная	CRB2000HDZ	4	
4	Винт для крепления к С-образному профилю М 10 х 30	CM041030	32	
5	Гайка с насечкой, препятствующей откручиванию М 10, горячеоцинкованная	CM101000HDZ	32	
DKC-2017.T5. 50				
Изм.	Кол.уч.	Лист	№ док.	Подпись
Разраб.	Тиунов И.А.	07.2017		
Пров.	Чередищенко Г.А.	07.2017		
Фермовая эстакада. Шестиярусная схема подвеса				Стадия Р
				Лист 1
				Листов 1
				DKC

Инв. № подл.	Подпись и дата	Взам. инв. №