


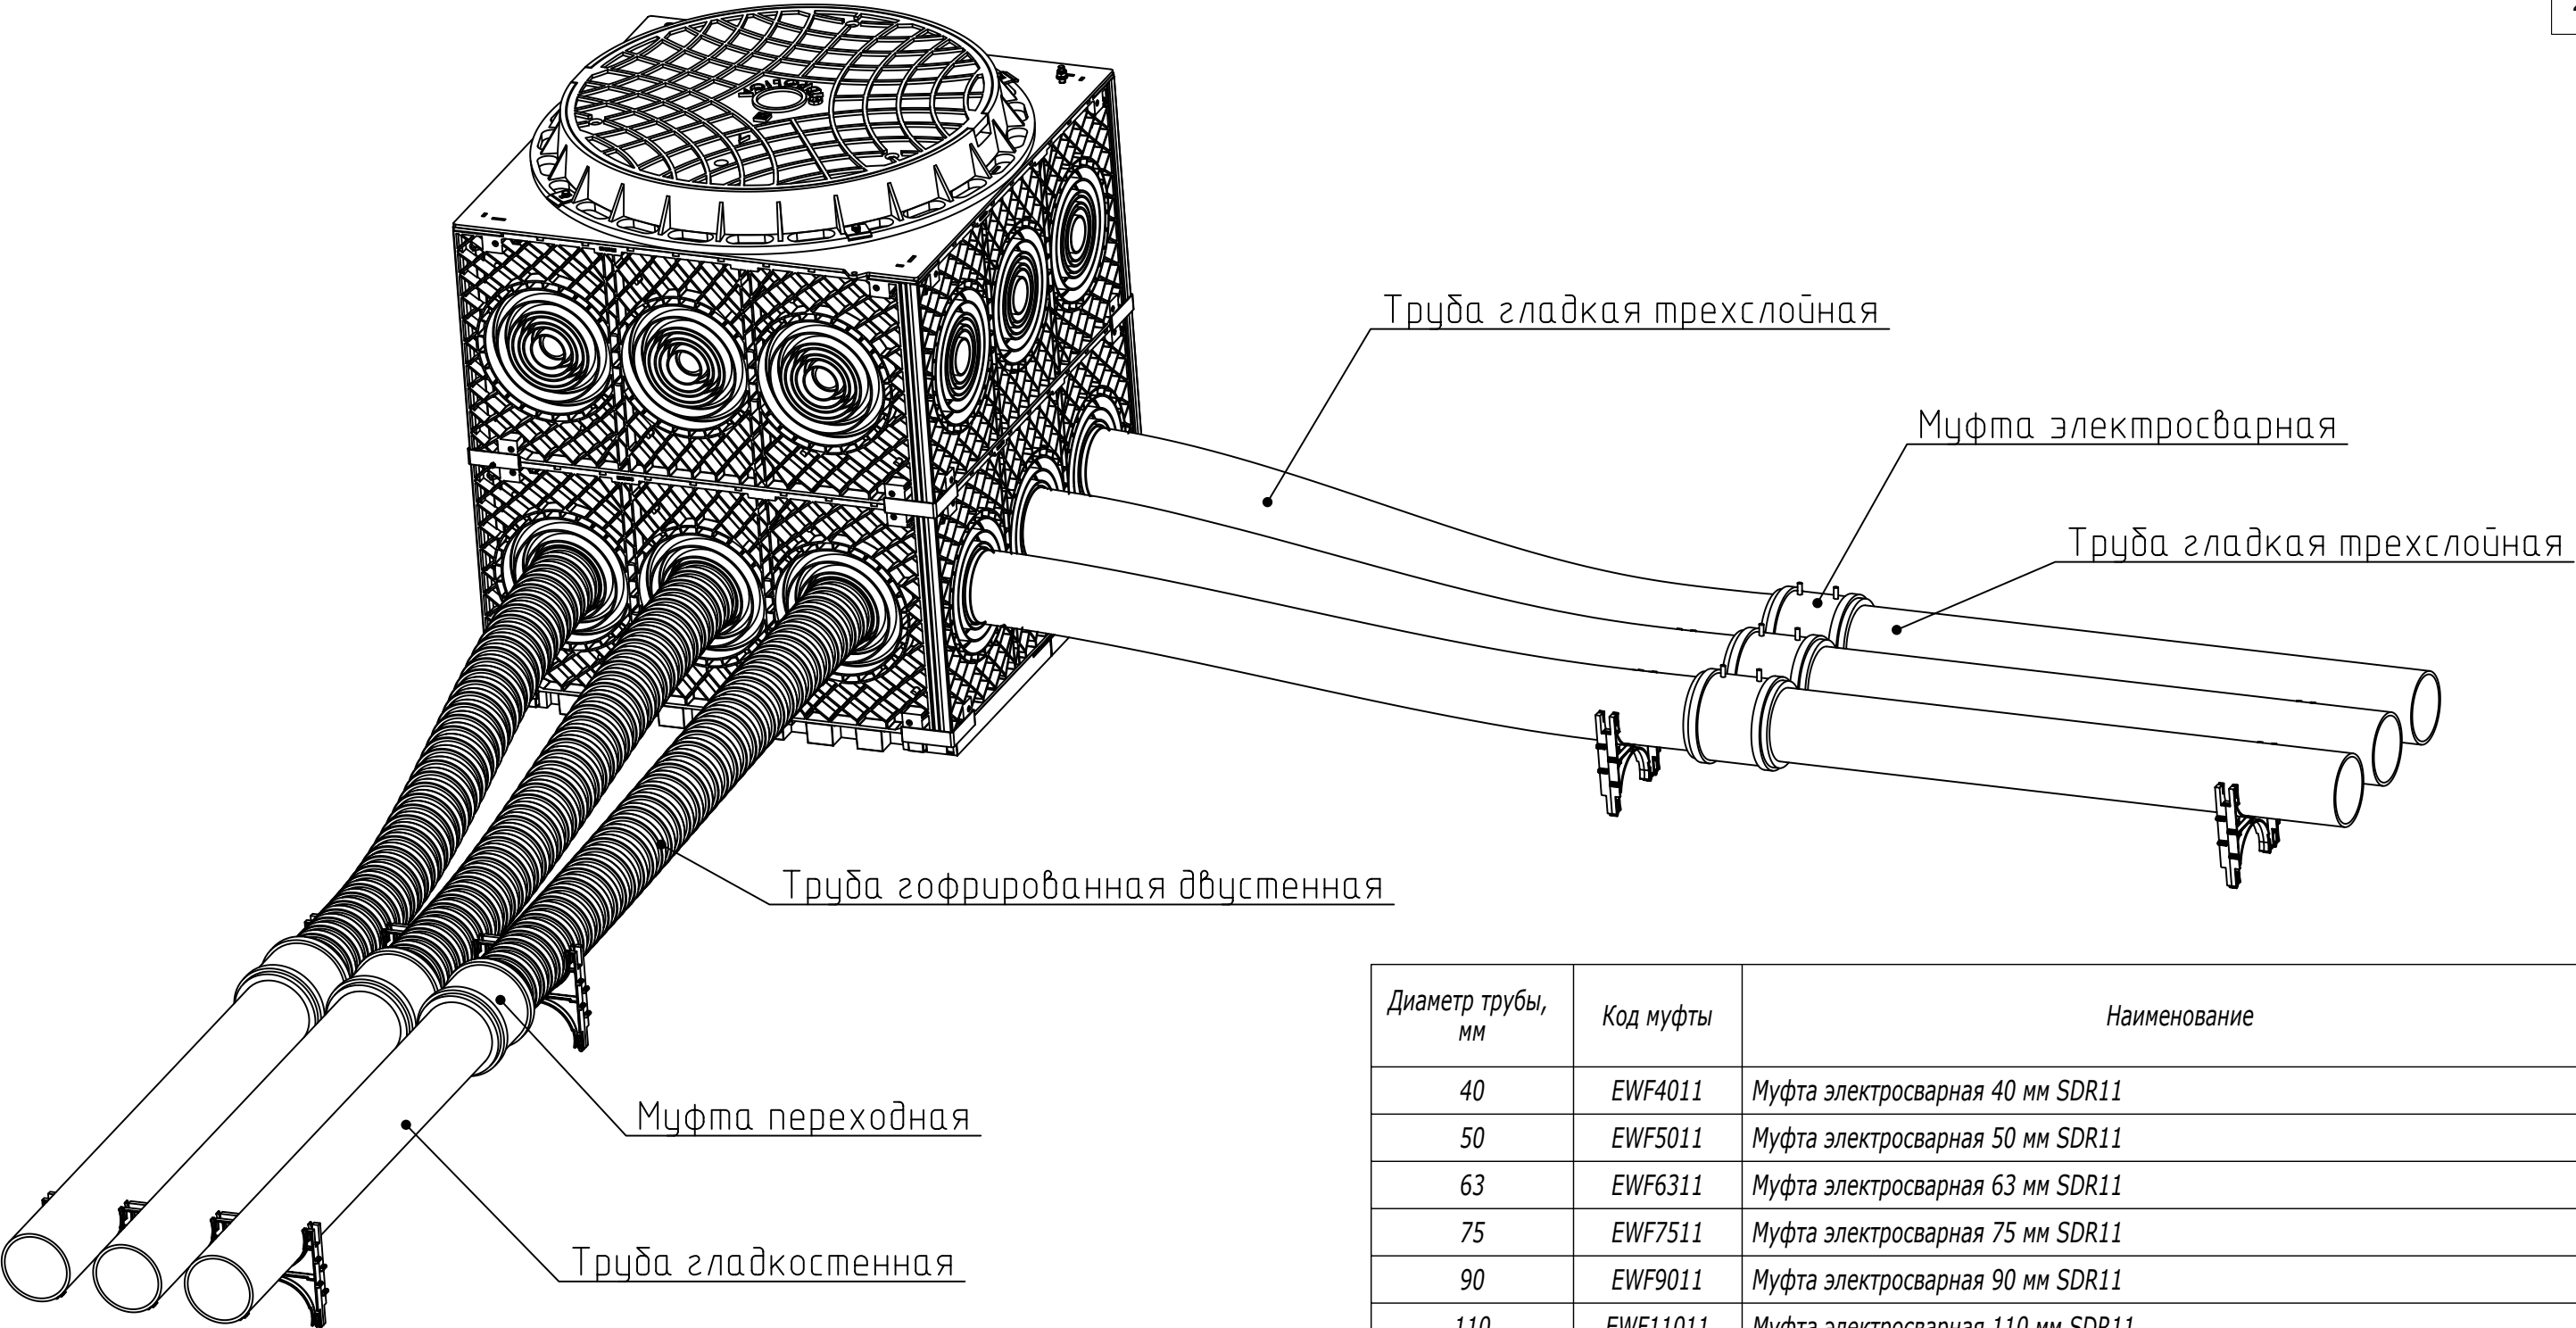

Соединение гладкостенной трубы:

- Сварка трубы в стык;
- Соединение труб с помощью электросварной муфты.

| Диаметр трубы, мм | Код муфты | Наименование                      |
|-------------------|-----------|-----------------------------------|
| 40                | EWF4011   | Муфта электросварная 40 мм SDR11  |
| 50                | EWF5011   | Муфта электросварная 50 мм SDR11  |
| 63                | EWF6311   | Муфта электросварная 63 мм SDR11  |
| 75                | EWF7511   | Муфта электросварная 75 мм SDR11  |
| 90                | EWF9011   | Муфта электросварная 90 мм SDR11  |
| 110               | EWF11011  | Муфта электросварная 110 мм SDR11 |
| 125               | EWF12511  | Муфта электросварная 125 мм SDR11 |
| 140               | EWF14011  | Муфта электросварная 140 мм SDR11 |
| 160               | EWF16011  | Муфта электросварная 160 мм SDR11 |
| 180               | EWF18011  | Муфта электросварная 180 мм SDR11 |
| 200               | EWF20011  | Муфта электросварная 200 мм SDR11 |
| 225               | EWF22511  | Муфта электросварная 225 мм SDR11 |

A12-2022.13

|            |                   |       |        |         |      |   |        |      |        |
|------------|-------------------|-------|--------|---------|------|---|--------|------|--------|
| Изм.       | Кол.уч.           | Лист  | № док. | Подпись | Дата | Монтаж (узел соединения) гладкостенной трубы с колодцем и соединение гладкостенных труб электросварной муфтой | Стадия | Лист | Листов |
| Разработал | Давыдов Ю.А.      | 12.22 |        |         |      |   |        |      | 1      |
| Проверил   | Череди́ченко Г.А. | 12.22 |        |         |      |   |        |      |        |
| Утвердил   | Дядичко А.В.      | 12.22 |        |         |      |   |        |      |        |

