



DKC-2022.EC.02

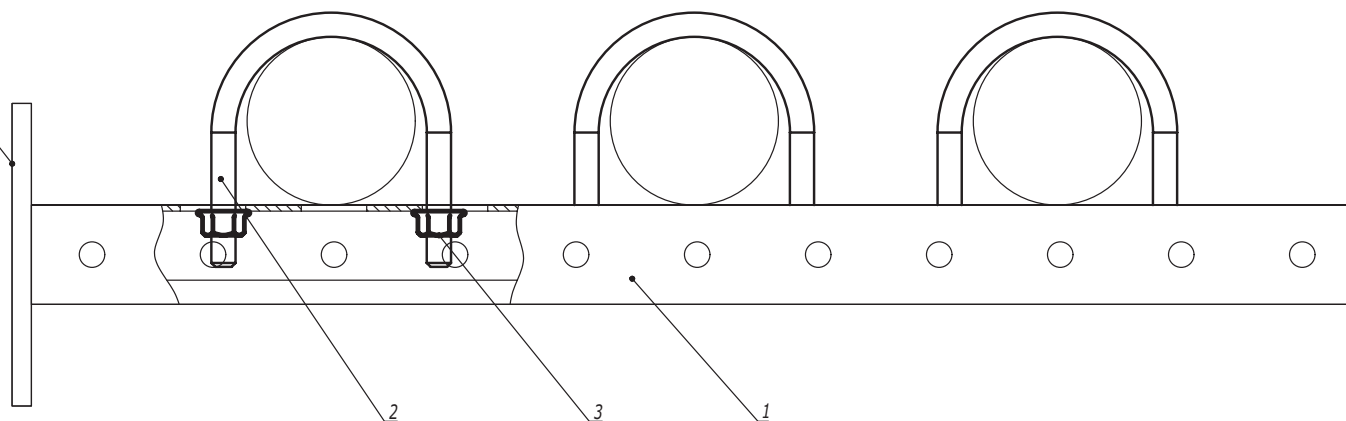

Инв. № подл.	Подпись и дата	Взаим. инв. №

Поз.	Наименование	Код	Кол.	Примечание			
1	Консоль из С-обр. профиля						
2	Скоба монтажная U-обр.		n	Поставляется комплектом			
3	Гайка		2n				
Изм.	Кол.уч.	Лист	№ док.	Подпись			
Разработал	Тиунов И.А.		01.22				
Проверил	Чередниченко Г.А.		01.22				
Утвердил	Дяличко А.В.		01.22				
DKC-2022.EC.08							
Прокладка инженерных коммуникаций на консоли с использованием монтажной U-обр. скобы					Стадия	Лист	Листов
							1
							

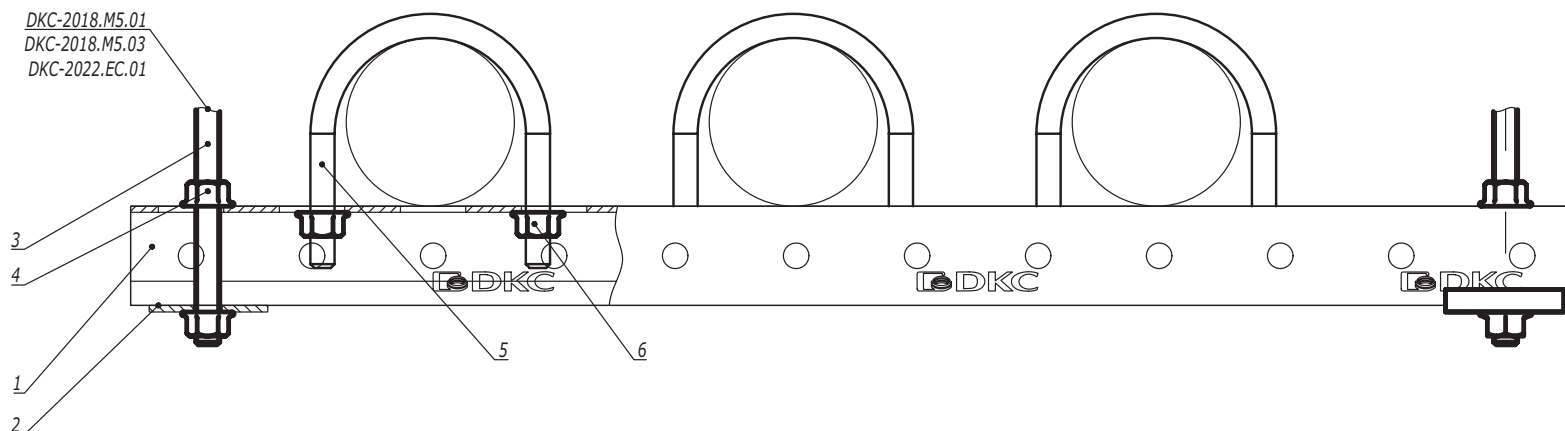

Поз.	Наименование	Код	Кол.	Примечание
1	Профиль С-обр.			
2	Опорная пластина для С-обр. профиля	ВНМ4141		
3	Шпилька резьбовая М10	СМ2010**		
4	Гайка с насечкой М10 DIN 6923	СМ101000		
5	Скоба монтажная U-обр.		n	Поставляется комплектом.
6	Гайка	СМ100800	2n	Применимо для скоб МАХ М10

						DKC-2022.EC.09		
Изм.	Кол.уч.	Лист	№ док.	Подпись	Дата			
Разработал	Тиунов И.А.				01.22			
Проверил	Чердиченко Г.А.				01.22			
Утвердил	Дядичко А.В.				01.22			

Прокладка инженерных коммуникаций на профиле с использованием монтажной U-обр. скобы	Стадия	Лист	Листов
			1
			

Инв. № подл.

Подпись и дата

Взаим. инв. №