



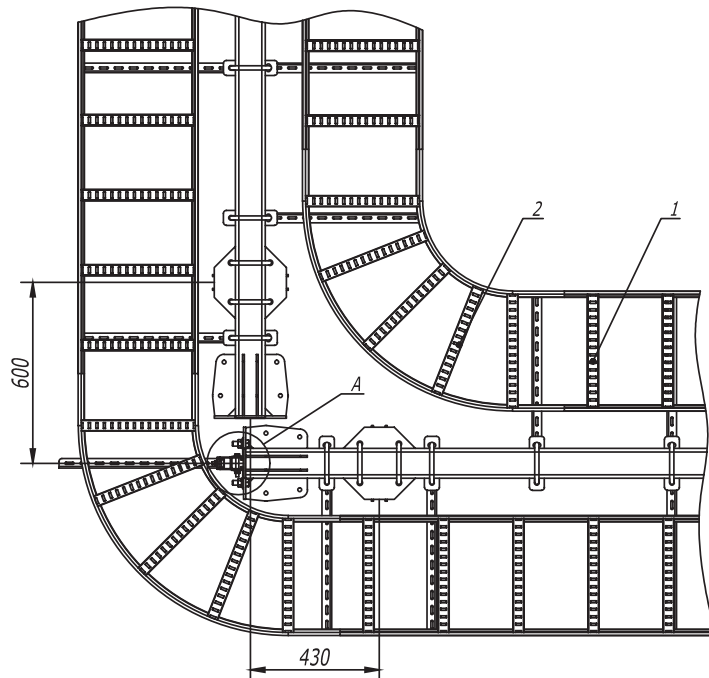

Поз.	Наименование	Код	Кол.	Примечание
1	Лестничный лоток , цинк -ламельный	LL****		
2	Угол горизонтальный 90° R300, цинк -ламельный	LC****		
3	Консоль двойная , 41 х 41 мм, горячеоцинкованная	BBD41**		
4	Усиленная консоль , горячеоцинкованная	BBH****		
5	Уголок крепежный , горячеоцинкованный	CRB3000HDZ		
6	Двойной С -образный профиль 41 х 41, горячеоцинкованный	BPD41**		
7	Болт М 16 х 50 8.8, горячеоцинкованный	CM081650HDZ-88		
8	Гайка М 16, горячеоцинкованная	CM111600HDZ-8		
9	Шайба с узкими полями 16, горячеоцинкованная	CM241600HDZ		
10	Болт шестигранный М 10 х 80, горячеоцинкованный	CM081080HDZ		
11	Гайка шестигранный М 10, горячеоцинкованная	CM111000HDZ		
12	Шайба с узкими полями 10, горячеоцинкованная	CM241000HDZ		

						DKC-2017.T5.09							
Изм.	Кол.уч.	Лист	№ док.	Подпись	Дата	Одноэтажная эстакада . Поворот прямого участка трассы на 90° с лестничными кабельными лотками R300					Стадия	Лист	Листов
Разраб.	Тиунов И.А.				04.17								1
Пров.	Череди́нченко Г.А.				04.17								
													





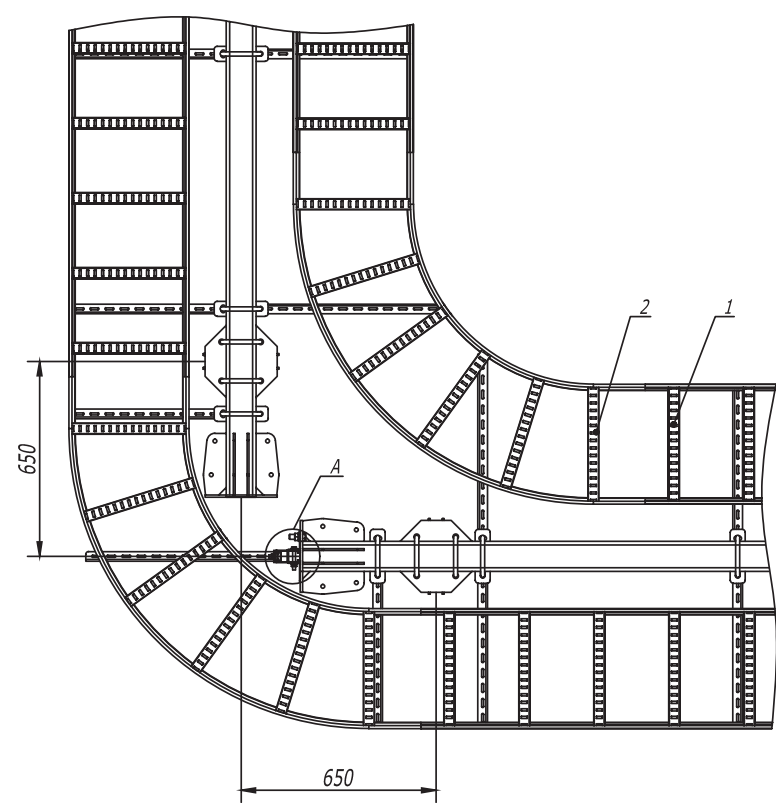

Поз.	Наименование	Код	Кол.	Примечание
1	Лестничный лоток , цинк -ламельный	LL****		
2	Угол горизонтальный 90° R600, цинк -ламельный	LC****		
3	Консоль двойная , 41 x 41 мм, горячеоцинкованная	BBD41**		
4	Усиленная консоль , горячеоцинкованная	BBH****		
5	Уголок крепежный , горячеоцинкованный	CRB3000HDZ		
6	Двойной С -образный профиль 41 x 41, горячеоцинкованный	BPD41**		
7	Болт М 16 x 50 8.8, горячеоцинкованный	CM081650HDZ-88		
8	Гайка М 16, горячеоцинкованная	CM111600HDZ-8		
9	Шайба с узкими полями 16 , горячеоцинкованная	CM241600HDZ		
10	Болт шестигранный М 10 x 80, горячеоцинкованный	CM081080HDZ		
11	Гайка шестигранная М 10, горячеоцинкованная	CM111000HDZ		
12	Шайба с узкими полями 10, горячеоцинкованная	CM241000HDZ		

							DKC-2017.T5.10			
Изм.	Кол.уч	Лист	№ док.	Подпись	Дата		Одностоечная эстакада . Поворот прямого участка трассы на 90° с лестничными кабельными лотками R600	Стадия	Лист	Листов
Разраб.	Титнов И.А.				04.17					1
Пров.	Чередищченко Г.А.				04.17					
										

Инв. № подл. Подпись и дата Взам. инв. №

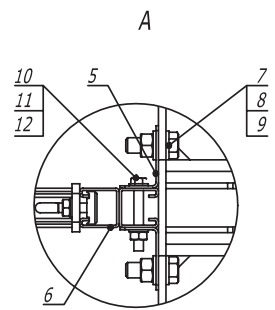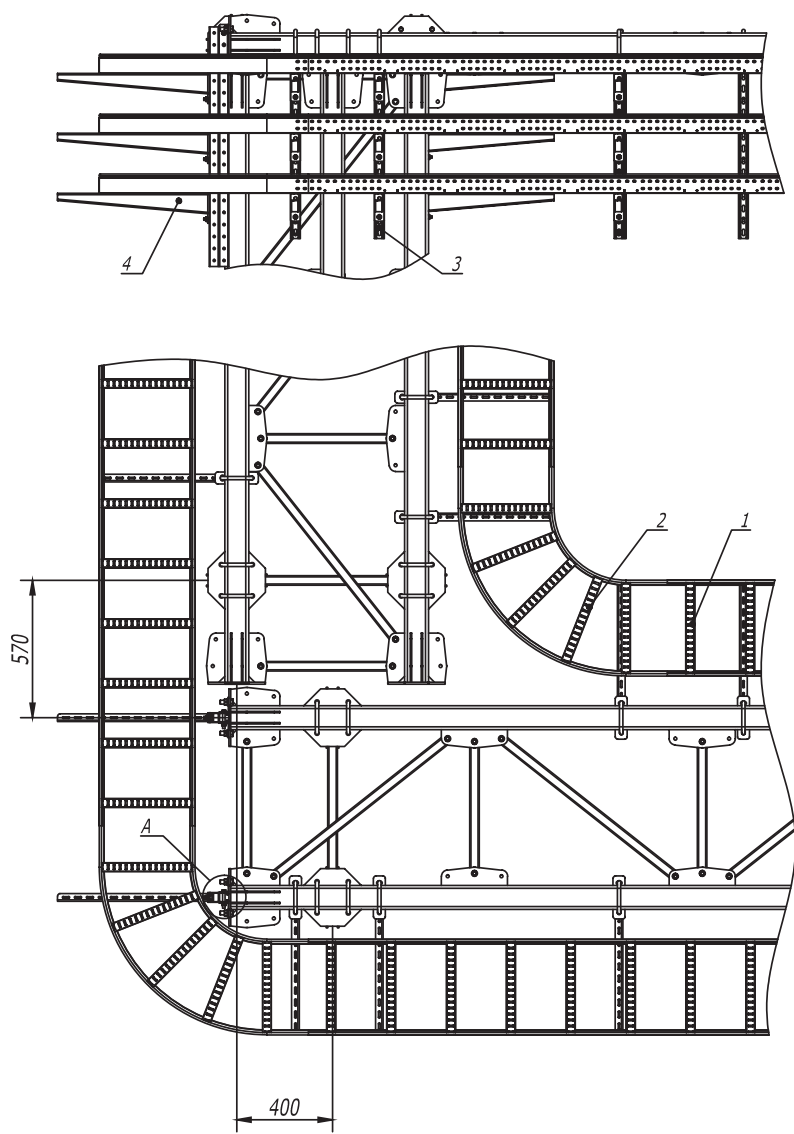

Поз.	Наименование	Код	Кол.	Примечание
1	Лестничный лоток, цинк -ламельный	LL****		
2	Угол горизонтальный 90° R300, цинк -ламельный	LC****		
3	Консоль двойная, 41 x 41 мм, горячеоцинкованная	BBD41**		
4	Усиленная консоль, горячеоцинкованная	BBH****		
5	Уголок крепежный, горячеоцинкованный	CRB3000HDZ		
6	Двойной С -образный профиль 41 x 41, горячеоцинкованный	BPD41**		
7	Болт М 16 x 50 8.8, горячеоцинкованный	CM081650HDZ-88		
8	Гайка М 16, горячеоцинкованная	CM111600HDZ-8		
9	Шайба с узкими полями 16, горячеоцинкованная	CM241600HDZ		
10	Болт шестигранный М 10 x 80, горячеоцинкованный	CM081080HDZ		
11	Гайка шестигранная М 10, горячеоцинкованная	CM111000HDZ		
12	Шайба с узкими полями 10, горячеоцинкованная	CM241000HDZ		

Изм.	Кол.уч.	Лист	№ док.	Подпись	Дата
Разраб.	Тиунов И.А.				04.17
Пров.	Череди́ченко Г.А.				04.17

DKC-2017.T5.32		
Стадия	Лист	Листов
		1

Плоская эстакада. Поворот прямого участка трассы на 90° с лестничными лотками R300	
--	--

DKC	
-----	--