


Установка проводника на скатной кровле

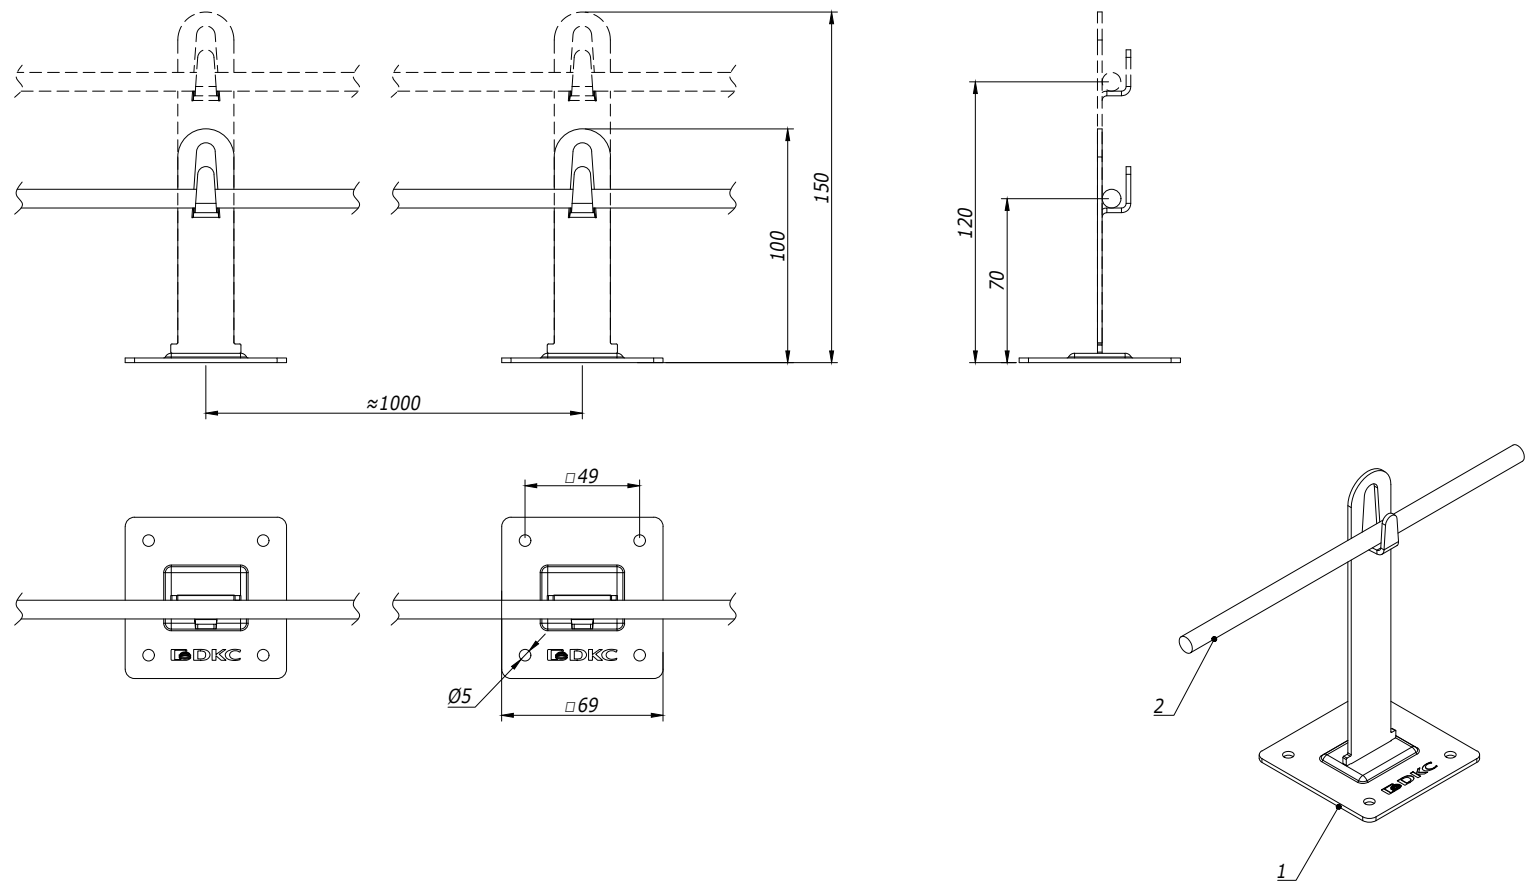

Инв. № подл.	Подпись и дата	Взам. инв. №					
Поз.	Наименование	Код	Кол.	Примечание			
1	Металлический держатель	ND2106/ ND2105					
2	Пруток	NC1008/NC1010 /NC1095AL					

Изм.

Лист

№ докум.




Подп.

Дата

DKC-2023.J.05

Лист

4

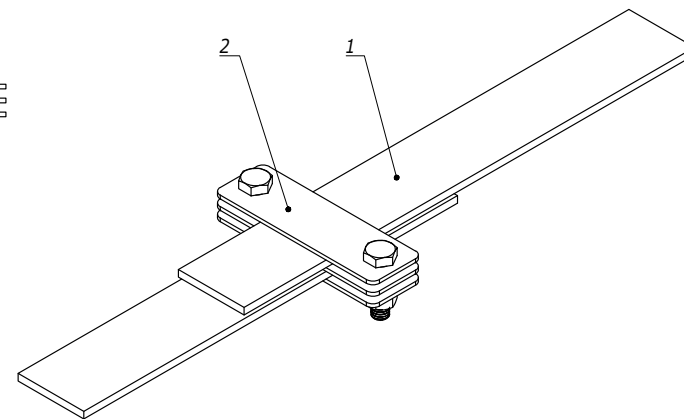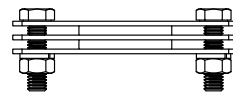
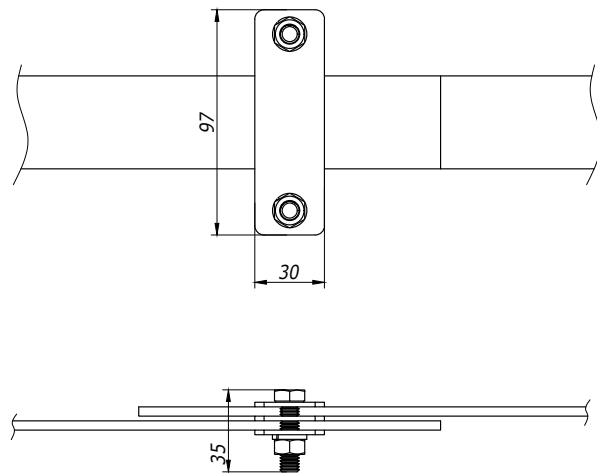


Изм. № подл.	Подпись и дата	Взам. инв. №

Поз.	Наименование	Код	Кол.	Примечание
1	Продольный соединитель полоса - полоса	NG3111	1	
2	Полоса 25-40 x 4/ 40-50 x 5	NC2254/NC2444 NC2405/NC2505		

						DKC-2023.J.07.1			
Изм.	Кол.уч.	Лист	№ док.	Подпись	Дата	Параллельное соединение плоских проводников Монтажный чертёж	Стадия	Лист	Листов
Разраб.		Тиунов И.А.			17.11.2023		Р		1
Пров.		Чередниченко Г.А.			17.11.2023				
Н.контр.									
									

Крепление проводника к стеновой сэндвич - панели

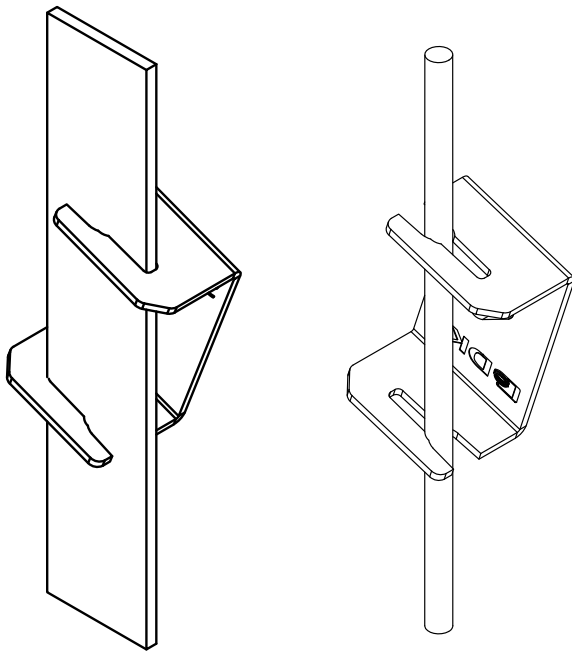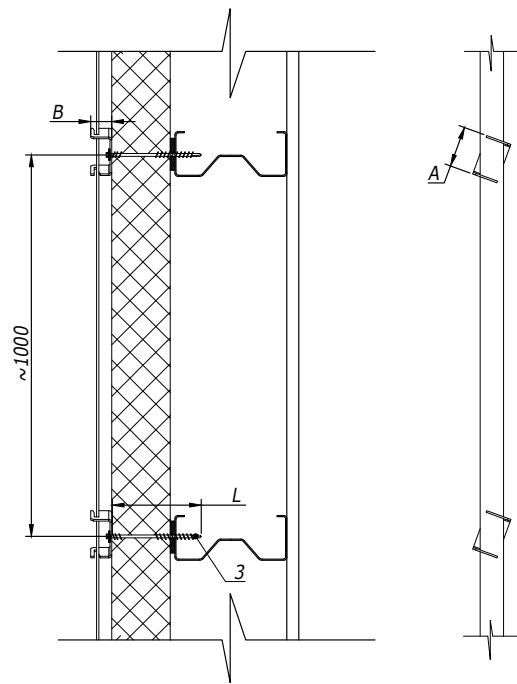

Поз.	Наименование	Код	Кол.	Примечание
Крепление проводника - полосы 25х4 мм				
1	Скоба -держатель проводника	ND2311	1	A=45; B=32 мм
2	Полоса 25х4, пруток 8-10 мм	NC2254/ NC1008/ NC1010/NC1095AL	1	
3	Самосверлящий самонарезающий винт с шайбой G19	CM2731..	1	L= 105 мм; 135 мм; 155 мм; 185 мм
Крепление проводника - полосы 40х4, 40х5, 50х5 мм				
1	Скоба -держатель проводника	ND2310	1	A=70; B=35 мм
2	Полоса 40х4, 40х5, 50х5, пруток 8-10 мм	NC2444/NC2405 NC2505/NC1008 NC1010/NC1095AL	1	
3	Самосверлящий самонарезающий винт с шайбой G19	CM2731..	1	L= 105 мм; 135 мм; 155 мм; 185 мм

Изм. № докл. Подпись и дата Взам. инв. №

Изм.	Лист	№ докум.	Подп.	Дата

DKC-2023.J.08