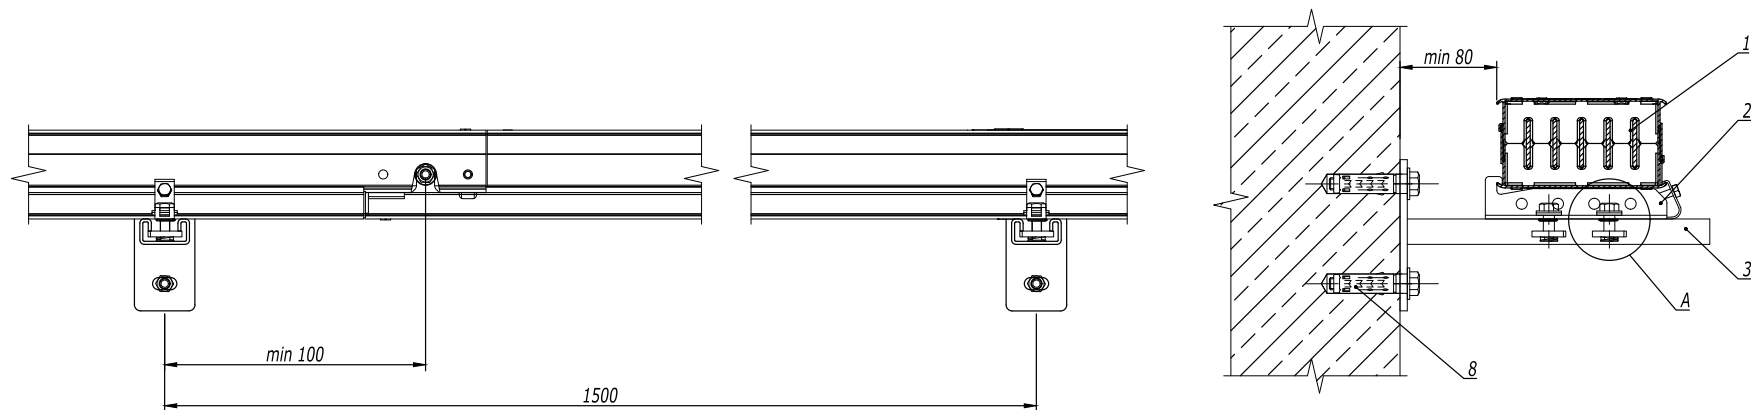


| Поз.                                                                                         | Наименование                                 | Код             | Кол.   | Примечание |
|----------------------------------------------------------------------------------------------|----------------------------------------------|-----------------|--------|------------|
| 1                                                                                            | Секция шинпровода прямая                     |                 |        |            |
| 2                                                                                            | Фиксатор шинпровода                          | DTN00ZFIUSAA000 | 1      |            |
| 3                                                                                            | Консоль ВВР-21                               | ВВР2120         | 1      |            |
| 4                                                                                            | Гайка с пружиной для подвешивания профиля М8 | СМ150800        | 2      |            |
| 5                                                                                            | Шайба кузовная М8 DIN9021                    | СМ120800        | 2      |            |
| 6                                                                                            | Шайба гровер М8                              | СМ130800        | 2      |            |
| 7                                                                                            | Болт с шестигранной головкой М8х25           | СМ020825        | 2      |            |
| 8                                                                                            | Анкер стандартный с болтом М10               | СМ431060        | 2      |            |
| DKC-2021.DT.13                                                                               |                                              |                 |        |            |
| Изм. Кол.уч.                                                                                 | Лист № док.                                  | Подпись         | Дата   |            |
| Разработал                                                                                   | Тиунов И.А.                                  |                 | 09.20  |            |
| Проверил                                                                                     | Чередниченко Г.А.                            |                 | 09.20  |            |
| Утвердил                                                                                     | Дядичко А.В.                                 |                 | 09.20  |            |
| Горизонтальное крепление<br>распределительного шинпровода к<br>стене с фиксатором на консоли |                                              |                 | Стадия | Лист       |
|                                                                                              |                                              |                 |        | Листов     |
|                                                                                              |                                              |                 |        | 1          |
|                                                                                              |                                              |                 | DKC    |            |

Инв. № подл.

Подпись и дата

Взаим. инв. №