
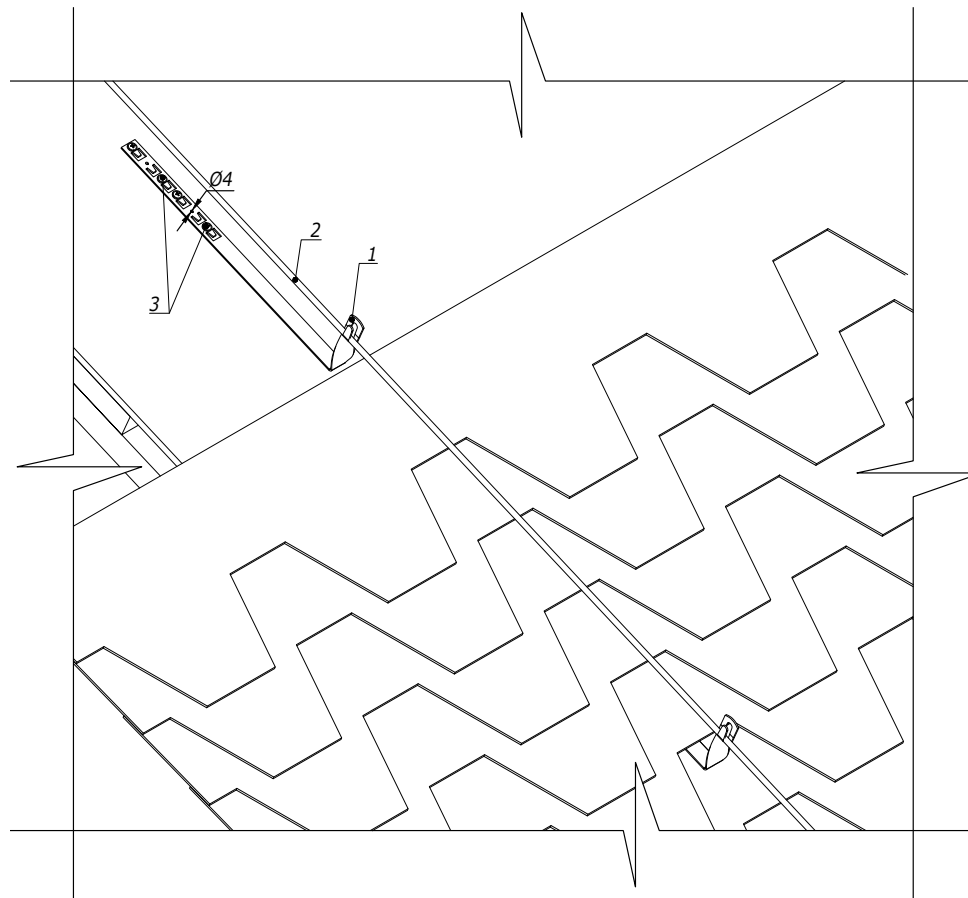
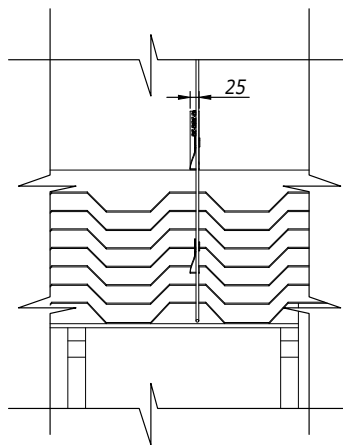
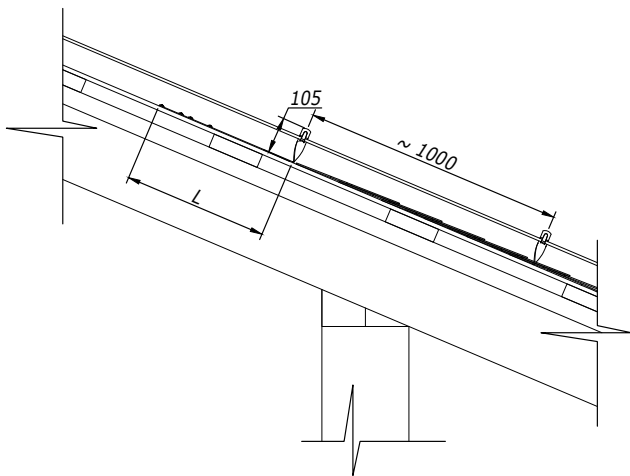


Установка проводника на скатной кровле

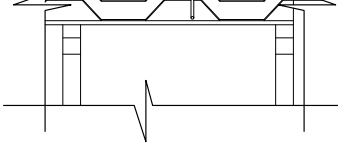

1. Крепление металлического держателя под черепицу возможно двумя способами:
 - а. отогнуть язычок держателя на 45° и завести под черепицу;
 - б. применять кровельные саморезы.
2. Проводник крепить при помощи плоскогубцев.




Инв. № подл.	Подпись и дата	Взам. инв. №					
			Поз.	Наименование	Код	Кол.	Примечание
			1	Скрученный держатель под черепицу	ND22**	1	L=330; 415; 450 мм
			2	Пруток	NC1008/NC1010 /NC1095AL		
			3	Кровельный саморез Ø4 мм			

Изм.	Лист	№ докум.	Подп.	Дата
------	------	----------	-------	------


DKC-2023.J.05

Формат А3


Установка проводника на скатной кровле

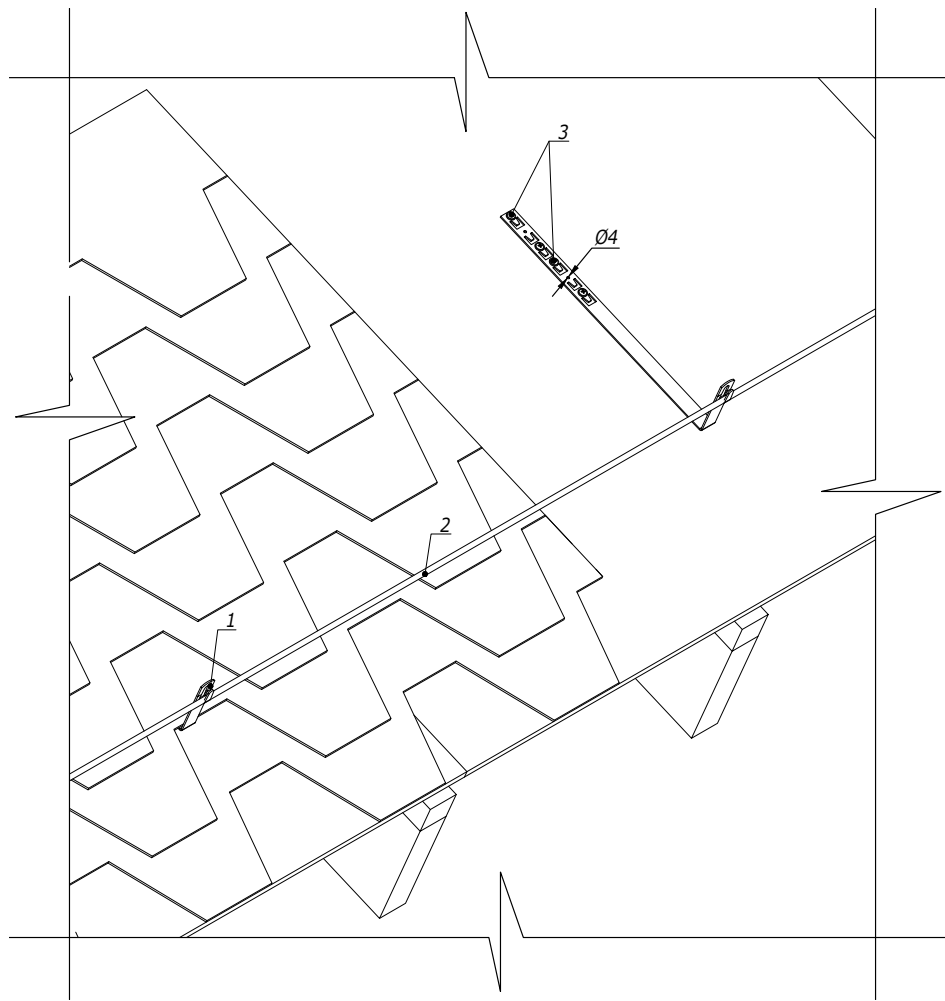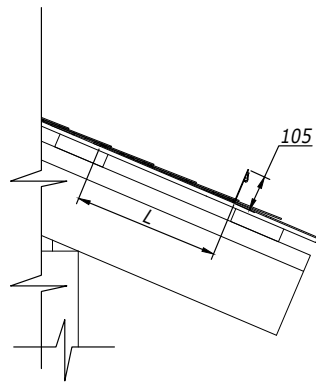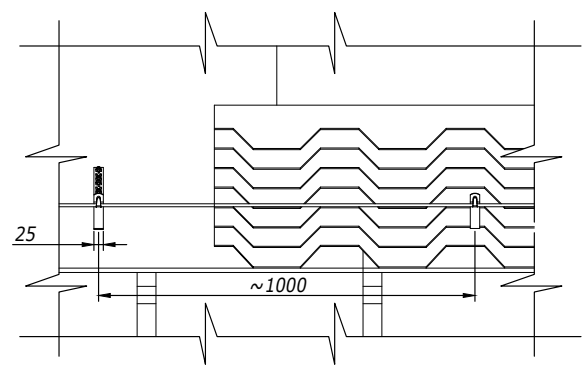

1. Крепление металлического держателя под черепицу возможно двумя способами :
а. отогнуть язычок держателя на 45° и завести под черепицу;
б. применять кровельные саморезы.
2. Проводник крепить при помощи плоскогубцев.

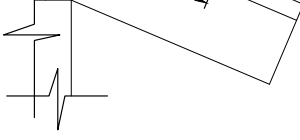Инв. № подл.	Подпись и дата	Взам. инв. №					
							
			Поз.	Наименование	Код	Кол.	Примечание
			1	Прямой держатель под черепицу	ND22**	1	L=330; 415; 450 мм
			2	Пруток	NC1008/NC1010 /NC1095AL)		
3	Кровельный саморез Ø4 мм						

Изм.	Лист	№ докум.	Подп.	Дата	DKC-2023.J.05	Лист
						9

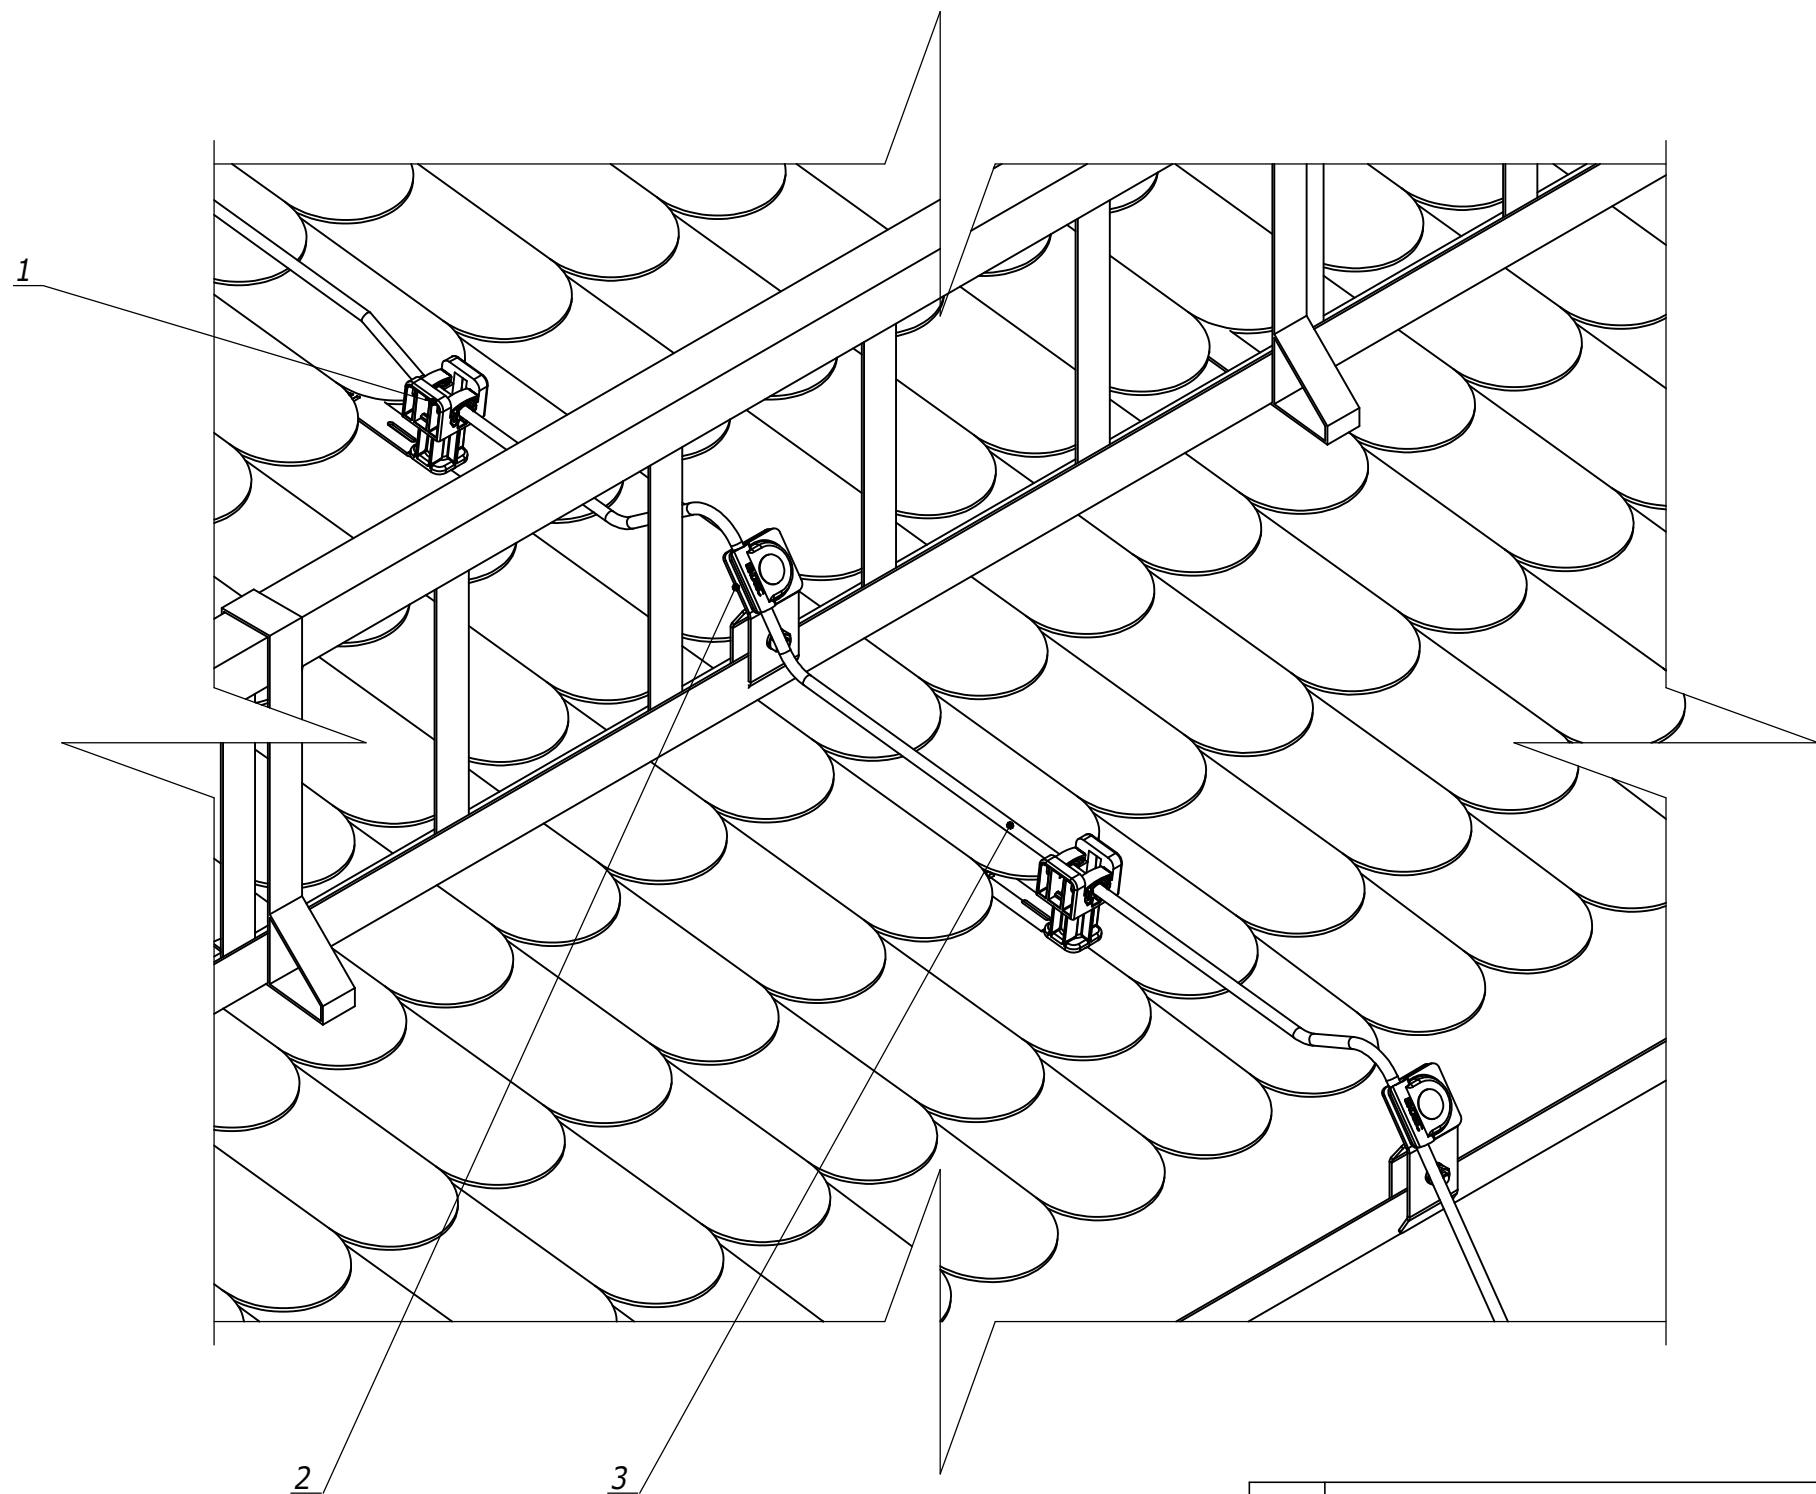

Изм. №	подл.	Подпись и дата	Взам. инв. №

Поз.	Наименование					Код	Кол.	Примечание				
1	Прямой держатель под черепицу					ND22**						
2	Держатель прутка на водостоке с болтом					ND2308						
3	Пруток 8 мм горячеоцинкованный					NC1008						
						DKC-2023.J. 33						
Изм.	Кол.уч	Лист	№ док.	Подпись	Дата	Заземление снегозадерживающей решётки Монтажный чертеж			Стадия	Лист	Листов	
Разраб.	Тиунов И.А.			17.11.2023	Р				1	1		
Пров.	Чередниченко Г.А.			17.11.2023								
Н.контр.												