
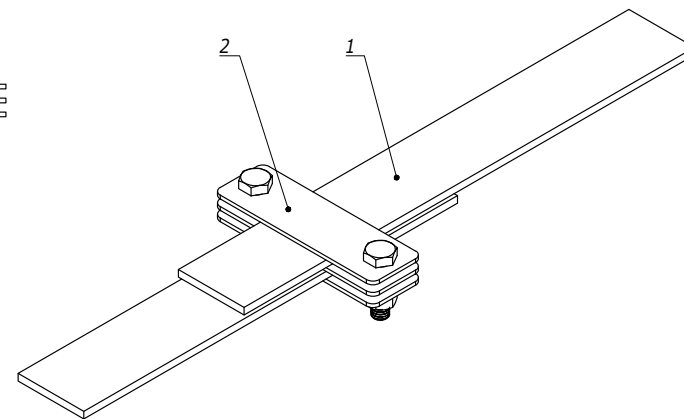
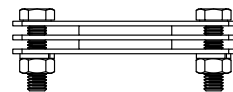


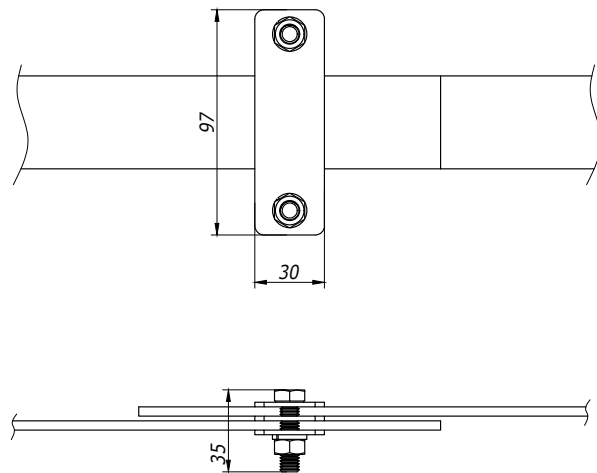

Изм. № подл.	Подпись и дата	Взам. инв. №
--------------	----------------	--------------

Поз.	Наименование	Код	Кол.	Примечание
1	Продольный соединитель полоса - полоса	NG3111	1	
2	Полоса 25-40 x 4/ 40-50 x 5	NC2254/NC2444 NC2405/NC2505		

						DKC-2023.J.07.1			
Изм.	Кол.уч.	Лист	№ док.	Подпись	Дата	Параллельное соединение плоских проводников	Стадия	Лист	Листов
Разраб.		Тиунов И.А.			17.11.2023		Р		1
Пров.		Чередищенко Г.А.			17.11.2023				
Н.контр.									
						Монтажный чертёж			
									