



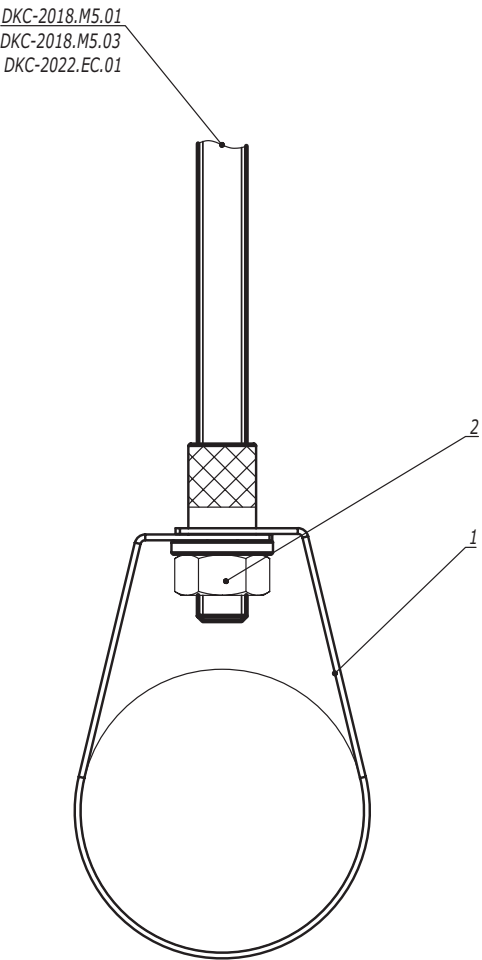

Инв. № подл.	Подпись и дата	Взаим. инв. №

Поз.	Наименование	Код	Кол.	Примечание				
1	Хомут для сплинкерных систем BHS							
2	Гайка шестигранная DIN 934	CM11****						
DKC-2022.EC.10								
Изм.	Кол.уч.	Лист	№ док.	Подпись	Дата	Прокладка инженерных коммуникаций в хомутах для сплинкерных систем BHS		
Разработал	Тиунов И.А.				01.22			
Проверил	Чередищенко Г.А.				01.22	Стадия	Лист	Листов
								1
Утвердил	Дядичко А.В.				01.22			

DKC-2018.M5.01
DKC-2018.M5.03
DKC-2022.EC.01

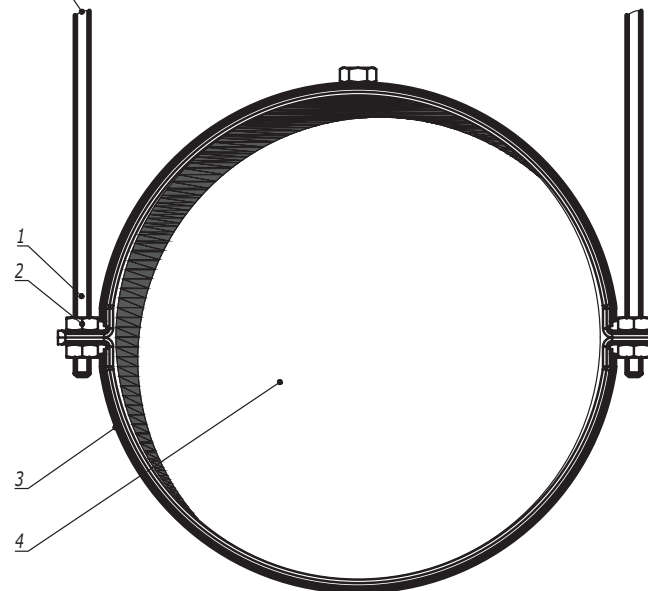

Поз.	Наименование	Код	Кол.	Примечание
1	Шпилька резьбовая	CM20****		Типоразмер шпильки выбирается в зависимости от хомута
2	Гайка шестигранная DIN 934	CM11****		
3	Хомут BHV			
4	Воздуховод			
DKC-2022.EC.17				
Изм.	Кол.уч.	Лист	№ док.	Подпись
				Дата
				Лист
				2

Инв. № подл.	Подпись и дата	Взаим. инв. №