

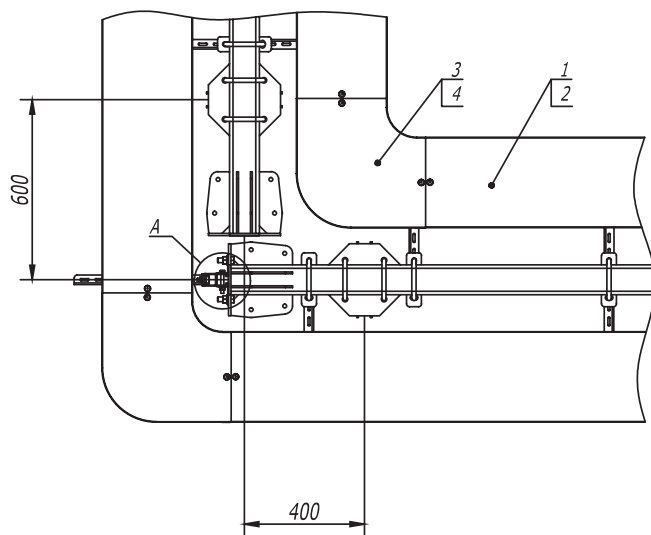
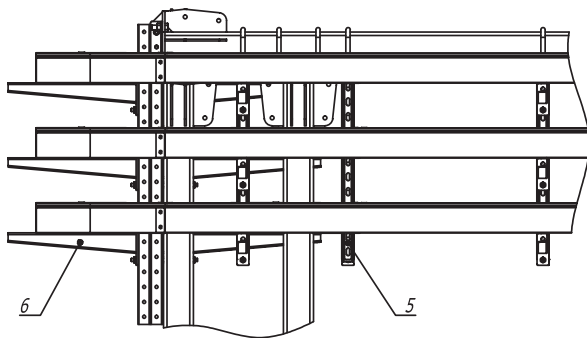


Поз.	Наименование	Код	Кол.	Примечание					
1	Лоток кабельный , цинк -ламельный								
2	Крышка на лоток с заземлением , цинк -ламельная								
3	Угол СРО 90 горизонтальный 90°, цинк -ламельный								
4	Крышка СРО 90 на угол горизонтальный 90°, цинк -ламельная								
5	Консоль двойная , 41 х 41 мм , горячеоцинкованная	BBD****							
6	Усиленная консоль , горячеоцинкованная	BBH****							
7	Уголок крепежный , горячеоцинкованный	CRB3000HDZ							
8	Двойной С -образный профиль 41 х 41, горячеоцинкованный	BPD41**							
9	Болт М 16 х 50 8.8, горячеоцинкованный	CM081650HDZ-88							
10	Гайка М 16, горячеоцинкованная	CM111600HDZ-8							
11	Шайба с узкими полями 16, горячеоцинкованная	CM241600HDZ							
12	Болт шестигранный М 10 х 80, горячеоцинкованный	CM081080HDZ							
13	Гайка шестигранная М 10, горячеоцинкованная	CM111000HDZ							
14	Шайба с узкими полями 10, горячеоцинкованная	CM241000HDZ							
Изм.	Кол.уч.	Лист	№ док.	Подпись	Дата	DKC-2017.T5.08			
Разраб.	Тлиунов И.А.				04.17	Одностоечная эстакада . Поворот прямого участка трассы на 90° с листовыми кабельными лотками			
Пров.	Чередниченко Г.А.				04.17				
						Стадия	Лист	Листов	1

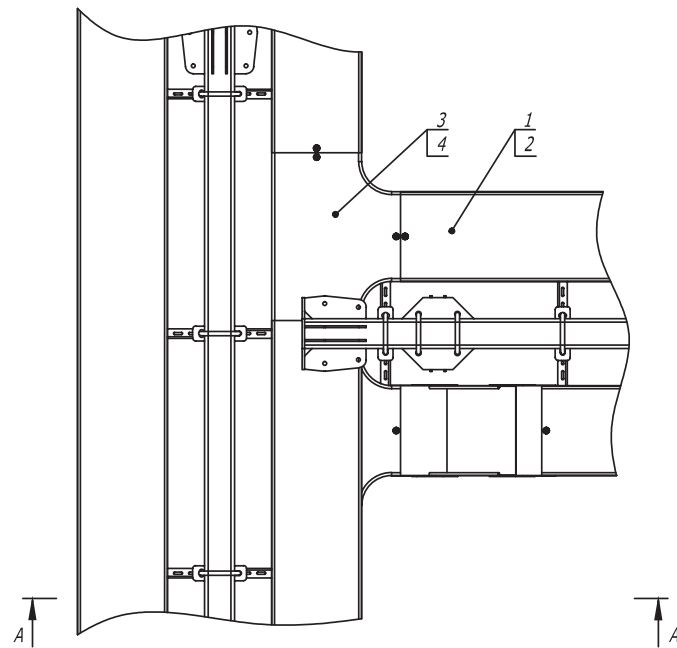



A-A

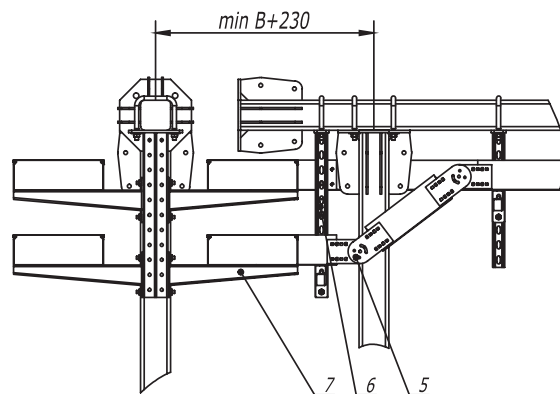

1. В - длина полки консоли.

Поз.	Наименование	Код	Кол.	Примечание				
1	Лоток кабельный, цинк -ламельный							
2	Крышка на лоток с заземлением, цинк -ламельная							
3	Ответвитель DPT Т-образный горизонтальный, цинк -ламельный							
4	Крышка DPT на ответвитель Т-образный горизонтальный, цинк -ламельная							
5	Пластина крепежная GSV, цинк -ламельная (аналог - горячеоцинкованная)							
6	Консоль двойная, 41 x 41 мм, горячеоцинкованная	BBD41**						
7	Усиленная консоль, горячеоцинкованная	BBH****						
DKC-2017.T5.11								
Изм.	Кол.уч	Лист	№ док.	Подпись	Дата	Одностоечная эстакада . Т-отвод трассы с листовыми кабельными лотками		
Разраб.	Титунев И.А.				04.17			
Пров.	Чередищненко Г.А.				04.17	Стадия	Лист	Листов
								1
						DKC		

Формат А3

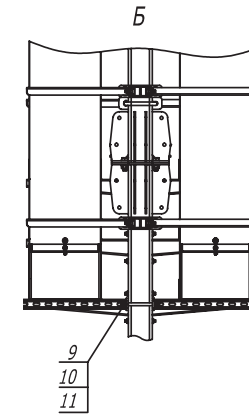
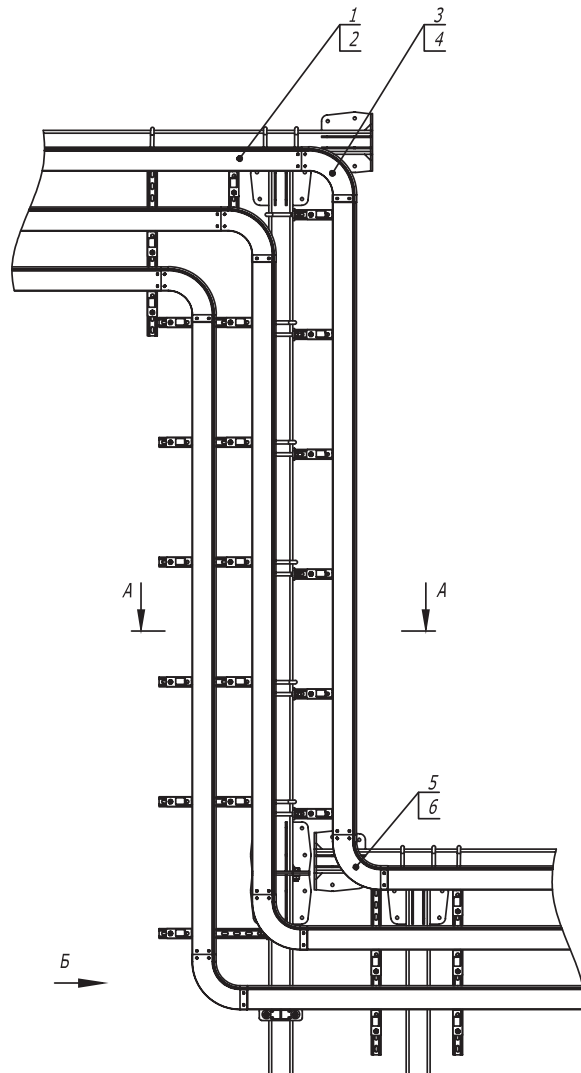


Поз.	Наименование	Код	Кол.	Примечание
1	Лоток кабельный, горячеоцинкованный			
2	Крышка на лоток с заземлением, горячеоцинкованная			
3	Угол CD 90 вертикальный внеш. 90°, цинк -ламельный			
4	Крышка CD 90 на угол вертикальный внеш. 90°, цинк -ламельная			
5	Угол CS 90 вертикальный внутр. 90°, цинк -ламельный			
6	Крышка CS 90 на угол вертикальный внутр. 90°, цинк -ламельная			
7	Консоль двойная, 41 x 41 мм, горячеоцинкованная	BBD41**		
8	Усиленная консоль 400 мм, горячеоцинкованная	BBH****		
9	Шайба кузовная 12, горячеоцинкованная	CM121200HDZ		
10	Гайка шестигранная М 12, горячеоцинкованная	CM111200HDZ		
11	Шпилька М 12 x 1000, цинк -ламельная	CM201201ZL		
12	Крепежная скоба, горячеоцинкованная	CRB1000HDZ		





Поз.	Наименование	Код	Кол.	Примечание				
1	Лоток кабельный, цинк -ламельный							
2	Крышка на лоток с заземлением, цинк -ламельная							
3	Угол СРО 90 горизонтальный 90°, цинк -ламельный							
4	Крышка СРО на угол горизонтальный 90°, цинк -ламельная							
5	Консоль двойная, 41 х 41 мм, горячеоцинкованная	BBD41**						
6	Усиленная консоль, горячеоцинкованная	BBH****						
7	Уголок крепежный, горячий цинк	CRB3000HDZ						
8	Двойной С -образный профиль 41 х 41, горячеоцинкованный	BPD41**						
9	Болт М 16 х 50 8.8, горячеоцинкованный	CM081650HDZ-88						
10	Гайка М 16, горячеоцинкованная	CM111600HDZ-8						
11	Шайба с узкими полями 16, горячеоцинкованная	CM241600HDZ						
12	Болт М 10 х 80, горячеоцинкованный	CM 081080HDZ						
13	Гайка шестигранная М 10, горячеоцинкованная	CM111000HDZ						
14	Шайба с узкими полями 10, горячеоцинкованная	CM241000HDZ						
DKC-2017.T5.14								
Изм.	Кол.уч.	Лист	№ док.	Подпись	Дата	Переход с одностоечной эстакады на плоскую		
Разраб.	Тиунов И.А.				04.17			
Пров.	Чередниченко Г.А.				04.17			
						Стадия	Лист	Листов
								1
						DKC		

Инв. N	подл.
Взам. инв. N	□
Подпись и дата	

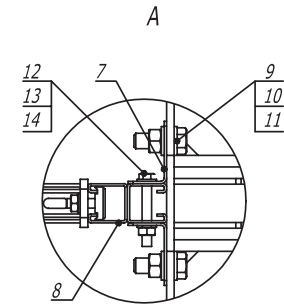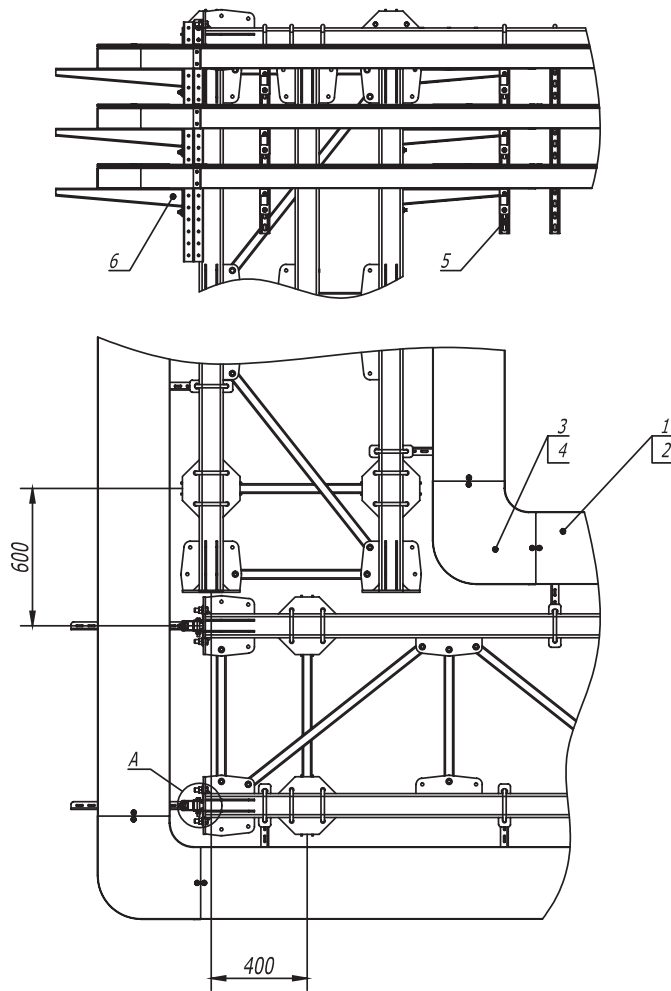

Поз.	Наименование	Код	Кол.	Примечание
1	Кабельный лоток, цинк -ламельный			
2	Крышка на лоток с заземлением, цинк -ламельная			
3	Угол СРО 90 горизонтальный 90°, цинк -ламельный			
4	Крышка СРО 90 на угол горизонтальный 90°, цинк -ламельная			
5	Консоль двойная, 41 х 41 мм, горячеоцинкованная	BBD41**		
6	Усиленная консоль, горячеоцинкованная	BBH****		
7	Уголок крепежный, горячеоцинкованный	CRB3000HDZ		
8	Двойной С -образный профиль 41 х 41, горячеоцинкованный	BPD41**		
9	Болт М 16 х 50 8.8, горячеоцинкованный	CM081650HDZ-88		
10	Гайка М 16, горячеоцинкованная	CM111600HDZ-8		
11	Шайба с узкими полями 16, горячеоцинкованная	CM241600HDZ		
12	Болт шестигранный М 10 х 80, горячеоцинкованный	CM081080HDZ		
13	Гайка шестигранный М 10, горячеоцинкованная	CM111000HDZ		
14	Шайба с узкими полями 10, горячеоцинкованная	CM241000HDZ		



Инв. № подл. Подпись и дата Взам. инв. №

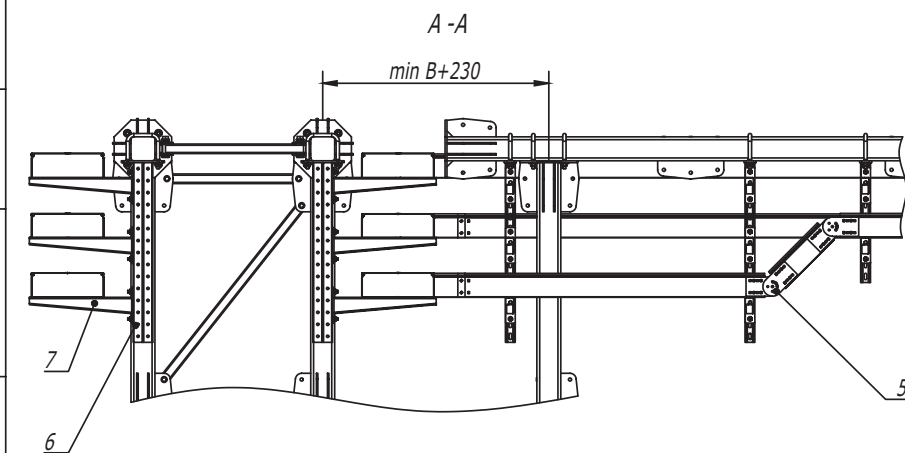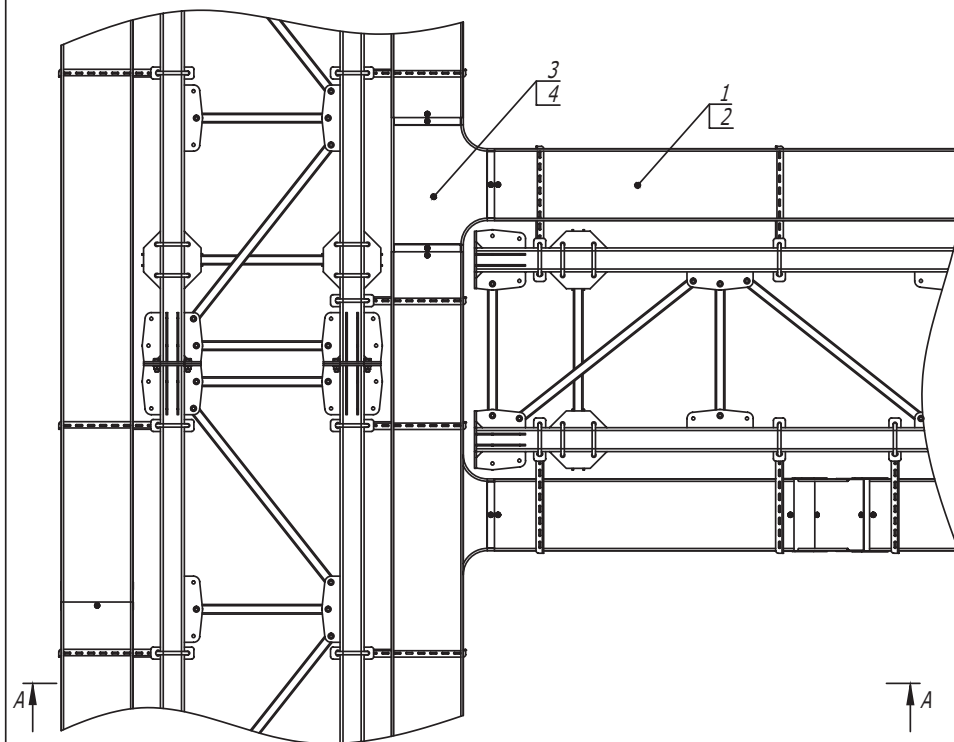

1. В - длина полки консоли.

Поз.	Наименование	Код	Кол.	Примечание
1	Лоток, цинк - ламельный			
2	Крышка на лоток с заземлением, цинк - ламельная			
3	Ответитель DPT T-образный горизонтальный, цинк - ламельный			
4	Крышка DPT на ответитель T-образный горизонтальный, цинк - ламельная			
5	Пластина крепежная GSV H100, цинк - ламельная (аналог - горячеоцинкованная)	30015HDZL		
6	Консоль двойная, 41 x 41 мм, горячеоцинкованная	BBD41**		
7	Усиленная консоль, горячеоцинкованная	BBH****		
DKC-2017.T5.34				
Изм.	Кол.уч.	Лист	№ док.	Подпись
Разраб.	Тимоши. А.	04.17		
Пров.	Чернышченко Г.А.	04.17		
Плоская эстакада. Т-отвод трассы				
			Стадия	Лист
				Листов
				1
DKC				

Формат А3

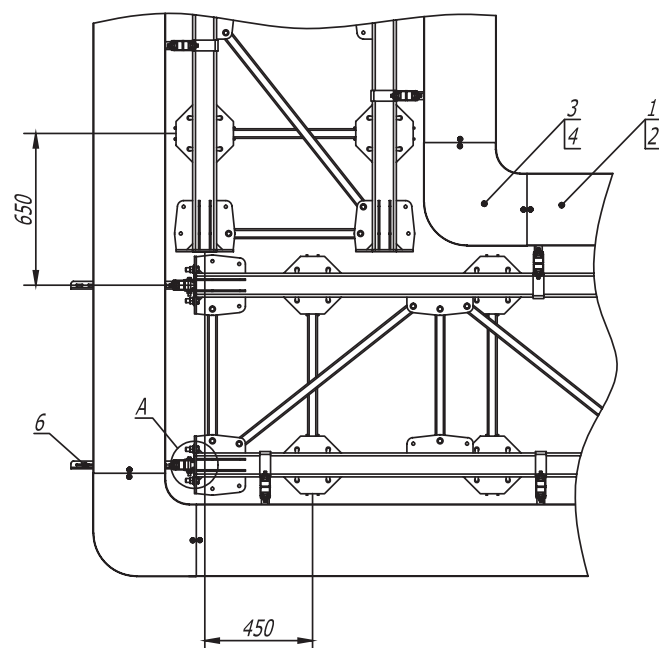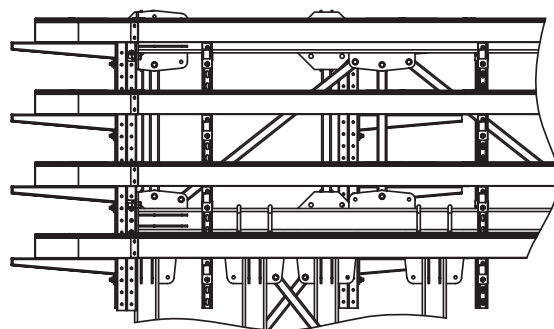[illegible]

Инв. № подл.	Подпись и дата	Взам. инв. №