

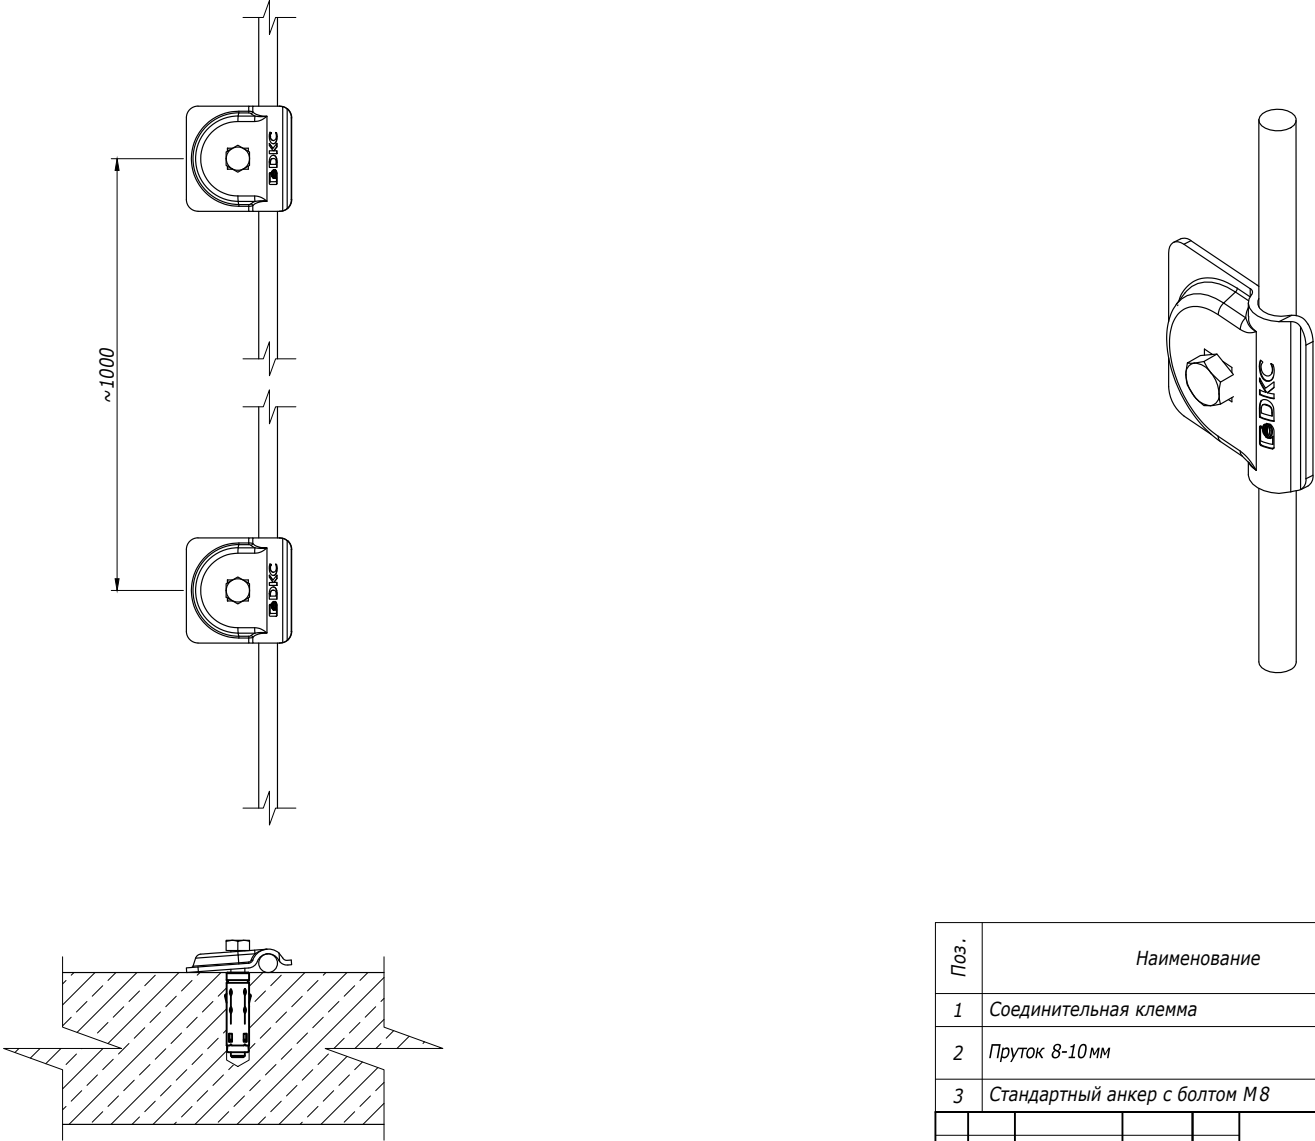


Крепление прутка к бетонному основанию

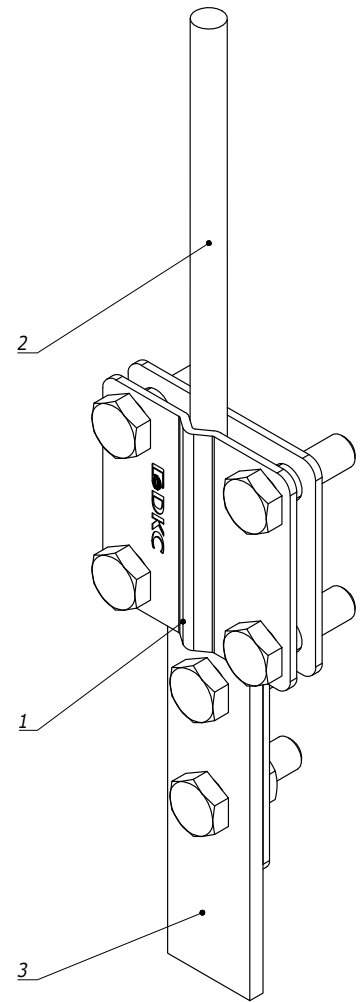

Поз.	Наименование	Код	Кол.	Примечание
1	Соединительная клемма	NG3113		
2	Пруток 8-10мм	NC1008/NC1010 NC1095AL		
3	Стандартный анкер с болтом М8	CM430850		
Изм.	Лист	№ докум.	Подп.	Дата
DKC-2023.J.08				
				Лист
				12

Инв. № подл.	Подпись и дата	Взам. инв. №



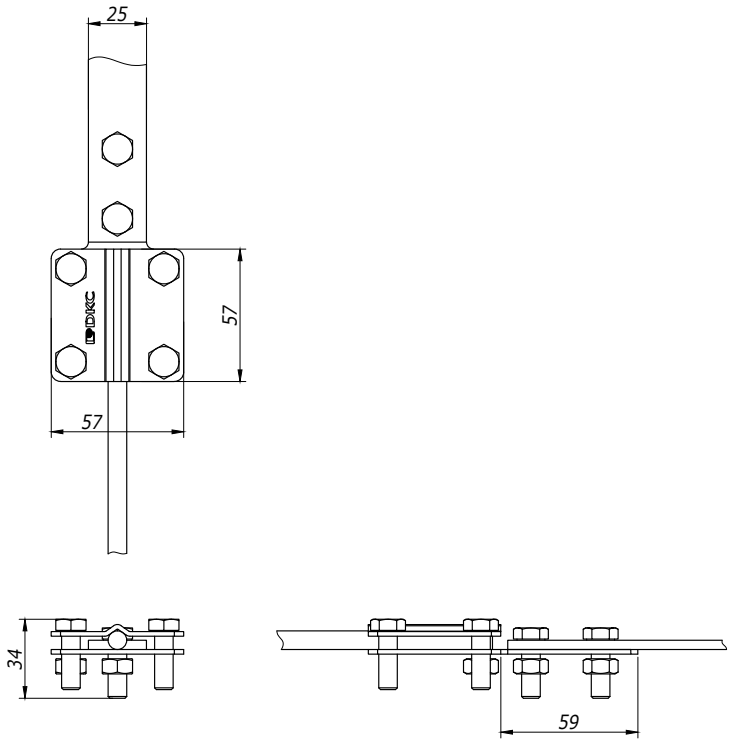


Инв. № подл.	Подпись и дата	Взам. инв. №					
			Поз.	Наименование	Код	Кол.	Примечание
			1	Контрольный соединитель	NG3203		
			2	Пруток 8-10 мм	NC1008/NC1010/ NC1095AL		
			3	Полоса, горячеоцинкованная	NC2444/NC2405 NC2505/NC2254		

Изм.	Кол.уч.	Лист	№ док.	Подпись	Дата	DKC-2023.J.09		
Разраб.	Тиунов И.А.				17.11.2023	Сборка контрольного соединителя Монтажный чертеж		
Пров.	Чередищенко Г.А.				17.11.2023			
Н.контр.								
						Стадия	Лист	Листов
						Р	1	
						DKC		
						Формат А3		

Крепление с дополнительной фиксацией

46

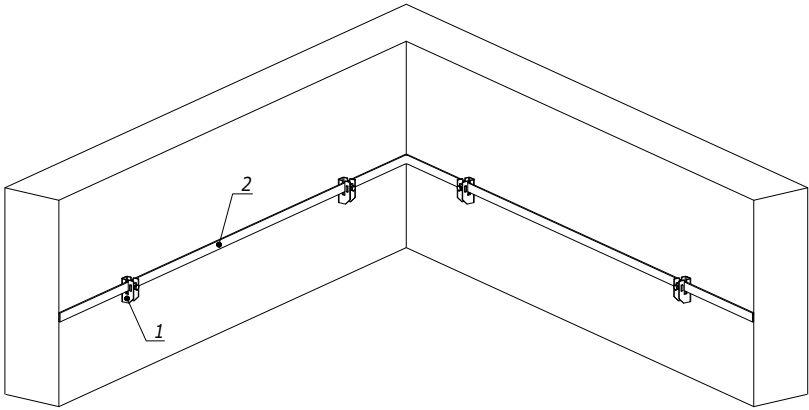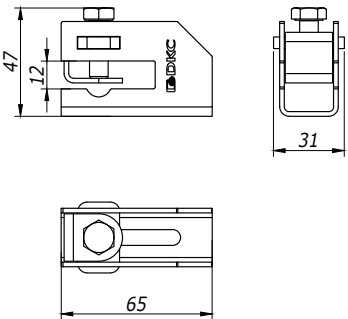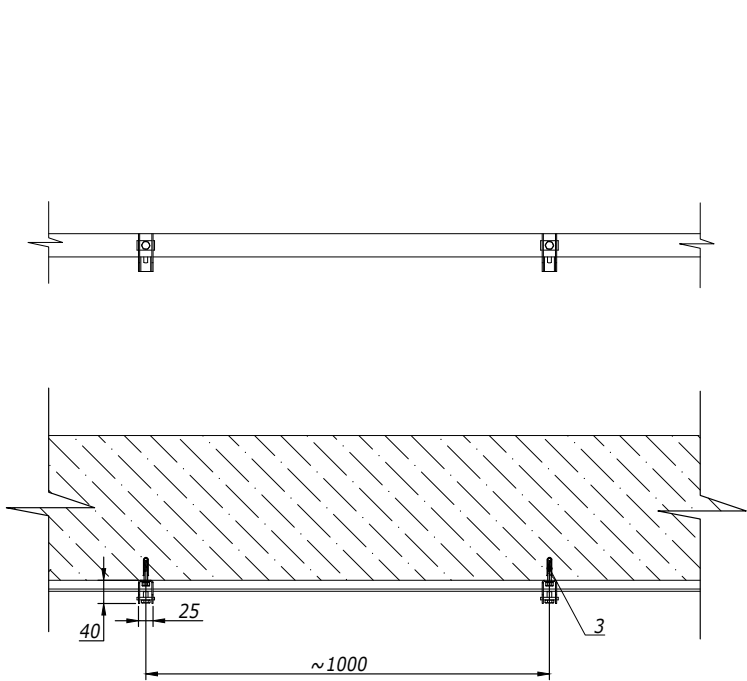

Инв. № подл.	Подпись и дата	Взам. инв. №	Поз.	Наименование	Код	Кол.	Примечание
			1	Скоба -держатель проводника с болтом	ND2312		
			2	Полоса горячеоцинкованная	NC2444/NC2254 NC2405/NC2505		
			3	Стандартный анкер с болтом М6	CM430645		

Изм.	Кол.уч.	Лист	№ док.	Подпись	Дата	DKC-2023.J.10		
Разраб.	Тиунов И.А.				17.11.2023	Крепление полосы к бетонному основанию Монтажный чертеж		
Пров.	Чередниченко Г.А.				17.11.2023			
Н.контр.								
						Стадия	Лист	Листов
						Р	1	3
						DKC		
						Формат А3		