
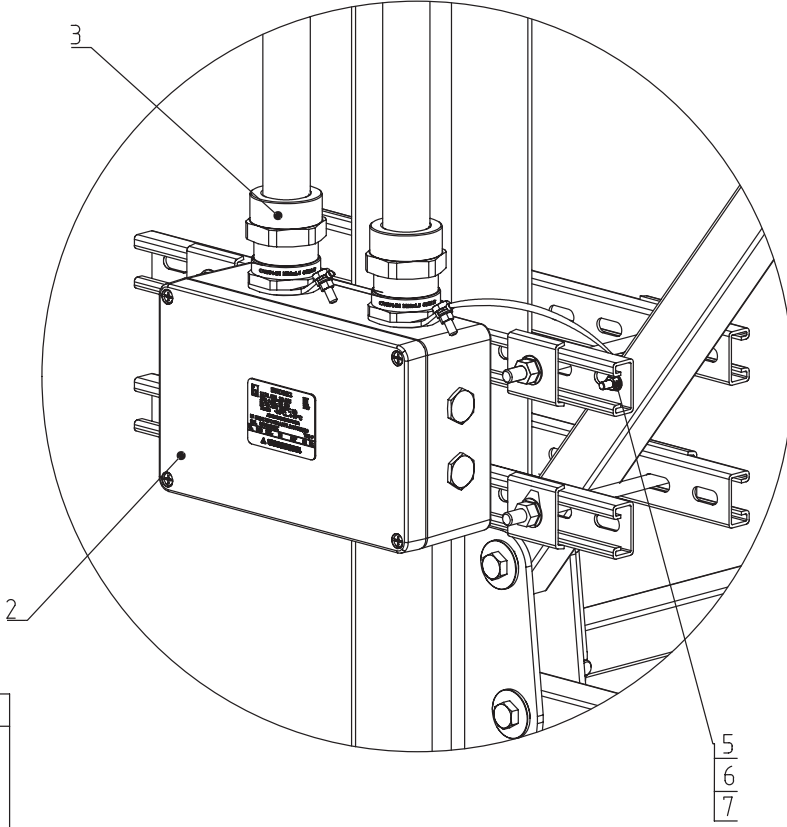


Узел подключения
взрывозащищенного кабельного ввода для небронированного кабеля
в металлорукаве ANP

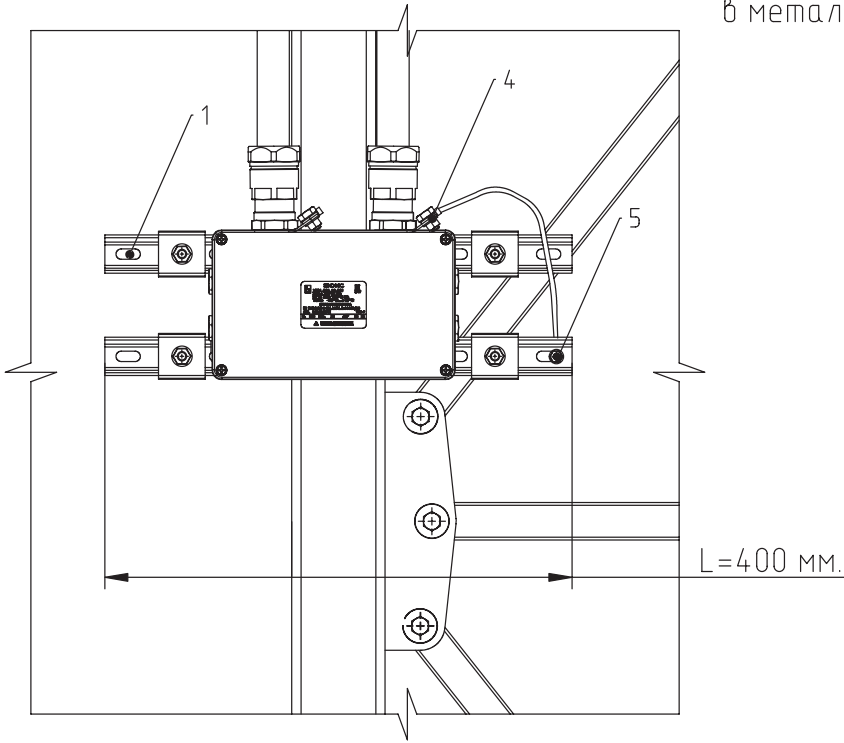

П.п. №	Наименование	Код	Кол.	Ед. изм.	Примечание
1	Обжимной комплект монтажных профилей тип 1, обхват конструкции габаритами 350 на 440 мм, для крепления 1 оболочки(ек) одного типоразмера с видом защиты Ex e, горячеоцинкованный	Ex-tr0405	1	шт.	Таблица подбора см. лист №16
2	Для подбора клеммных коробок воспользуйтесь конфигуратором	ARMEX.DKC.RU	1	шт.	-
3	Взрывозащищенный кабельный ввод ANP под небронированный кабель в металлорукаве M32x1,5 Ø15-24мм, Dn26мм. Никелированная латунь. IP 66/68	6018ANP32DKM4SB	2	шт.	Таблица подбора см. лист №43
4	Кольцо заземления M32x1,5	6340.01.003215	1	шт.	-
5	Наконечник с отверстием под винт и изолированным фланцем 2,5-6 мм² 8,2 мм	2C8P	1	шт.	-
6	Гайка с насечкой, препятствующей откручиванию M8, горячеоцинкованная	CM10800HDZ	1	шт.	
7	Болт с шестигранной головкой M8x16, горячеоцинкованный	CM020816HDZ	1	шт.	

Примечание:
Взрывозащищенные кабельные вводы и система металлических труб DKC обеспечивает электрическую целостность цепи заземления в соответствии с ГОСТ Р МЭК 61386.1-2014 п. 11.2

DKC-2020.A.05					
Изм.	Кол.уч.	Лист	№ док.	Подпись	Дата
Разраб.	Кузнецов				
Пров.	Чередниченко				
Н.контр.					
Утв.	Дядичко				


Узел подключения
взрывозащищенного кабельного ввода
для небронированного кабеля
в металлорукаве ANP

Стадия	Лист	Листов

Таблица подбора. Взрывозащищенный кабельный ввод для подключения небронированного кабеля в металлорукаве серии ANP

43

Геометрические размеры, мм							Диаметр внешней оболочки кабеля, мм		Номинальный диаметр металлорукава Т, мм	Код	
F	LF	G	L	CH1	CH2	CH3				Никелированная латунь	Нержавеющая сталь AISI 316L
M16x1,5	15	20	71,5	24	26	24	5	7	10	6018ANP10AKM1SB	6018ANP10AKM1SX
M16x1,5	15	20	72,5	24	26	26	5	10	12	6018ANP12AKM1SB	6018ANP12AKM1SX
M16x1,5	15	20	73	24	26	30	5	10	15	6018ANP16AKM1SB	6018ANP16AKM1SX
M20x1,5	15	20	75	30	32	30	5,5	13	15	6018ANP16BKM2SB	6018ANP16BKM2SX
M20x1,5	15	20	78	30	32	37	8	13	20	6018ANP22BKM2SB	6018ANP22BKM2SX
M25x1,5	15	20	78	35	36	37	10,5	18	20	6018ANP22CKM3SB	6018ANP22CKM3SX
M25x1,5	15	20	80,5	35	36	45	10,5	18	26	6018ANP32CKM3SB	6018ANP32CKM3SX
M32x1,5	15	20	90,5	42	45	45	15	24	26	6018ANP32DKM4SB	6018ANP32DKM4SX
M40x1,5	15	25	94	48	50	52	21	30	35	6018ANP38EKM5SB	6018ANP38EKM5SX
M40x1,5	15	25	94	48	50	61	21	30	40	6018ANP40EKM5SB	6018ANP40EKM5SX
M50x1,5	15	25	94	55	58	61	24	33	40	6018ANP40FKM6SB	6018ANP40FKM6SX
M50x1,5	15	25	98	55	58	74	27	36	50	6018ANP50FKM6SB	6018ANP50FKM6SX
M63x1,5	15	25	98	68	68	74	36	45	50	6018ANP50GKM7SB	6018ANP50GKM7SX

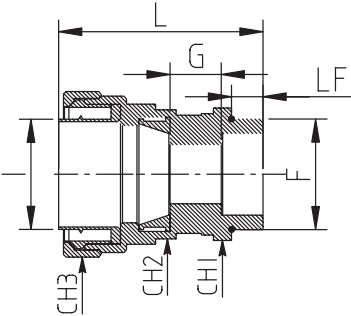

DKC-2020.A.ТП					
Изм.	Кол.уч.	Лист	№ док.	Подпись	Дата
Разраб.	Кузнецов				
Пров.	Чередниченко				
Н.контр.					
Утв.	Дядичко				
Таблица подбора. Взрывозащищенный кабельный ввод для подключения небронированного кабеля в металлорукаве серии ANP					
Стадия		Лист	Листов		



Формат А3

Изм. № подл.	Подпись и дата	Взам. инв. №