


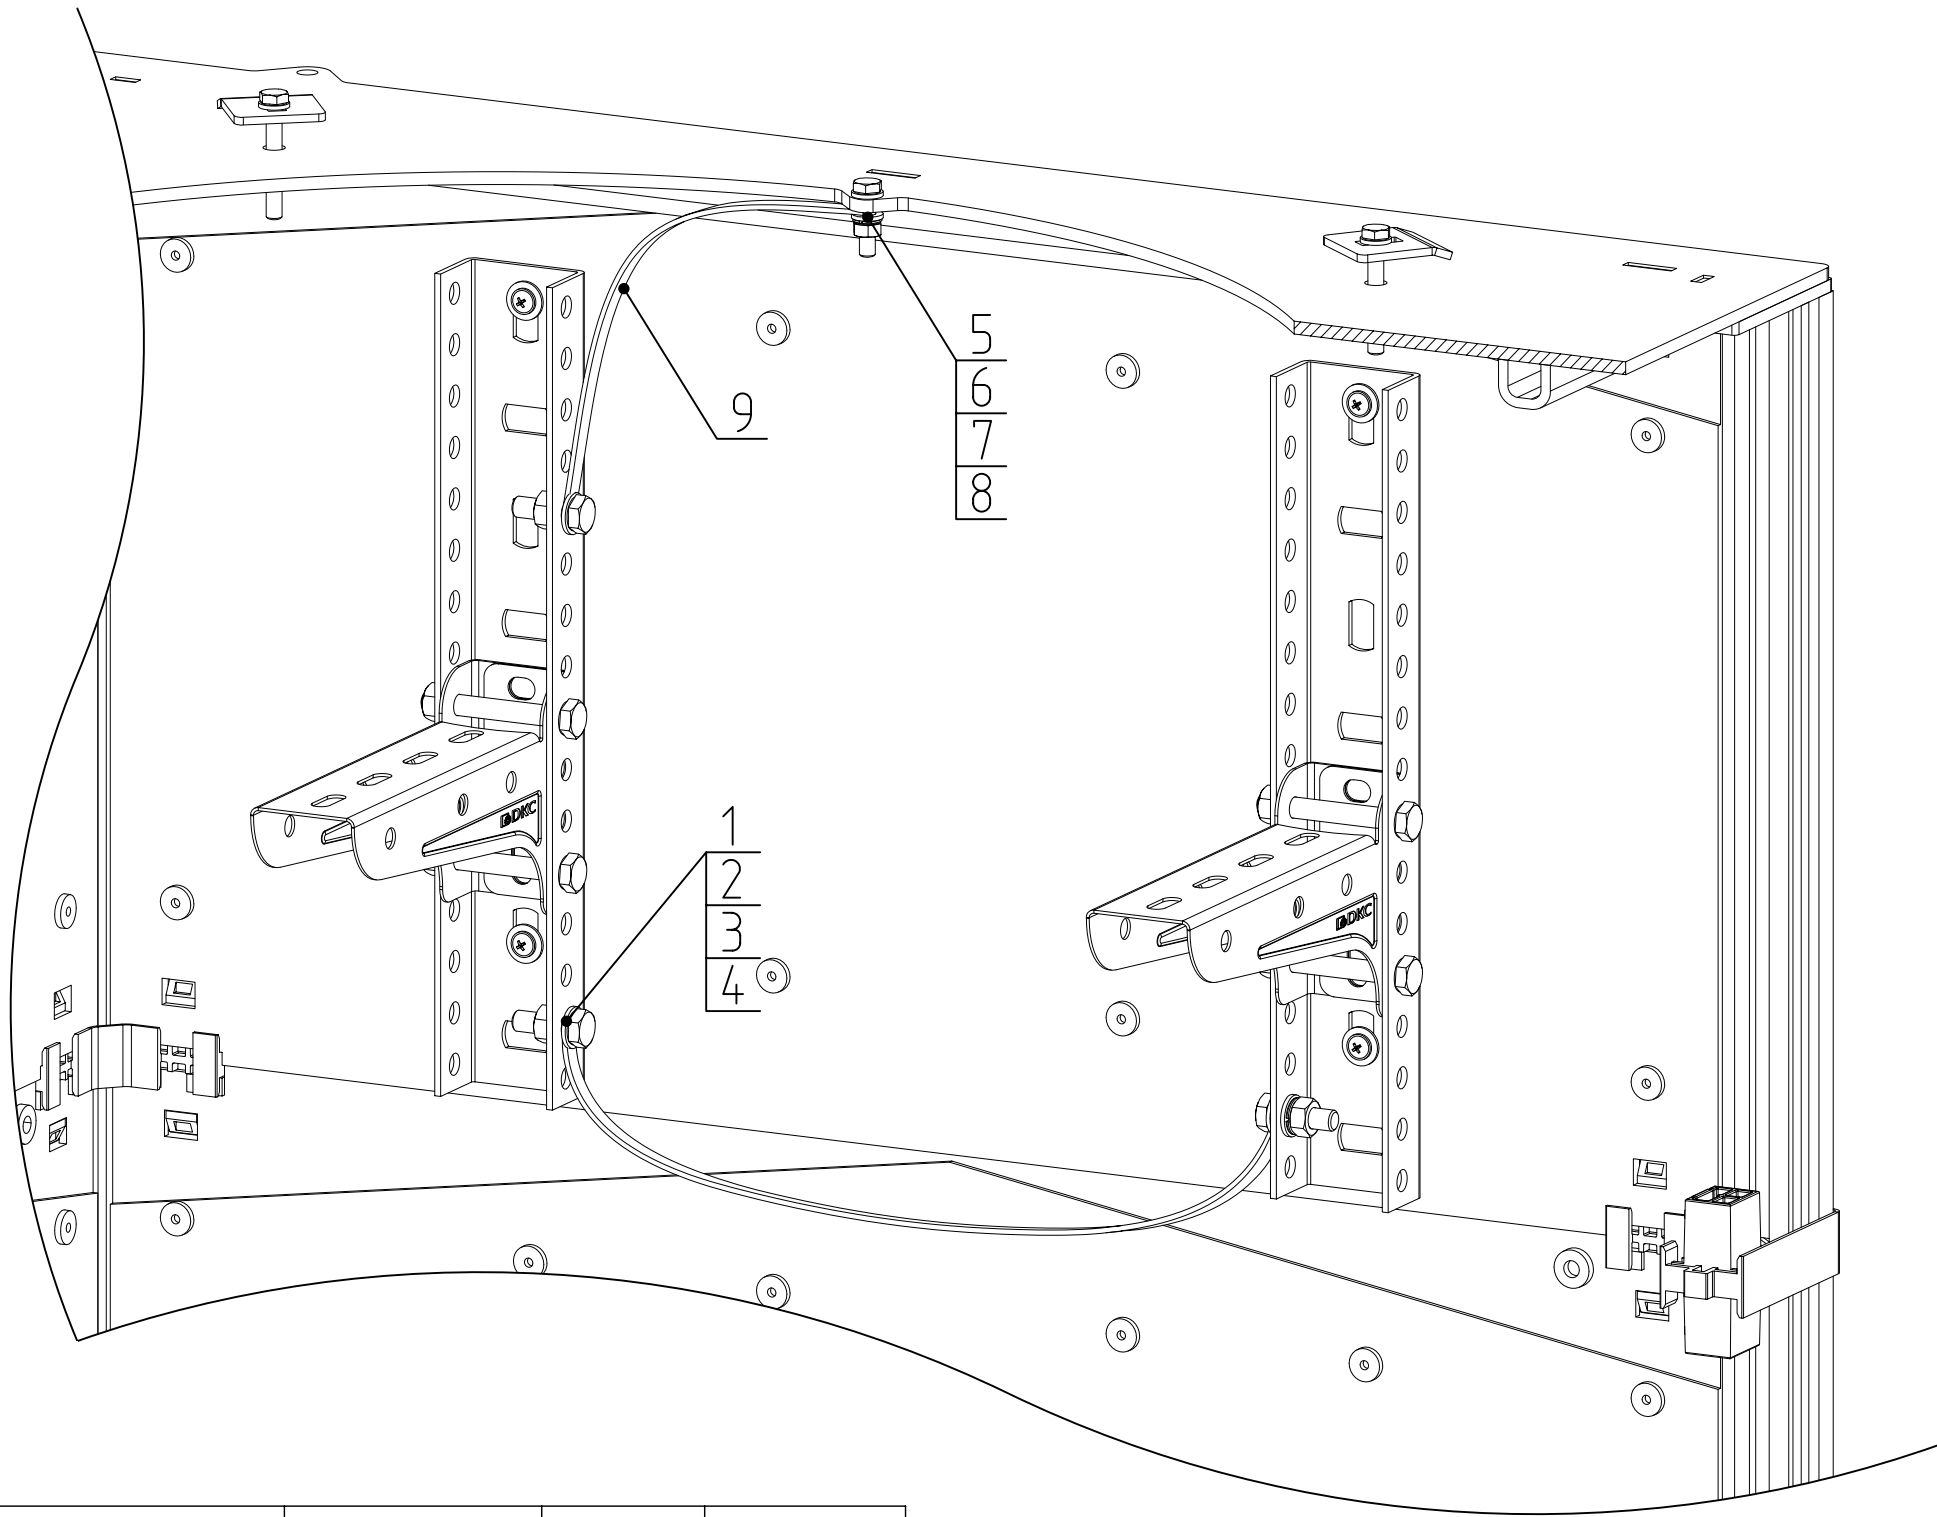

|              |                |               |
|--------------|----------------|---------------|
| Инв. № подл. | Подпись и дата | Взаим. инв. № |
|--------------|----------------|---------------|

| Поз. | Наименование                              | Код      | Кол. | Примечание |
|------|-------------------------------------------|----------|------|------------|
| 1    | Болт с шестигранной головкой М8х25 DIN931 | СМ020825 | п    |            |
| 2    | Шайба с узкими полями М8                  | СМ240800 | п·2  |            |
| 3    | Шайба гровер М8                           | СМ130800 | п    |            |
| 4    | Гайка шестигранная М8                     | СМ110800 | п    |            |
| 5    | Болт с шестигранной головкой М6х25 DIN931 | СМ080625 | п    |            |
| 6    | Шайба с узкими полями М6                  | СМ240600 | п·2  |            |
| 7    | Шайба гровер М6                           | СМ130600 | п    |            |
| 8    | Гайка шестигранная М6                     | СМ110600 | п    |            |
| 9    | Шлейф заземления                          | 2Т**     |      |            |

|            |                   |      |        |         |       |                                                  |           |      |        |
|------------|-------------------|------|--------|---------|-------|--------------------------------------------------|-----------|------|--------|
|            |                   |      |        |         |       | A12-2022.19                                      |           |      |        |
| Изм.       | Кол.уч.           | Лист | № док. | Подпись | Дата  | Монтаж узла заземления внутри кабельного колодца | Стадия    | Лист | Листов |
| Разработал | Давыдов Ю.А.      |      |        |         | 12.22 |                                                  |           |      | 1      |
| Проверил   | Чередниченко Г.А. |      |        |         | 12.22 |                                                  |           |      |        |
|            |                   |      |        |         |       |                                                  |           |      |        |
| Утвердил   | Дядичко А.В.      |      |        |         | 12.22 |                                                  |           |      |        |
|            |                   |      |        |         |       |                                                  |           |      |        |
|            |                   |      |        |         |       |                                                  | Формат А3 |      |        |